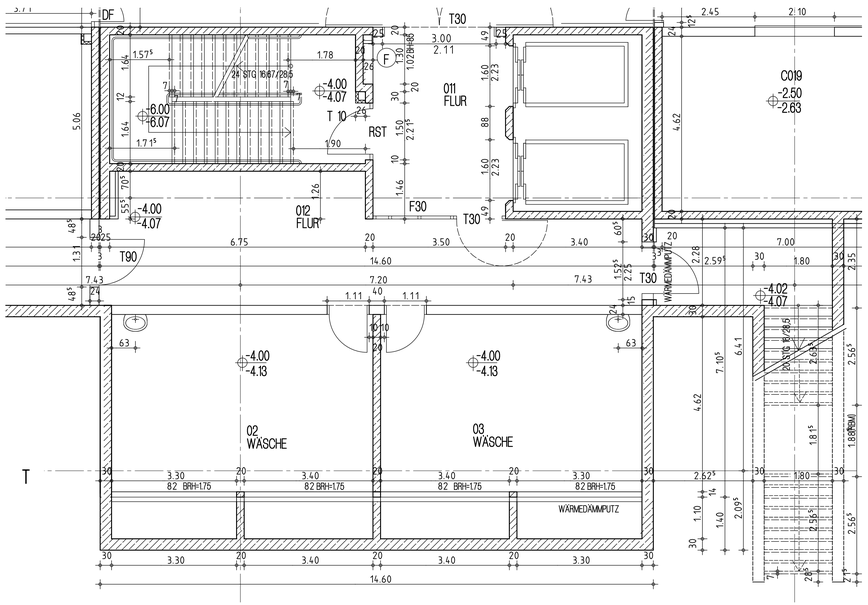

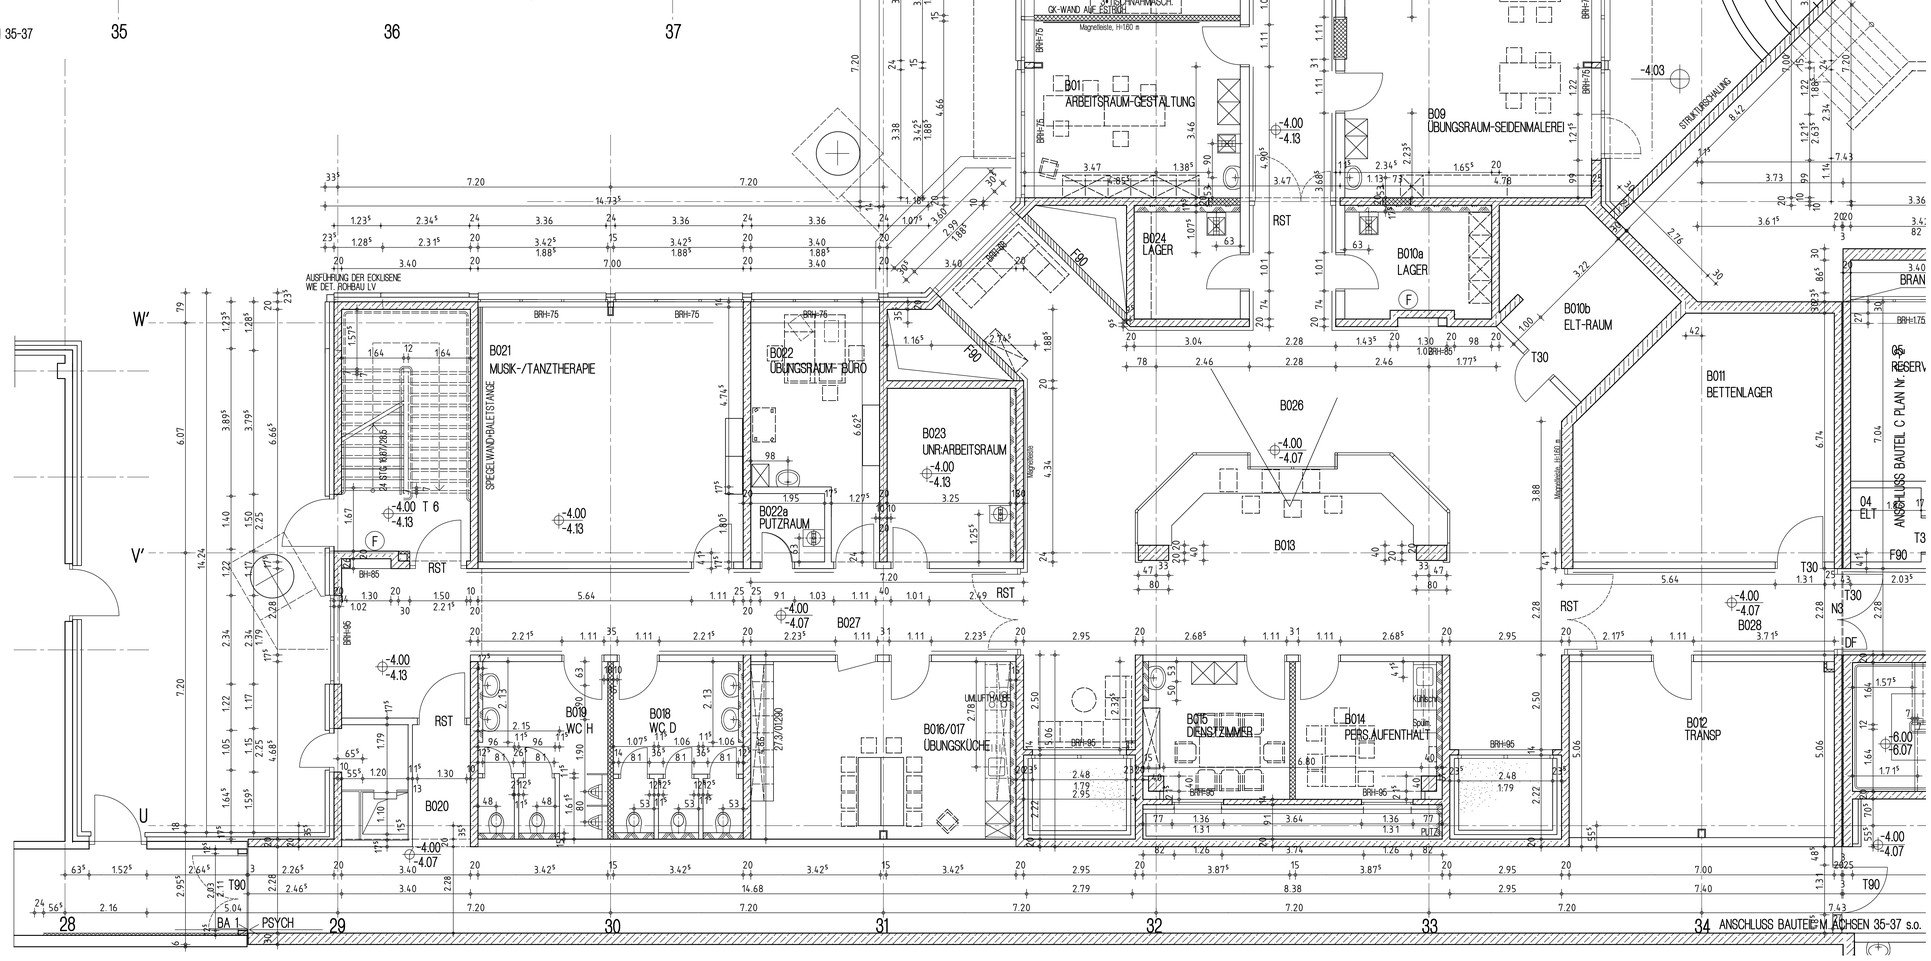

LEGENDE

- GIPSKARTON
- MAUERWERK
- ABMAUERUNG NACHTR.
- INSTAL. WAND - GK
- STAHLBETON
- DECKENDURCHBRUCH -NACH MONTAGE VERGIESSEN
- DECKENDURCHBRUCH -BLEIBT OFFEN, SCHACHTWÄNDE F90
- OKFFB, OKRFB — HÖHENKOTEN OKFFB EBENE E 0 (HAUPTEINGANG) 0.00=206.00 N.N.
- HÖHENVERSPRUNG
- WANDHYDRANT MIT FEUERLÖSCHER
- LETZTE ÄNDERUNGEN

ANMERKUNGEN

-11.5er WÄNDE SIND AUS VOLLSTEINEN HERZUSTELLEN
-17.5er WÄNDE SIND AUS HOCHLOCHSTEINEN HERZUSTELLEN
-HINTER SCHLITZEN SIND VOLLSTEINE VORZUSEHEN
-STÜRZE ÜBER T 30 TÜREN 11.5er VOLLSTEINE OD. BETON
-STÜRZE ÜBER T 90 TÜREN 24er MAUERWERK OD. BETON
-UK-TÜRSTURZ, ROH=2.11 m ü. OKFFB,LICHTE DURCHGANGSHÖHE =2.05m Ü.OKFFB, WENN NICHT ANDERS ANGEGEBEN.
-BEI BETON UND MAUERWERK SIND ROHMASSE ANGEGEBEN
-BEI GIPSKARTON SIND FERTIGMASSE ANGEGEBEN, TÜROFFNUNGEN IN GK SIND LICHTE ÖFFNUNGSBREITEN
-DIE VERMASSUNG DER SANITÄROBJEKTE BEZIEHT SICH AUF DEREN MITTELACHSE

NICHT TRAGENDES MW IST ZUR ROHDECKE MIT 2cm
AI DÄMMATERIAL VOLLFLÄCHIG AUSZUSTOPFEN

IND.	REVISION	DATUM	GEZ.
N	RAUMNUMMERIERUNG ERGÄNZT	22.07.02	TS
M	MÖBEL ERGÄNZT	03.05.02	TS
L	GK-WAND-B/07,08,B/03,04 ENTFÄLLT, B02-NÄHMASCH.B023-AUSGUSSBECKEN	23.07.01	TS
K	ELT-RAUM VERGRÖSSERT, MÖBEL - B014,B015,B016 GENDERT	17.05.01	TS
J	ARBEITSTH. EINRICHTUNG GEÄ.	06.12.00	TS
I	KUNGERVERMASSUNG, LISENE GEÄ.	10.10.00	TS
H	VERMASSUNG, BEZÜGLICH KLINKER ERGÄNZT	14.9.00	TS
G	NOTAUSGANG ACHSE 29/U GEÄ., VERMASSUNG ERGÄNZT	2.05.00	TS
F	MW-, GK-, SANITÄR-VERMASSUNG	18.01.00	TS
E	VERSCHIEBUNG DER FLURWAND U/29	13.12.99	TS
D	VERSCHIEBUNG DER TREPPENLÄUFE	01.11.99	TS
C	FENSTERHÖHE - TREPPENH. GENDERT	07.10.99	TS
B	VERMASSUNG ERGÄNZT	23.9.99	TS
A	RÄUME B01 - B09 GEÄ., BH IM FLUR B025 GEÄ.	14.9.99	TS

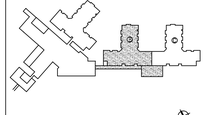

CARL-VON BASEDOW KLINIKUM MERSEBURG BEREICH QUERFURT

ERWACHSENENPSYCHIATRIE

BAUHERR
LANDKREIS MERSEBURG - QUERFURT
DOMPLATZ 9 06217 MERSEBURG

PLANUNG
STEFFEN + PETER
DIPLOMINGENIEURE ARCHITEKTEN BDA KRANKENHAUSBAU
BOCKENHEIMER LANDSTR.64 60323 FRANKFURT AM MAIN
TELEFON 069-170899-0 TELEFAX 72 63 47

BAUTEIL B 22.07.2002
EBENE -1

BLATTGRÖSSE	DATUM GEZ.
1250/900	28.4.1999
MASSTAB 1:50	BLATTNUMMER B 2 N

URHEBERRECHTE BEI DEN PLANVERFASSERN