


Ansicht Süd von neuem Treppenhaus
M 1 : 50

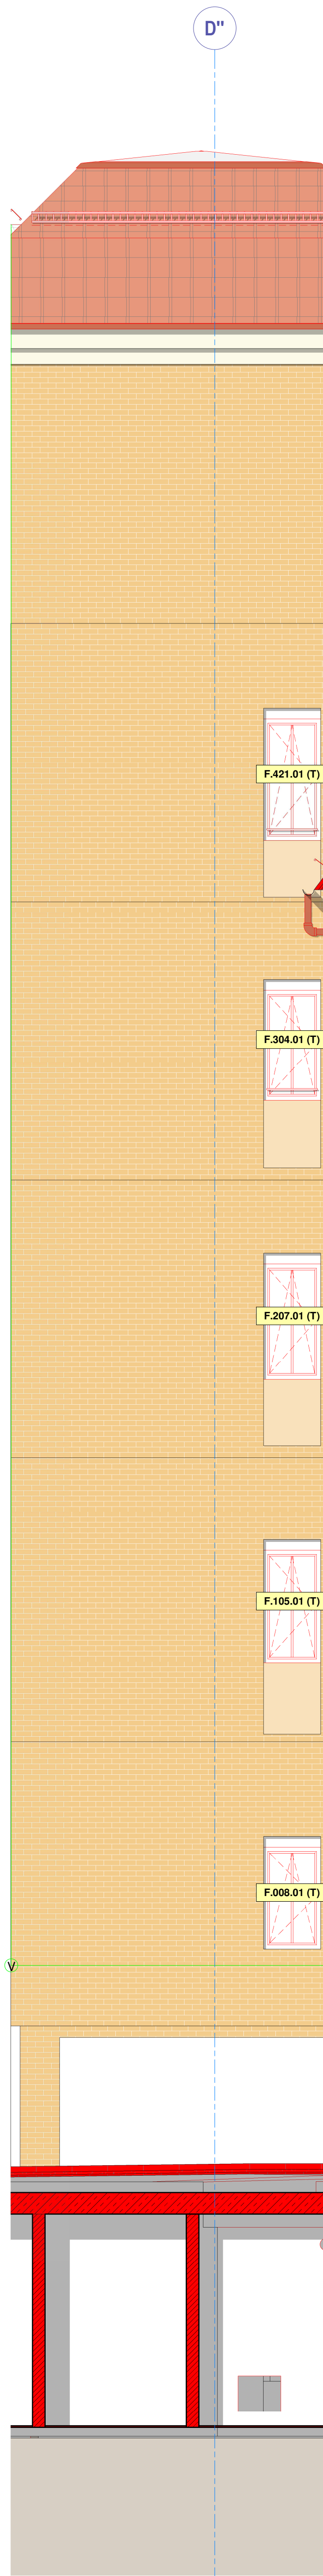

Ansicht Süd vom Nordflügel (links)
M 1 : 50



Ansicht Süd vom Nordflügel (rechts)
M 1 : 50

Legende

Unterscheidungen

- Bestand
- Neubau
- Bestand
- Neubau
- Abbruch

Materialien (Schnitt)

- Bestand Mauerwerk Misch MW
- Bestand Mauerwerk Klinker
- Bestand Stahlbeton
- Mauerwerk KS
- Stahlbeton
- Faserbeton
- Beton Fertigteil
- Gipskarton / Trockenbau
- Glaswand
- Putz
- Schüttung
- Foamglas
- Estrich
- Wärmedämmung hart
- Wärmedämmung weich
- Holz / Holzwerkstoff
- Boden wie gewachsen

Materialien (Ansicht)

- Dachdeckung Biberschwanz
- Dachdeckung Flachdachziegel
- Titanzink Classic
- Verblechung, Sandstein Farbe (im Abstimung mit Denkmalschutz)
- Gesimse, Werkstein, Putz hellbeige
- Putz klinkerfarben hell
- Klinker
- Granit

Beschriftung Fenster

- Fenster Metallbau (M)
- Fenster Tischler (T)
- F.000.01 (-) F.[Raum-Nr.].[Kd. Nr.].[Gewerk]

Legende Blitzschutz

- Ringerder
- Verbindungsklemme

Der Auftragnehmer ist verpflichtet, Zeichnungen in technischer Hinsicht verantwortlich zu prüfen. Konstruktions- und fertigungstechnische Bedenken sind dem Architekten und der Bauleitung rechtzeitig vor Ausführungsbeginn schriftlich mitzuteilen und zu begründen.

Alle Maße sind vor Ort zu prüfen. Unstimmigkeiten und Abweichungen sind in Rücksprache mit der Bauüberwachung und/ oder dem planenden Architekten zu nehmen.

C	Windflänge entfernt	29.10.2024	
B	Anpassung des Giebelmaterials	10.11.2023	
A	Anpassung der Planzeichnung	08.11.2022	
Index	Art der Änderung	Datum	Name
Zur Verifizierung des Planes können Anbindemaße der Fenster und Türen bzw. nicht vermaße Elemente oder Bereiche aus dem Plan abgegriffen werden.			
		NEUES RATHAUS 04092 LEIPZIG	
- Amt für Gebäudemanagement -			
Objekt			
Umnutzung Gymnasium Heinrichstraße Schule Heinrichstraße 36A 04317 Leipzig			
Auftraggeber		Freigabedatum	
STADT LEIPZIG Amt für Gebäudemanagement Technisches Rathaus / Prager Straße 118-136 04317 Leipzig		T: 0341 / 123-7434	
Architekt		Fachplaner	
Übersicht / Lage- / Höhenbezug			
			
Schnitthöhen: DG1-3 1,00 DG2 1,00 DG3 1,00 DG4 1,00 DG1078 1,00 DG107			