Schnitt A-A

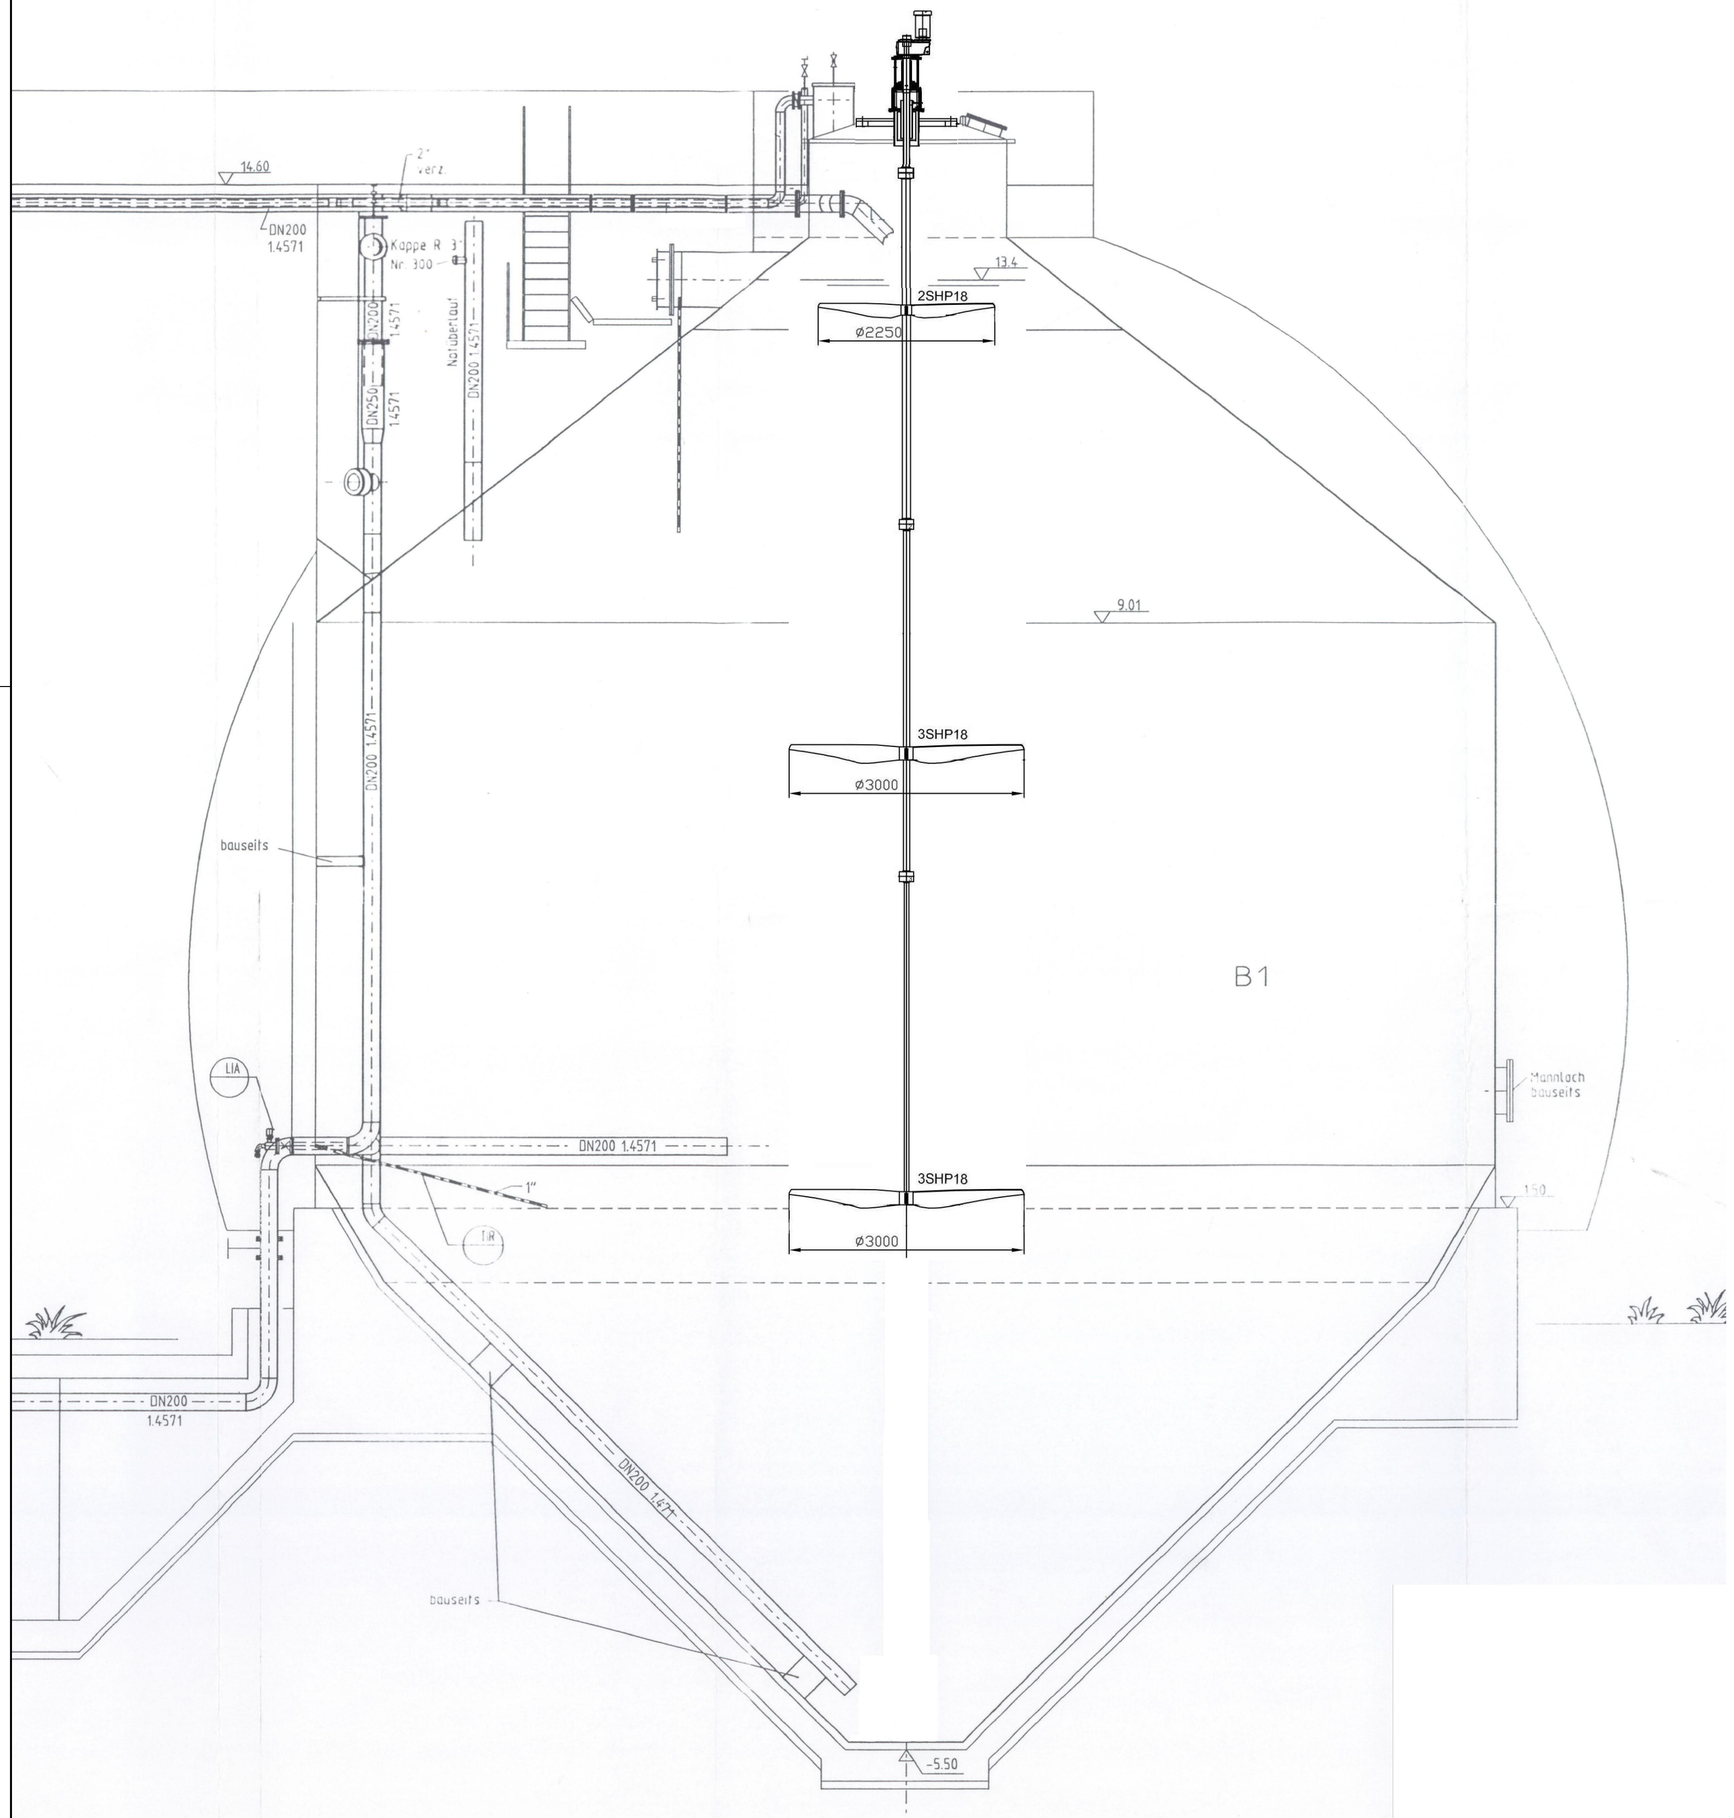

PICON

SOWAG mbH

Kläranlage Zittau - Wartungs- und Reinigungsarbeiten Faulbehälter 1

Ausführungsplanung

Faulbehälter, Gashaube Bestand

Auftraggeber	SOWAG mbH Äußere Weberstraße 43 02763 Zittau

Lagebezug	-		Plangrundlage	-
Höhenbezug	-		Planverfasser	
	Datum	Name	PICON GmbH Glashütter Straße 101, 01277 Dresden Telefon: 0351 21185-0 Fax: 0351 21185-10 E-Mail: info@picon-ingenieur.de	Zeichnungs-Nr.: P24-016.5.003
bearbeitet	01/2025	Pöhl		Anlage: 1
gezeichnet	01/2025	Müller		Maßstab: 1 : 25
geprüft	01/2025		Dresden, 20.01.2025	Plangröße: 660 x 490