



Schnitt AA'
M 1:50

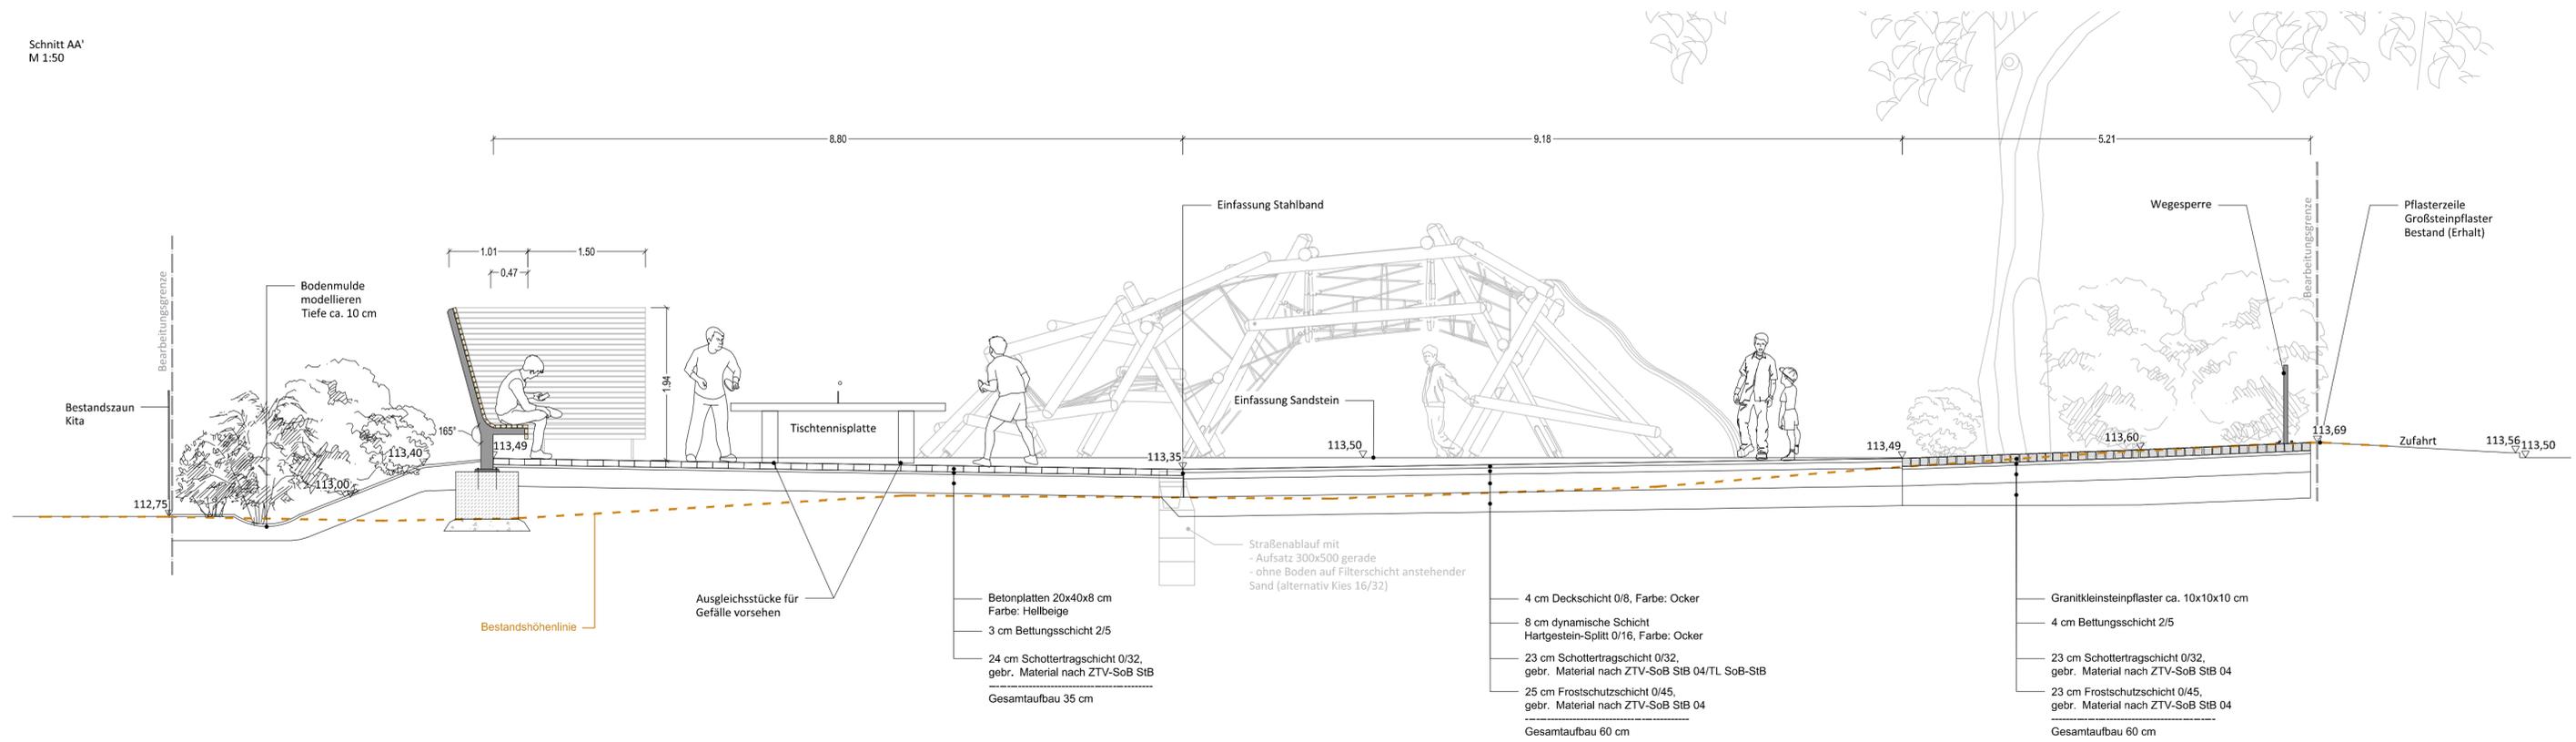

Schnitt BB'
M 1:50

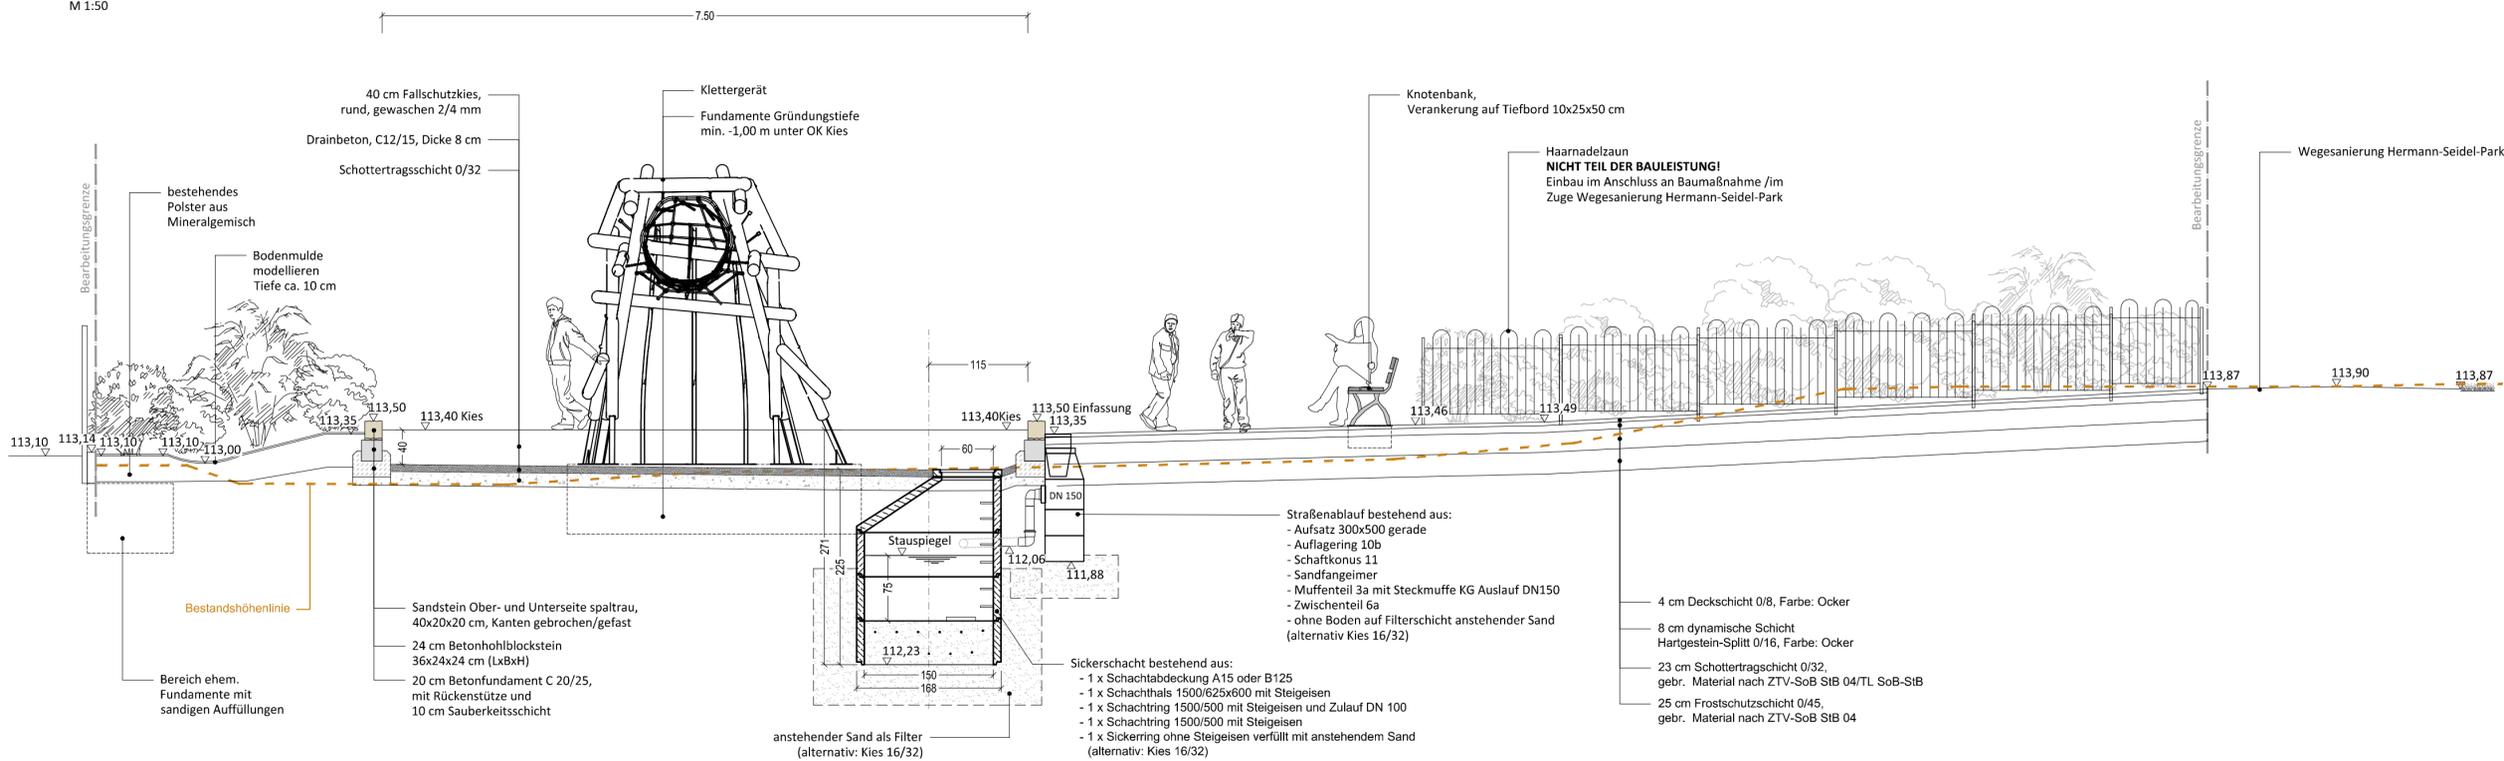

Nr.	Art der Änderung	Datum	Name


Landeshauptstadt Dresden
 Geschäftsbereich Umwelt und Kommunalwirtschaft
 Amt für Stadtgrün und Abfallwirtschaft

Objektnr.:
 Blattnr.: 05
 Maßstab: 1:20
 Datum: Zeichen:

Ausführungsplanung

Bauvorhaben / Projekt Hermann-Seidel-Park Erweiterung - Neubau Spielplatz	Zur Bauausführung freigegeben: Datum:
Planbezeichnung Schnitt	Abt.-Ltr.: Amtsleiter: