




Wassergebundene Decke

Aufbaustärke gesamt 60 cm


gemäß Empfehlung Geotechnisches Gutachten vom 11.04.2024

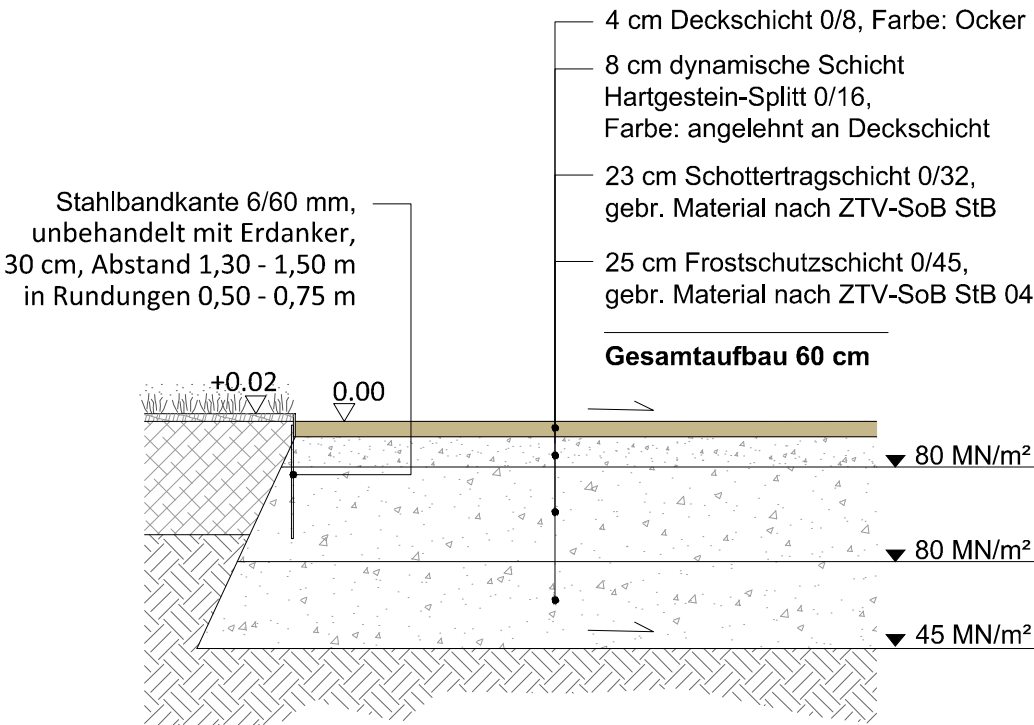

Betonplattenfläche

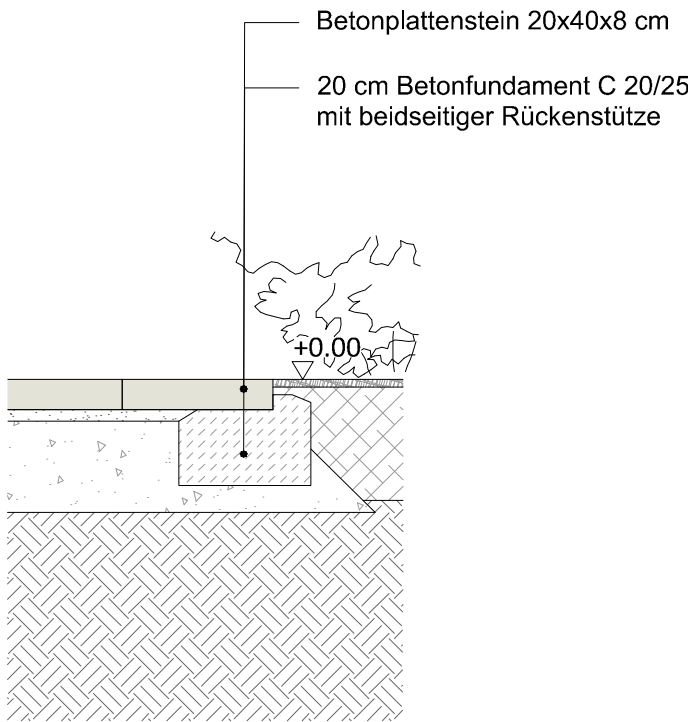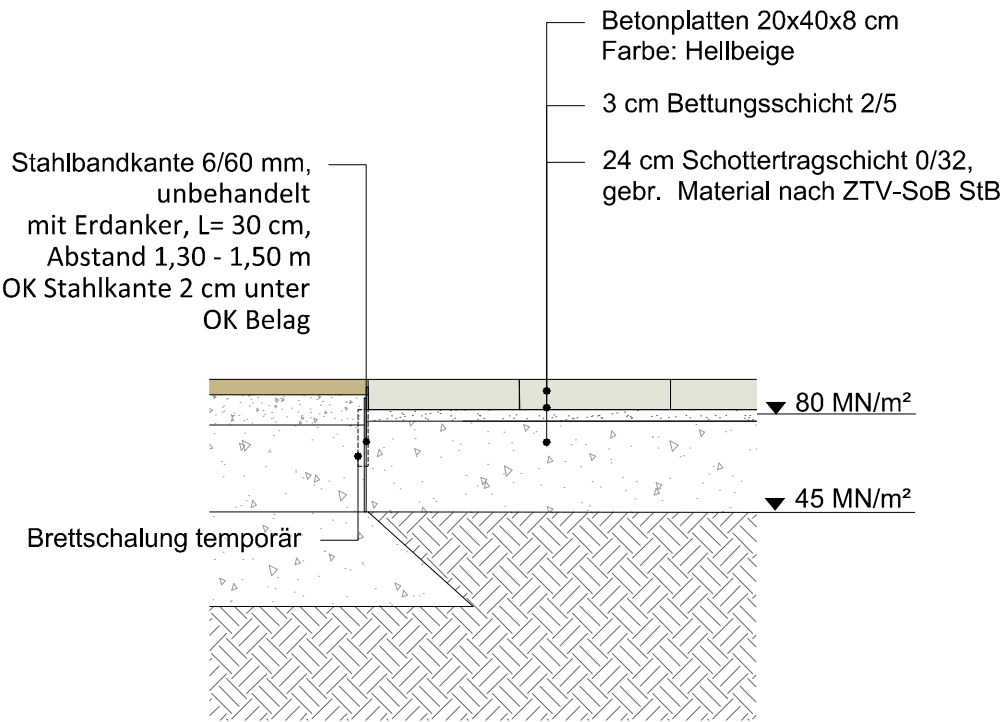


Einfassung Spielfläche

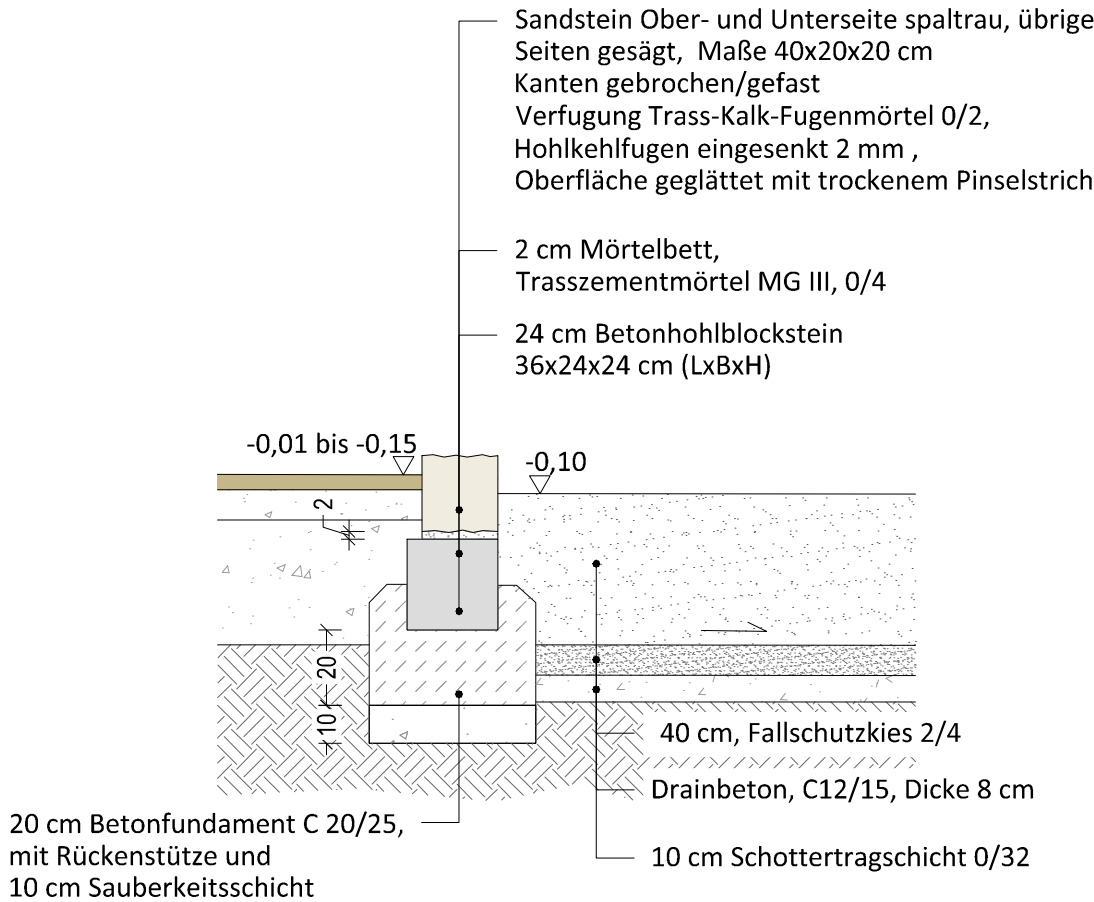

Granitkleinsteinpflaster

Aufbaustärke gesamt 60 cm

gemäß Empfehlung Geotechnisches Gutachten vom 11.04.2024

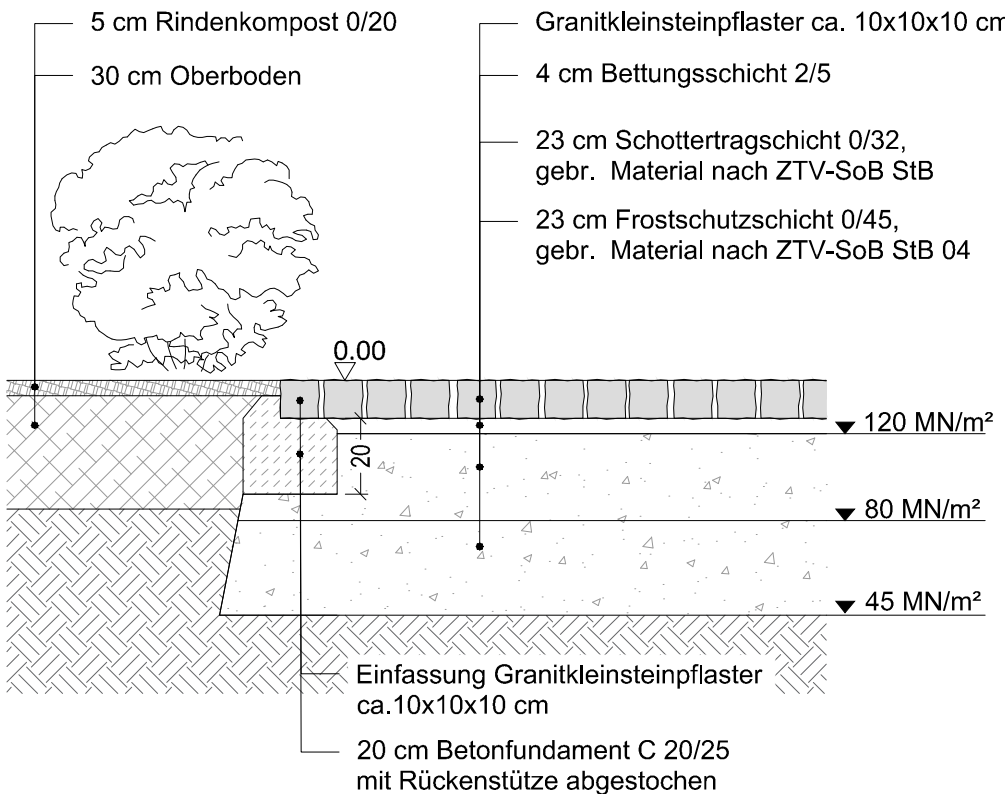

Nr.	Art der Änderung	Datum	Name



Landeshauptstadt Dresden

Geschäftsbereich Umwelt und Kommunalwirtschaft
Amt für Stadtgrün und Abfallwirtschaft

Objektnr.:

Blattnr.: 06.1

Maßstab: 1:20

Datum

Zeichen

Ausführungsplanung

Bauvorhaben / Projekt

Hermann-Seidel-Park
Erweiterung - Neubau Spielplatz

Planbezeichnung

Regeldetails

Zur Bauausführung freigegeben:

Datum:

Abt.-Ltr.:

Amtsleiter: