




Draufsicht
M 1:50

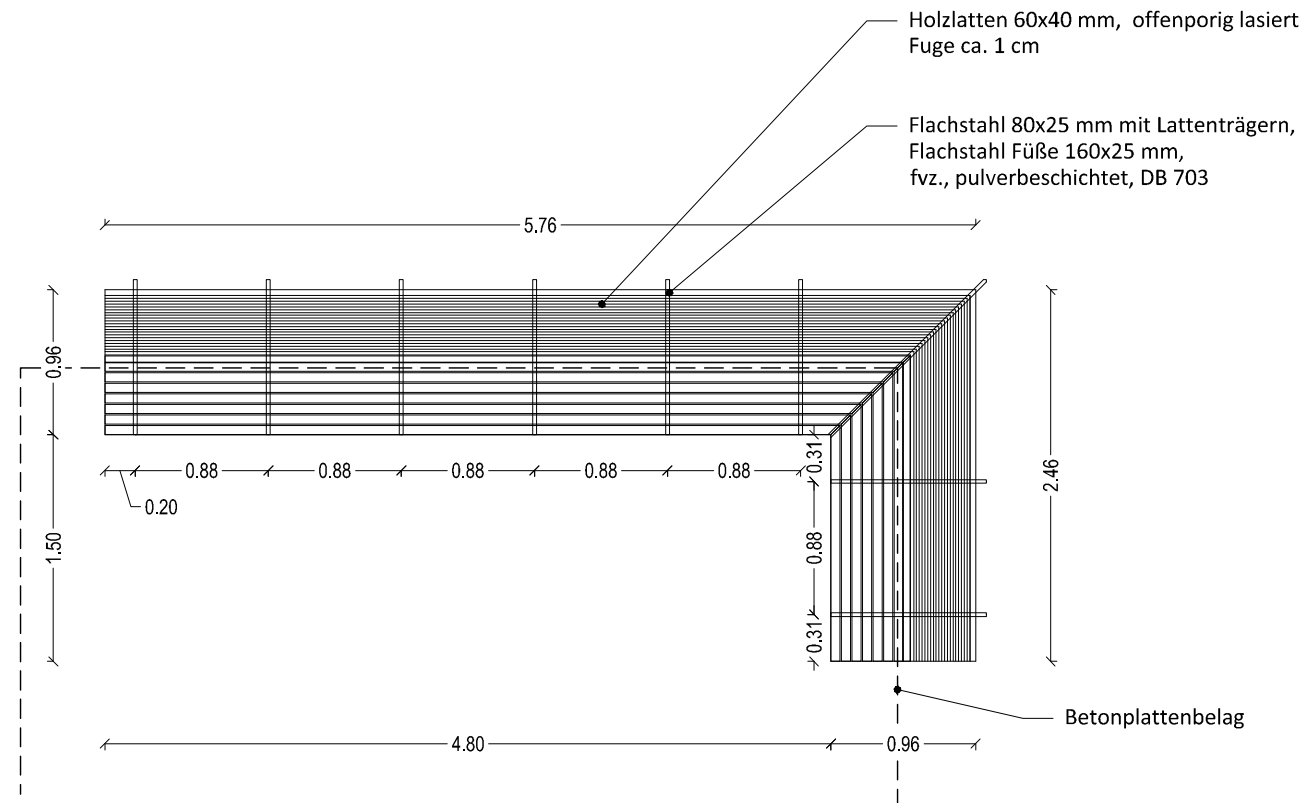


Ansicht
M 1:50

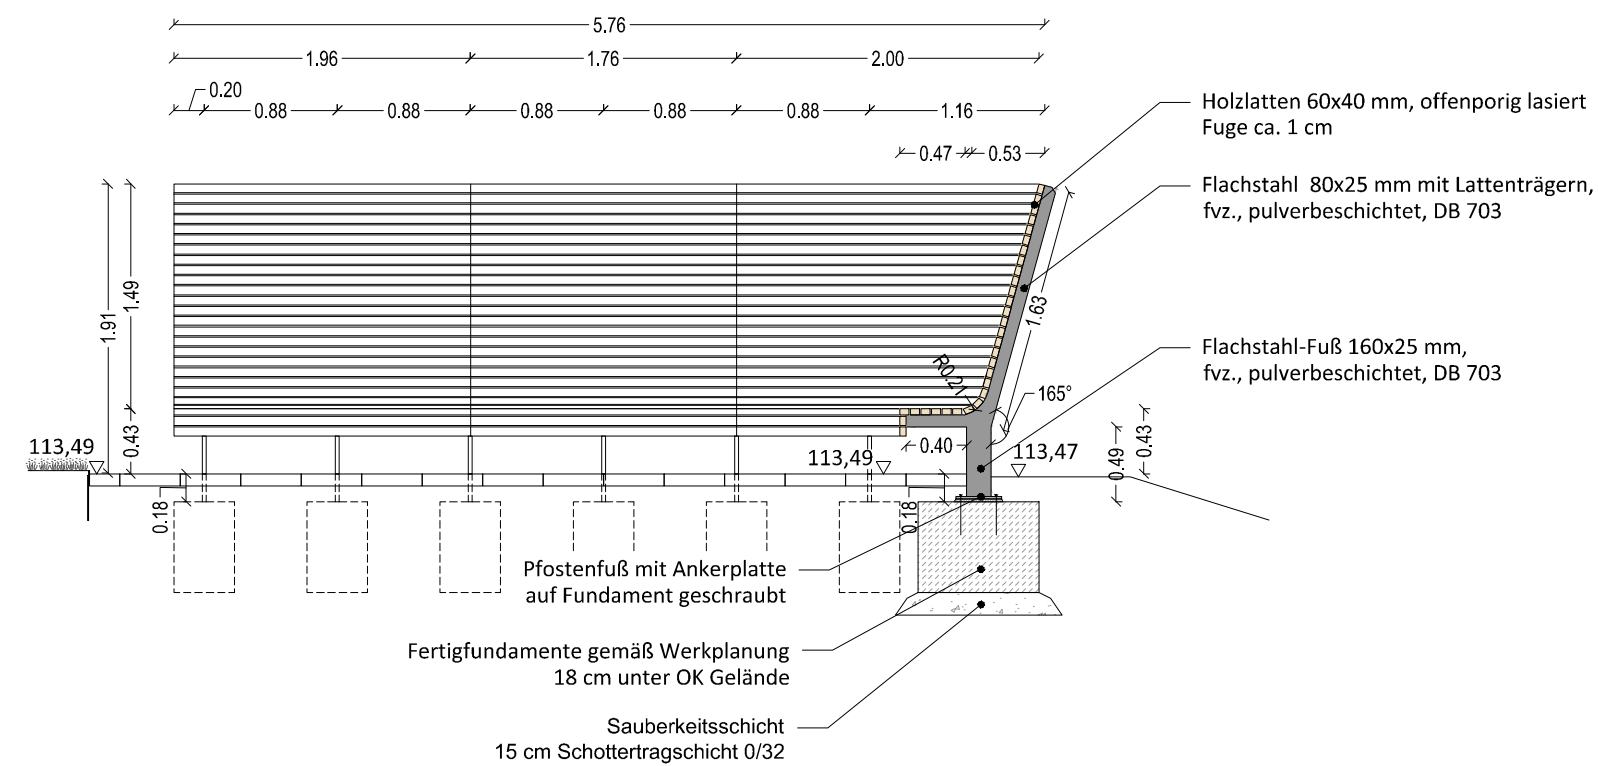


Detail Fußplatte Ansicht
M 1:10

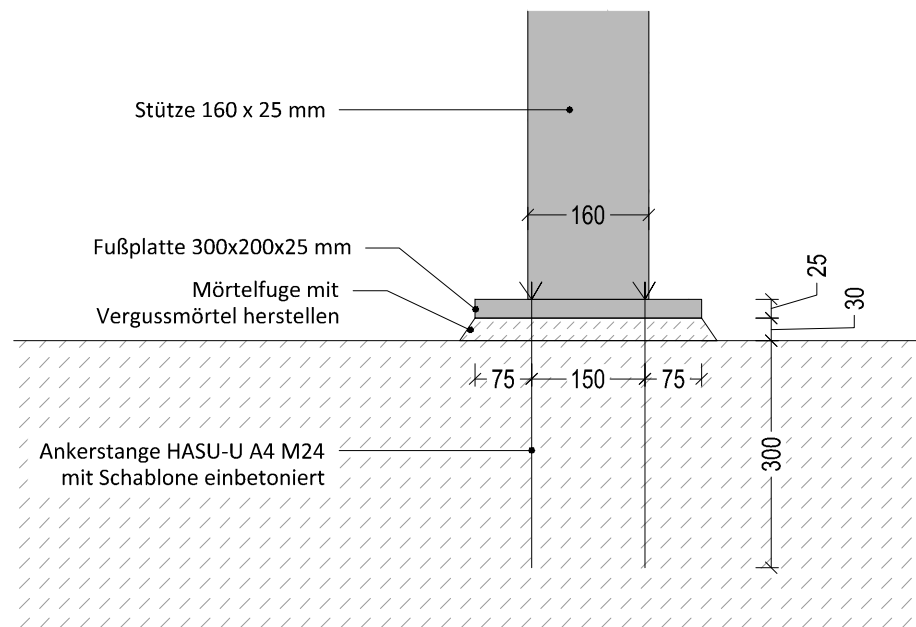

Detail Fußplatte Aufsicht
M 1:10

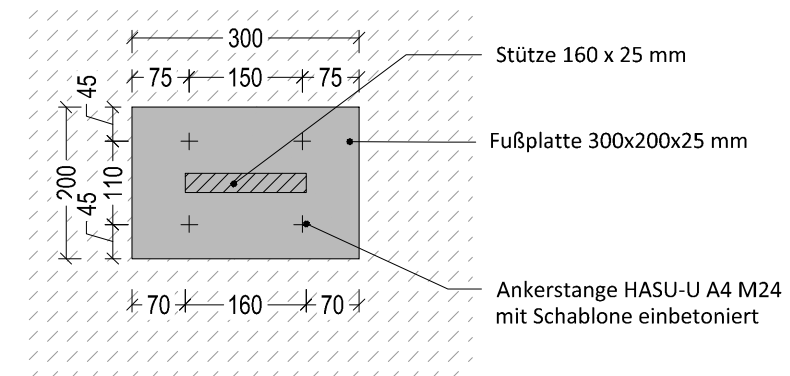

Schnitt
M 1:50

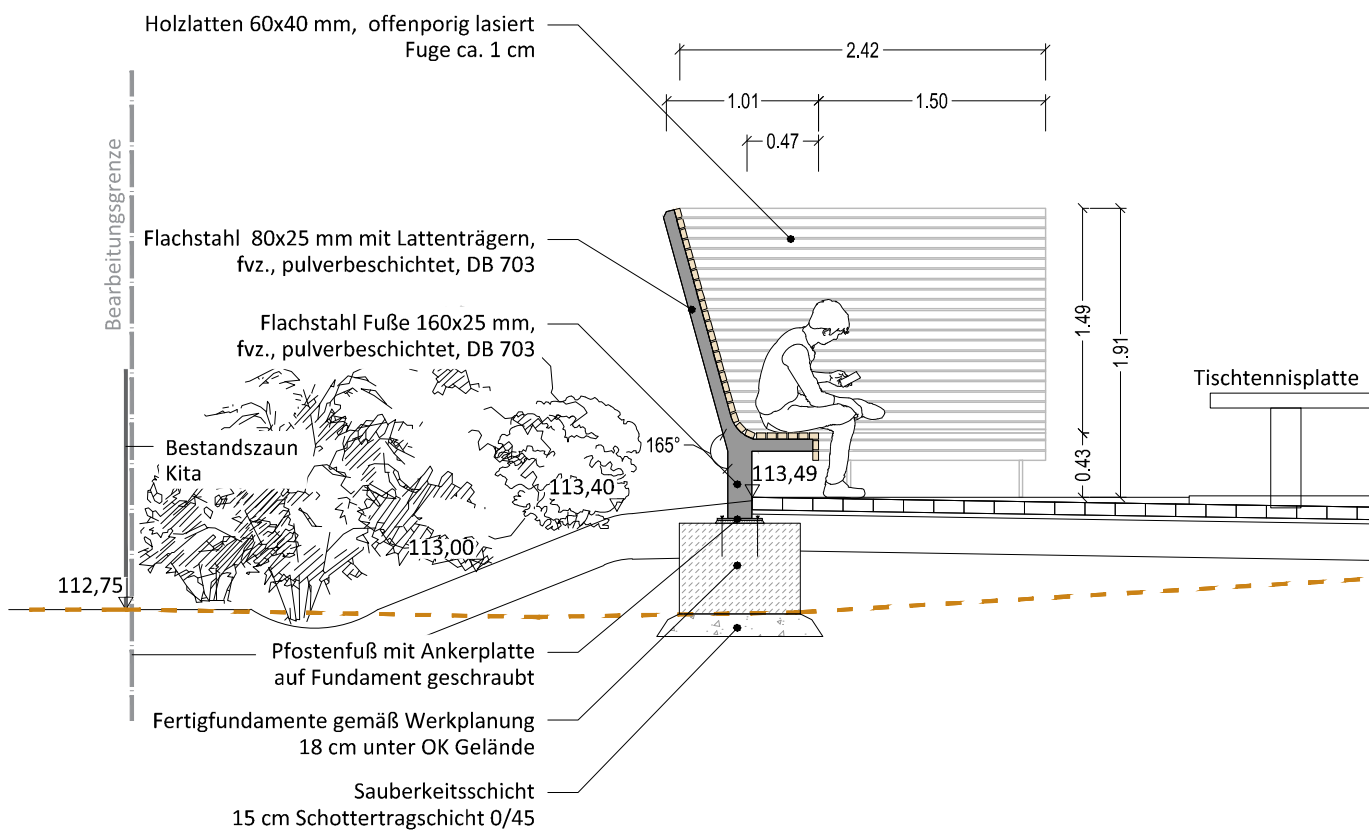

Nr.	Art der Änderung	Datum	Name

		Landeshauptstadt Dresden Geschäftsbereich Umwelt und Kommunalwirtschaft Amt für Stadtgrün und Abfallwirtschaft		Objektnr.: Blattnr.: 06.2 Maßstab: 1:50
		Datum	Zeichen	
Ausführungsplanung				
Bauvorhaben / Projekt Hermann-Seidel-Park Erweiterung - Neubau Spielplatz		Zur Bauausführung freigegeben: Datum:		
Planbezeichnung Detail Eckbank		Abt.-Ltr.: Amtsleiter:		