




Draufsicht
M 1:20

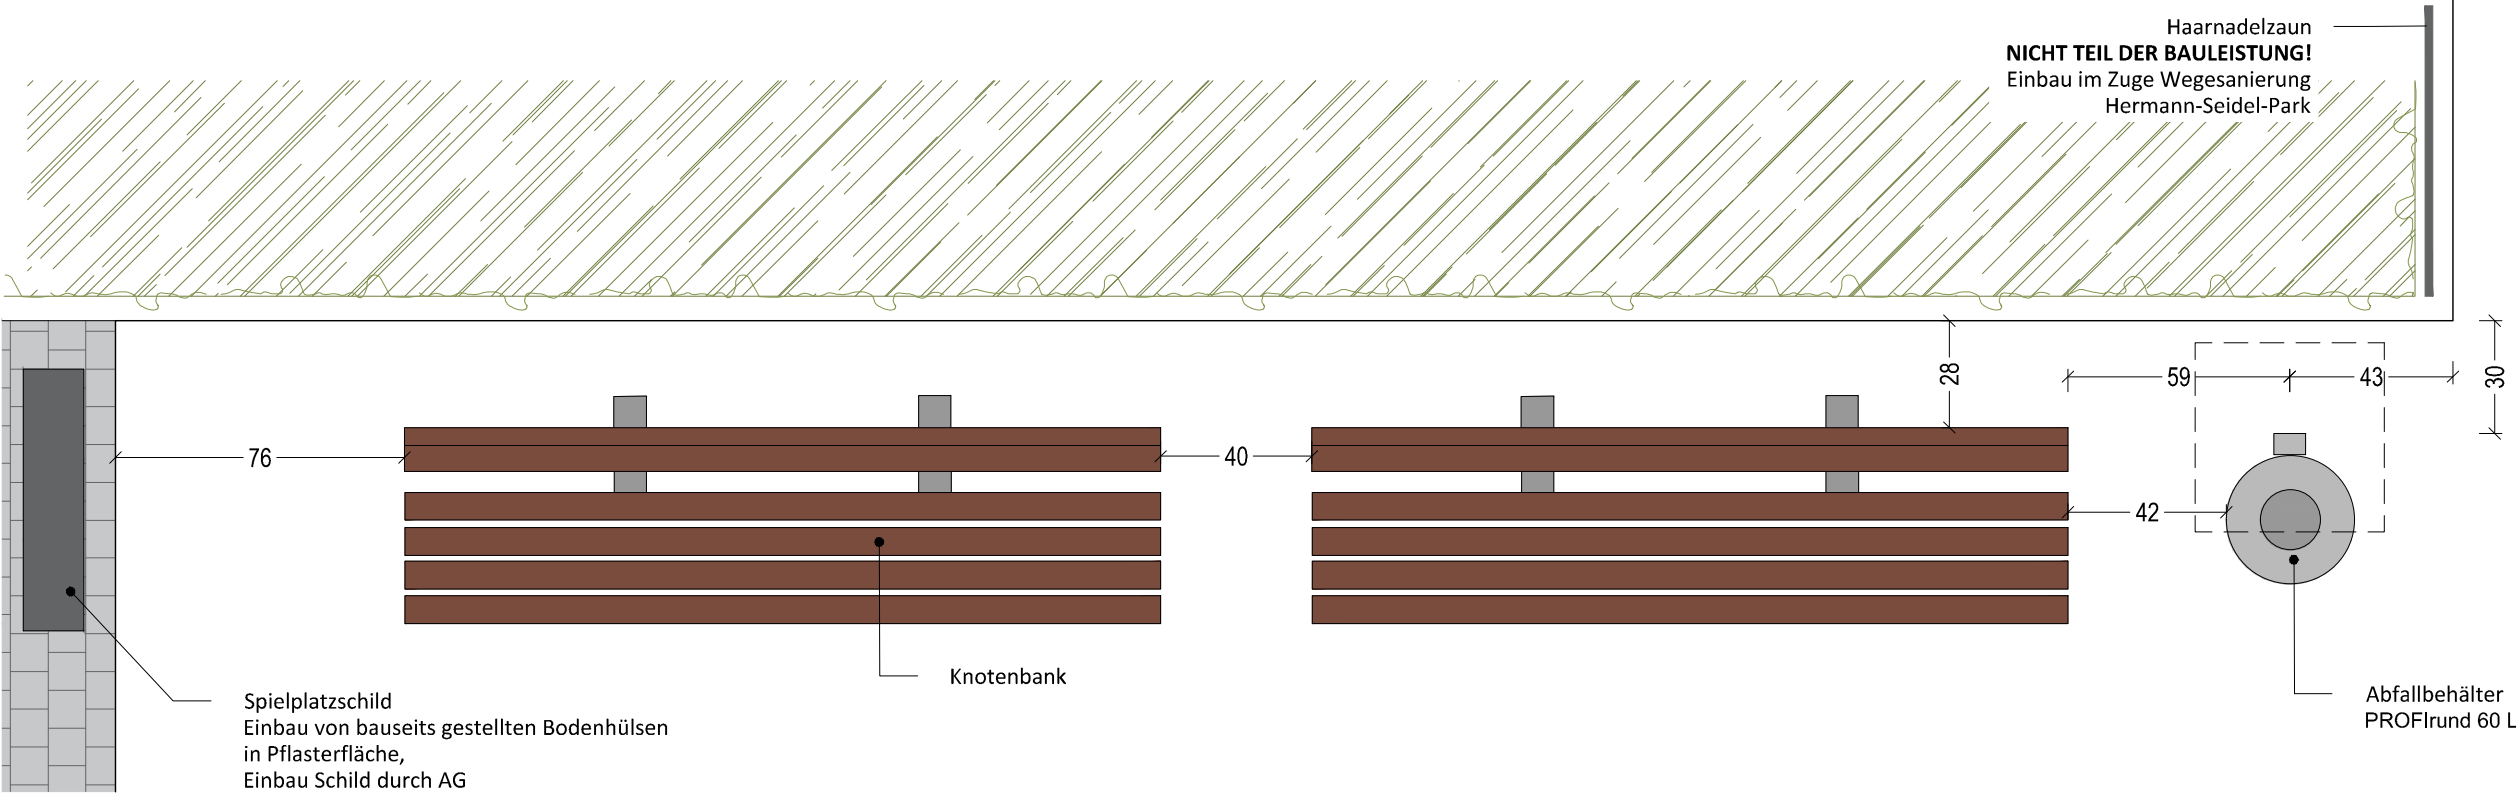


Schnittansicht
M 1:20

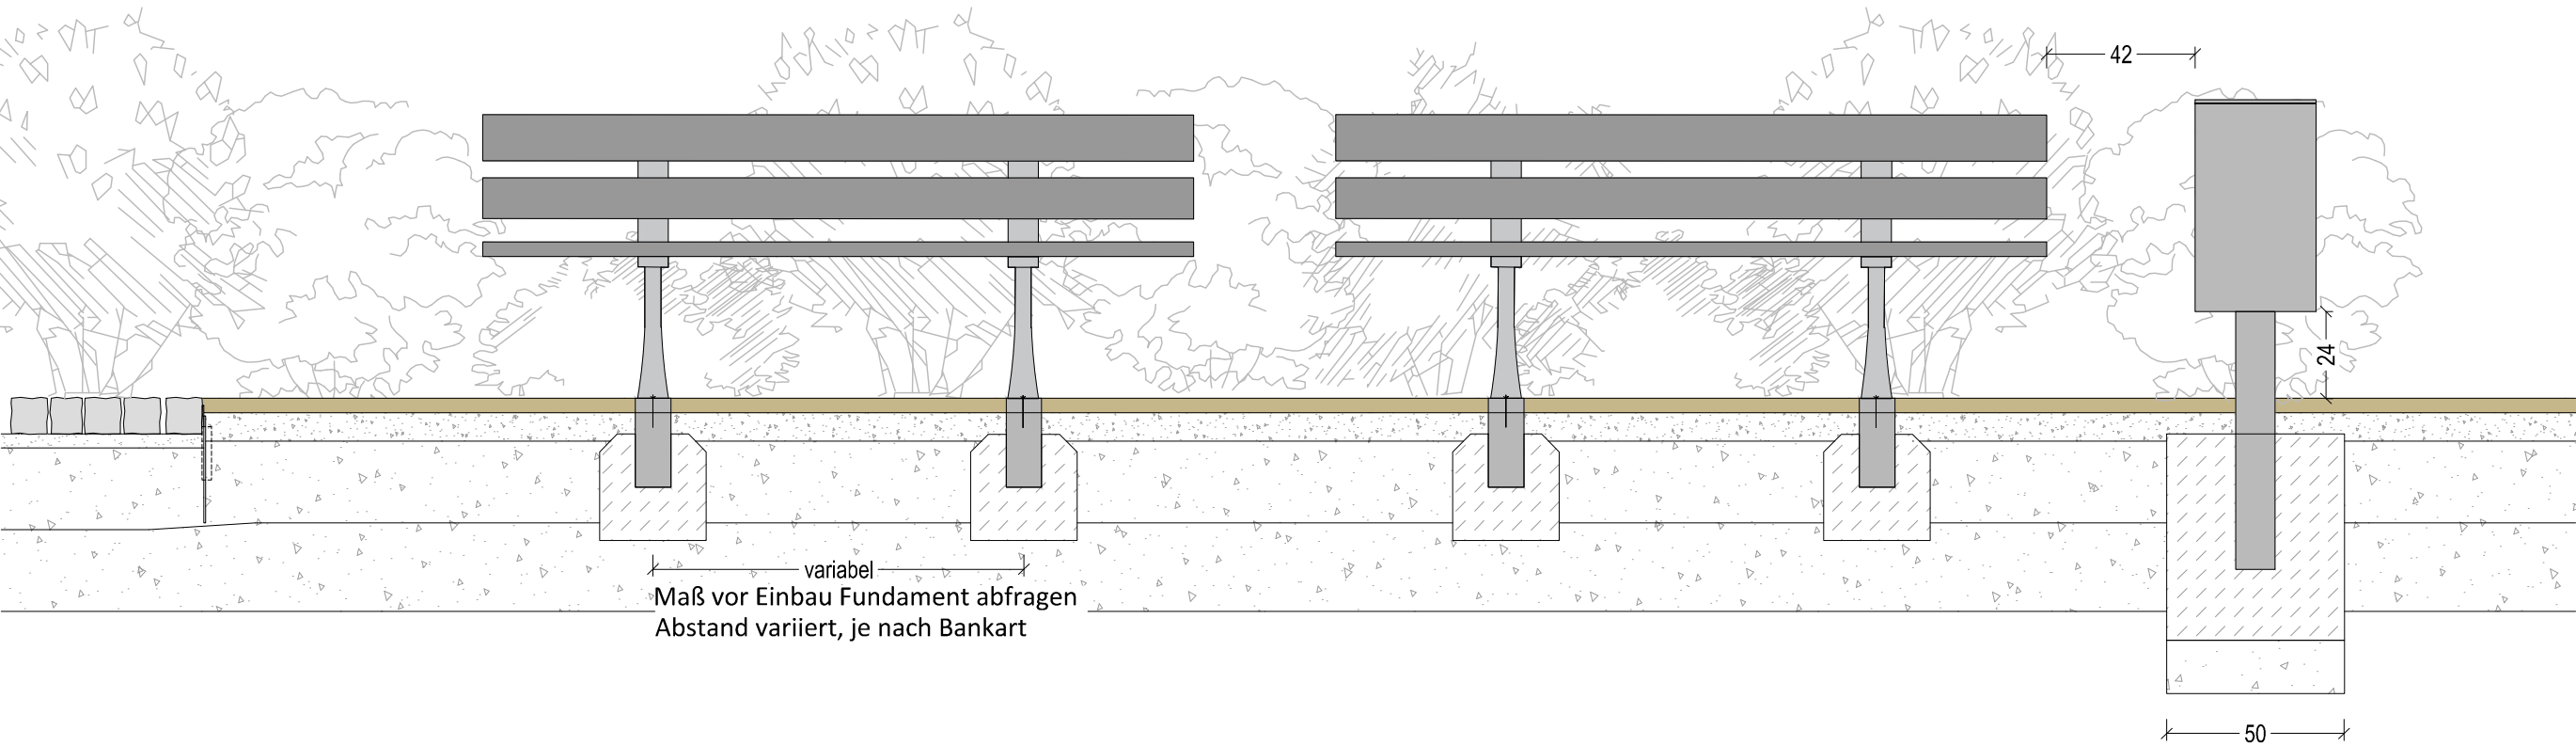

Schnitt
Abfallbehälter
M 1:20

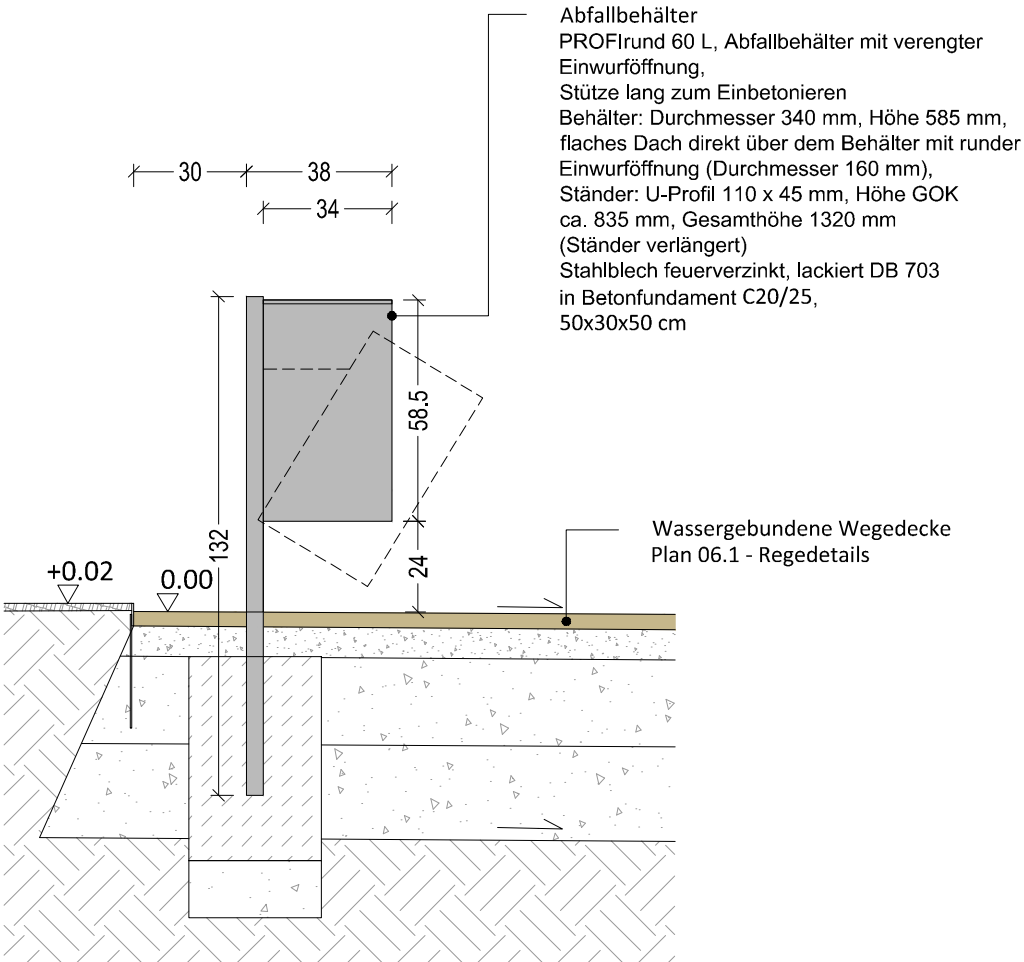

Schnitt Knotenbank
M 1:20

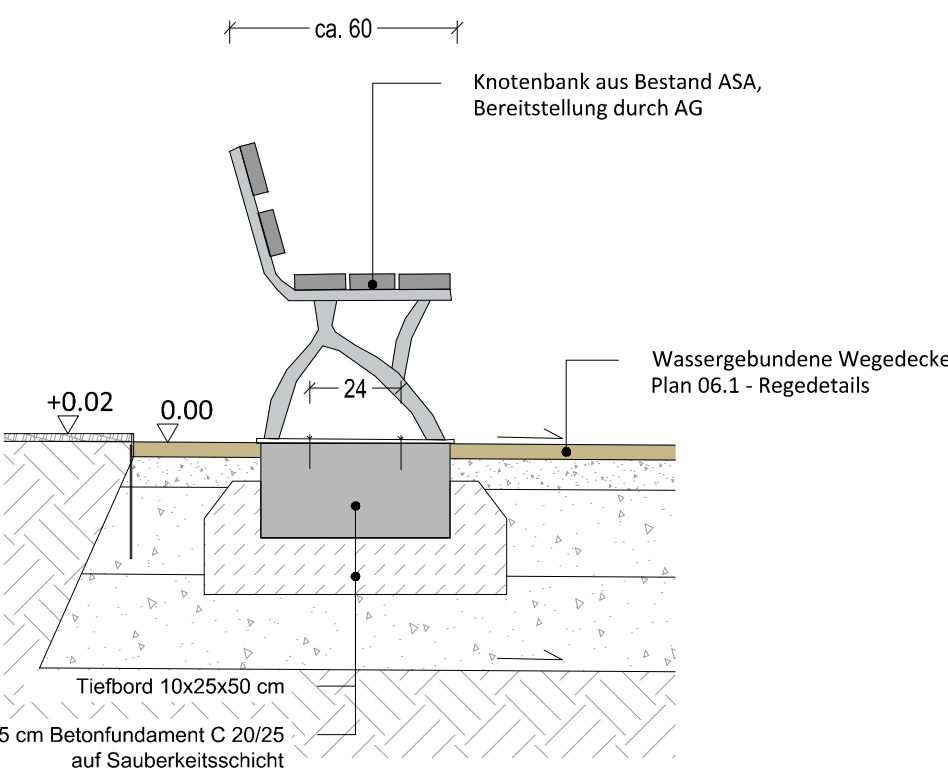

Nr.	Art der Änderung	Datum	Name
 Landeshauptstadt Dresden Geschäftsbereich Umwelt und Kommunalwirtschaft Amt für Stadtgrün und Abfallwirtschaft		Objektnr.: Blattnr.: 06.3 Maßstab: 1:20	
		Datum	Zeichen
Ausführungsplanung			
Bauvorhaben / Projekt Hermann-Seidel-Park Erweiterung - Neubau Spielplatz		Zur Bauausführung freigegeben: Datum:	
Planbezeichnung Detail Knotenbank		Abt.-Ltr.: Amtsleiter:	