




Schnitt Wegesperre
M 1:20

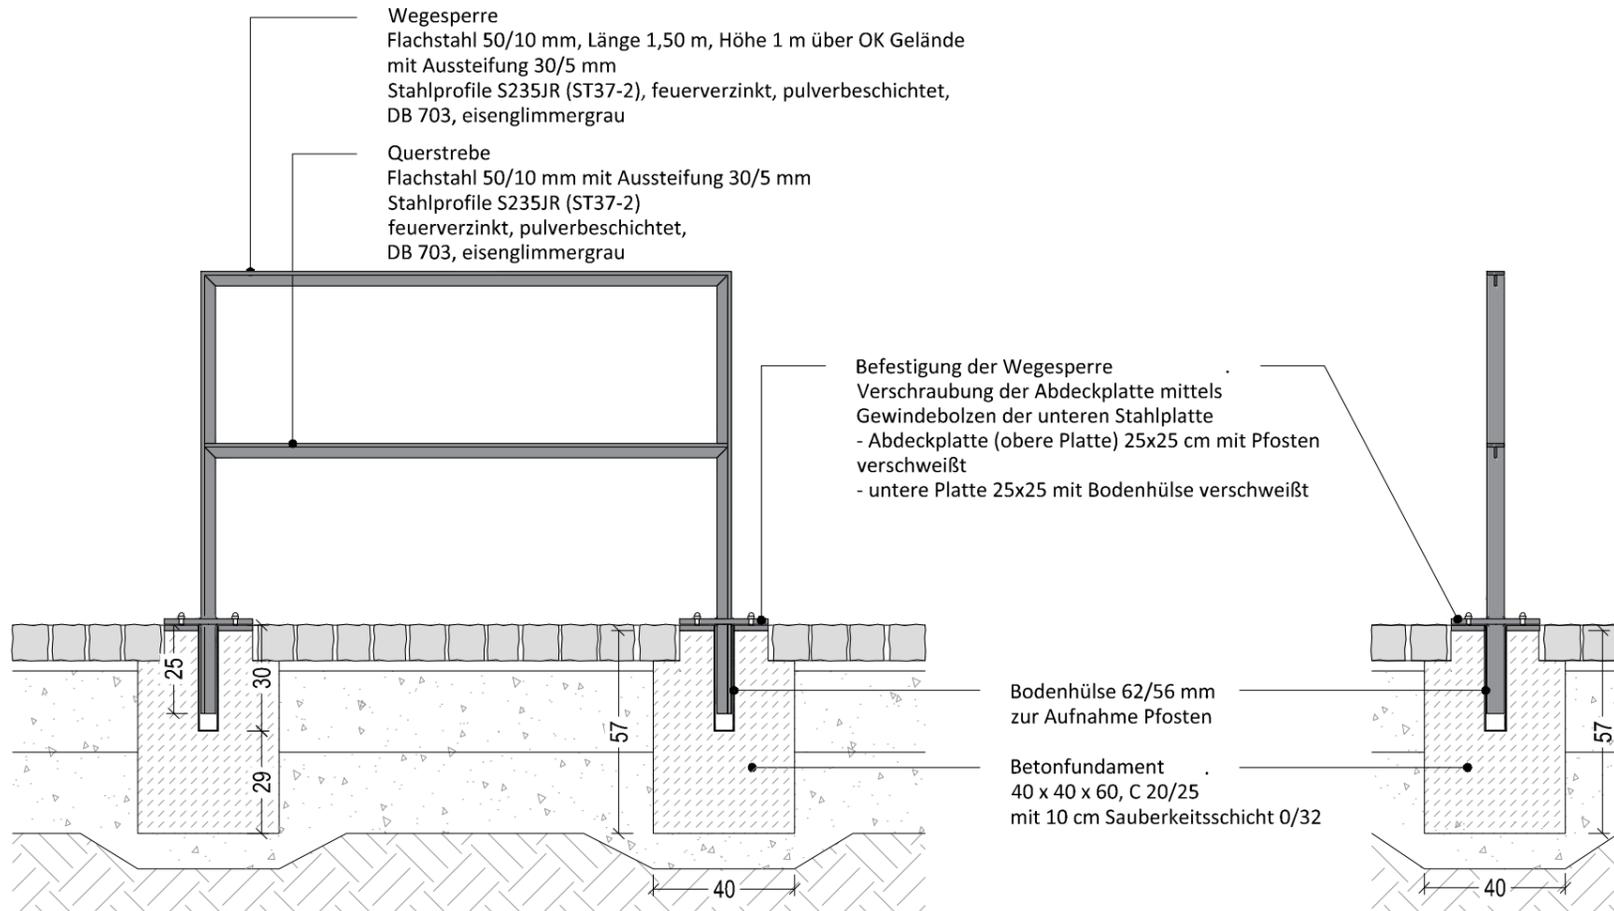

Detail Schnitt
Pfostenverankerung
M 1:10

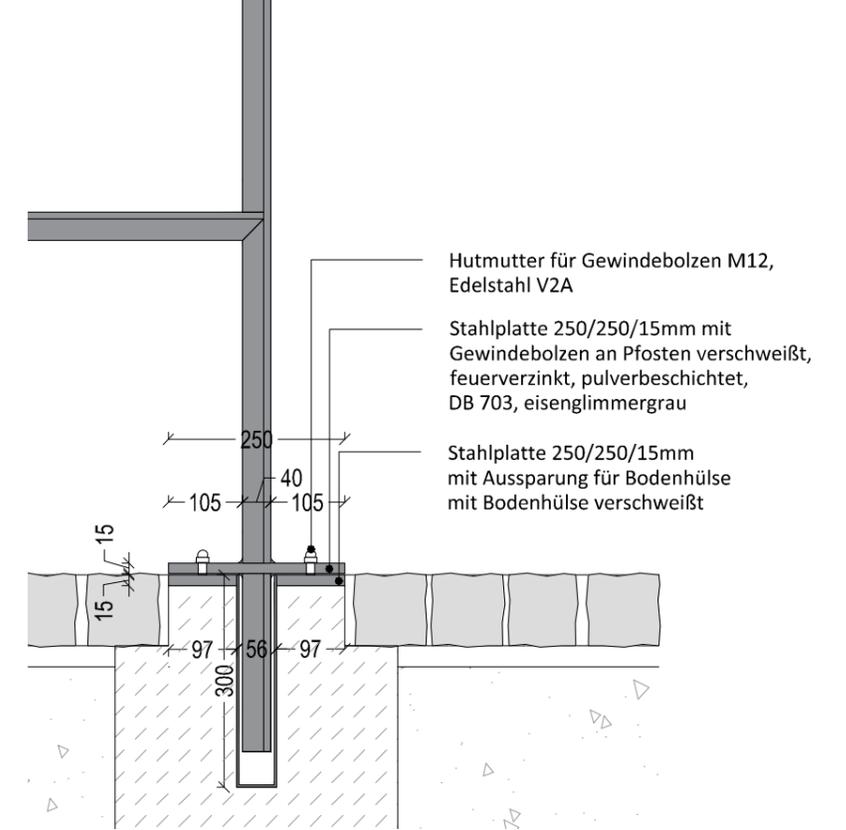

Detail Aufsicht
Pfostenverankerung
M 1:10

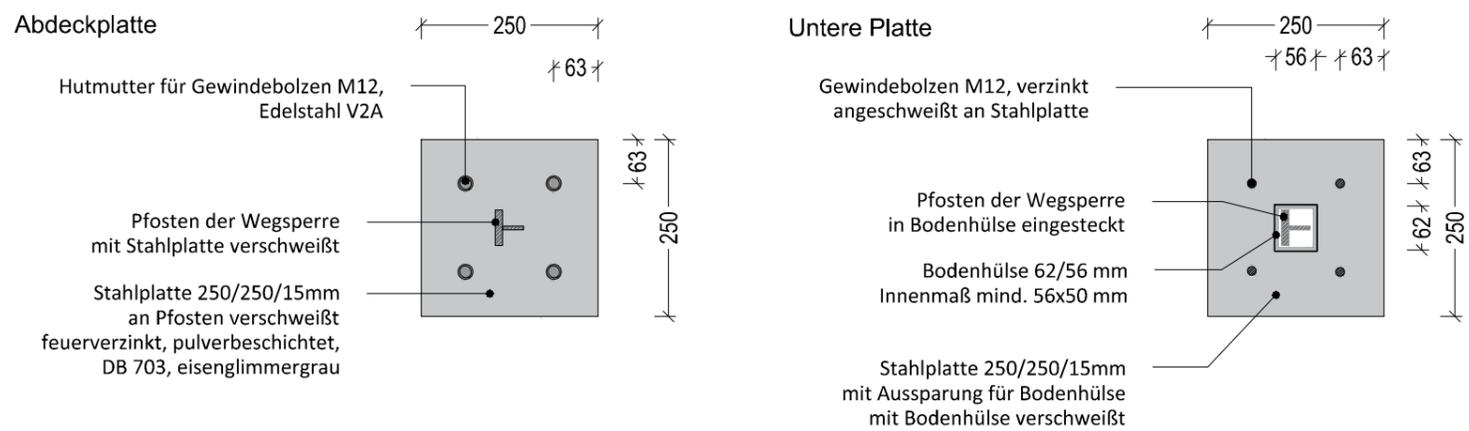

Nr.	Art der Änderung	Datum	Name

	Landeshauptstadt Dresden Geschäftsbereich Umwelt und Kommunalwirtschaft Amt für Stadtgrün und Abfallwirtschaft	Objektnr.:	
		Blattnr.: 06.4	
		Maßstab: 1:20/10	
		Datum	Zeichen

<h2>Ausführungsplanung</h2>	
Bauvorhaben / Projekt Hermann-Seidel-Park Erweiterung - Neubau Spielplatz	Zur Bauausführung freigegeben: Datum:
Planbezeichnung Detail Wegesperre	Abt.-Ltr.: Amtsleiter: