



Ansicht frontal



Ansicht Seitenteil

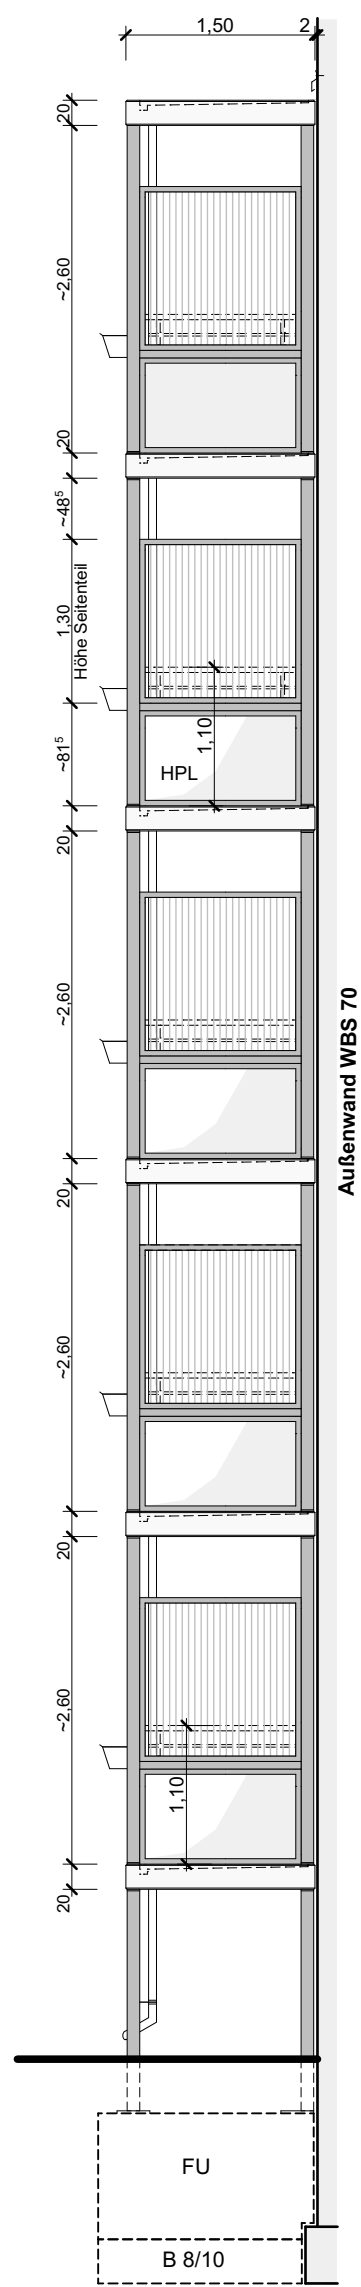

Ansicht Seitenteil

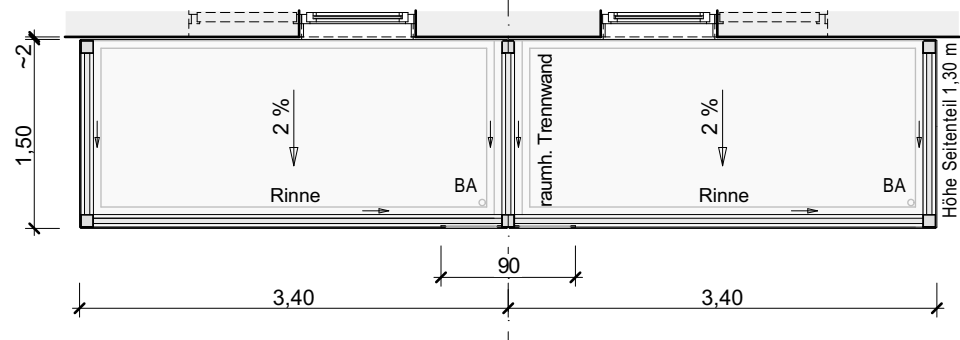

- Dimensionierung tragender Teile entspr. Statik
- Farbgestaltung entspr. Farbkonzept

Grundriss

BEISPIEL DOPPELBALKON-ANLAGE 5 GESCHOSSE, HPL

ANLAGE ZUM RV BALKONE			Index	Art der Änderung	Geändert	Datum
Leipziger Wohnungs- und Baugesellschaft mbH Wintergartenstraße 4 04103 Leipzig			Planinh.:	Doppelbalkonanlage 2x 3,40 x 1,50 Brüstung HPL Seite: HPL + Hohlkammerplatte		
			Maßstab:	Gez.:	Datum:	Zeichnungsnr.:
			o. M.	Gläser	10.03.2023	RV BA2.1_HPL
			Index:			