


Ansicht Nordseite

Gebäude 4: Technikgebäude

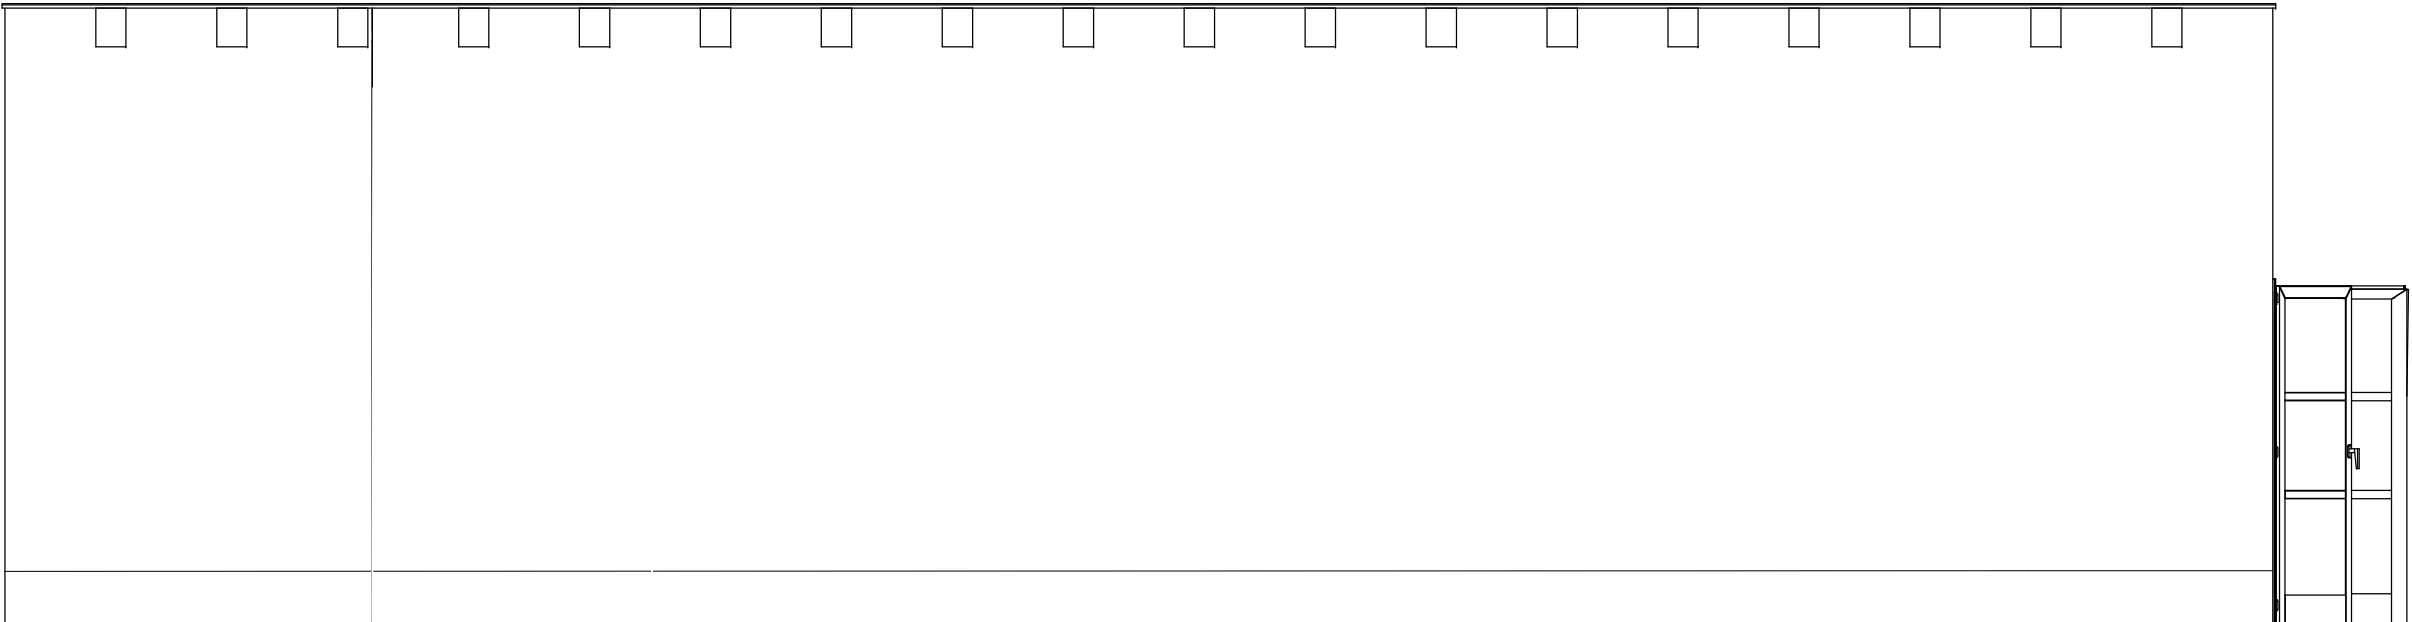

DHHN 2016  
260,68 m  
± 0.00  
▽

Architekt:	
Bauherr: Stadt Ilsenburg Harz Harzburger Str. 24, 38871 Ilsenburg (Harz)	Maßstab: 1 : 50
	Datum: 26.02.2025
Projekt: Barrierefreie Erneuerung des Freibades Ludwigsbad Schickendamm 6, 38871 Ilsenburg (Harz)	gez.:
	geö.:
Ansicht Nordseite	Plan-Nr.:
	(c) 2014 ArCon Software GmbH