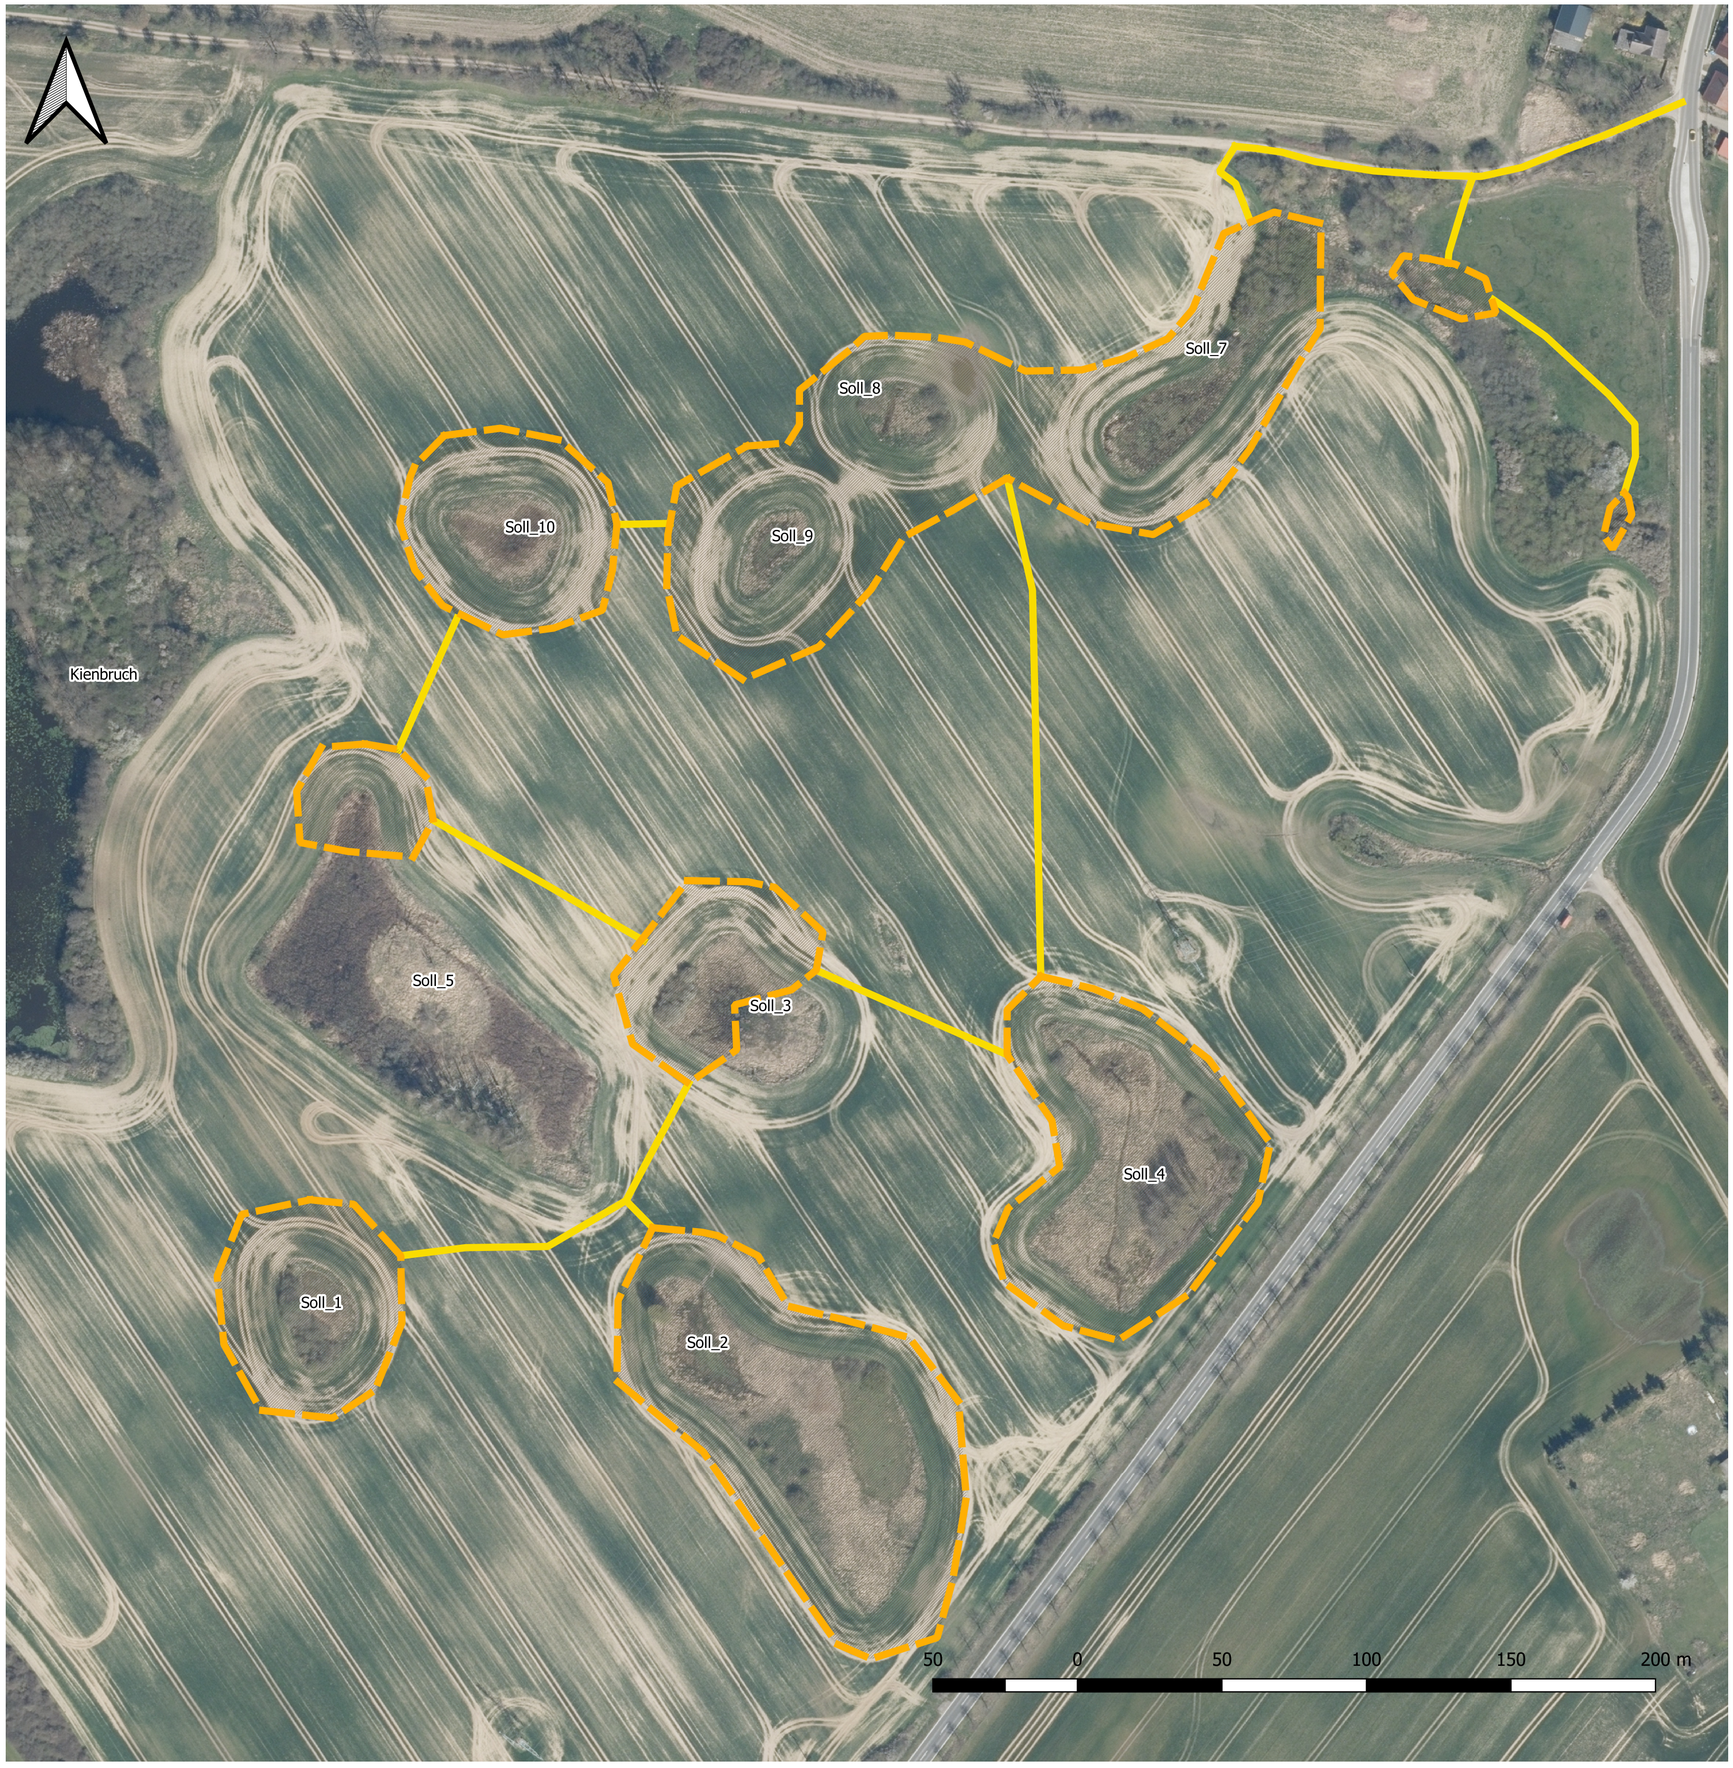

Legende

- Baufeld
- Bauzuwegung

Lagebezug: ETRS 89 Höhenbezug: DHHN2016

GRUNDLAGEN

Bezeichnung	Verfasser	Format	Datum

Nr.	Art der Änderung	Datum	Name
a)			
b)			

Entwurfsverfasser: **BIUW Ingenieur GmbH**
Büro für Ingenieurbiologie, Umweltplanung und Wasserbau
André-Pican-Straße 18, 16515 Oranienburg

bearbeitet:		
gezeichnet:	10.2024	mf
geprüft:		

Ausführungsplanung
Renaturierung Feldsölle bei Klaushagen

Auftraggeber: **Gesamtkirchengemeinde Region Boitzenburg/Uckermark**
Goethestraße 22
17268 Boitzenburger Land OT Boitzenburg

Unterlage: 1
Blatt-Nr.: 2
Reg. Nr.:

Bauvorhaben: **Renaturierung Feldsölle**

Gebiet: **Feldsölle südwestlich Klaushagen**

Planinhalt: Bauzuwegung

Maßstab: 1:1.500

Planfreigabe: