


Erdgeschoss:



Technikgeschoss:

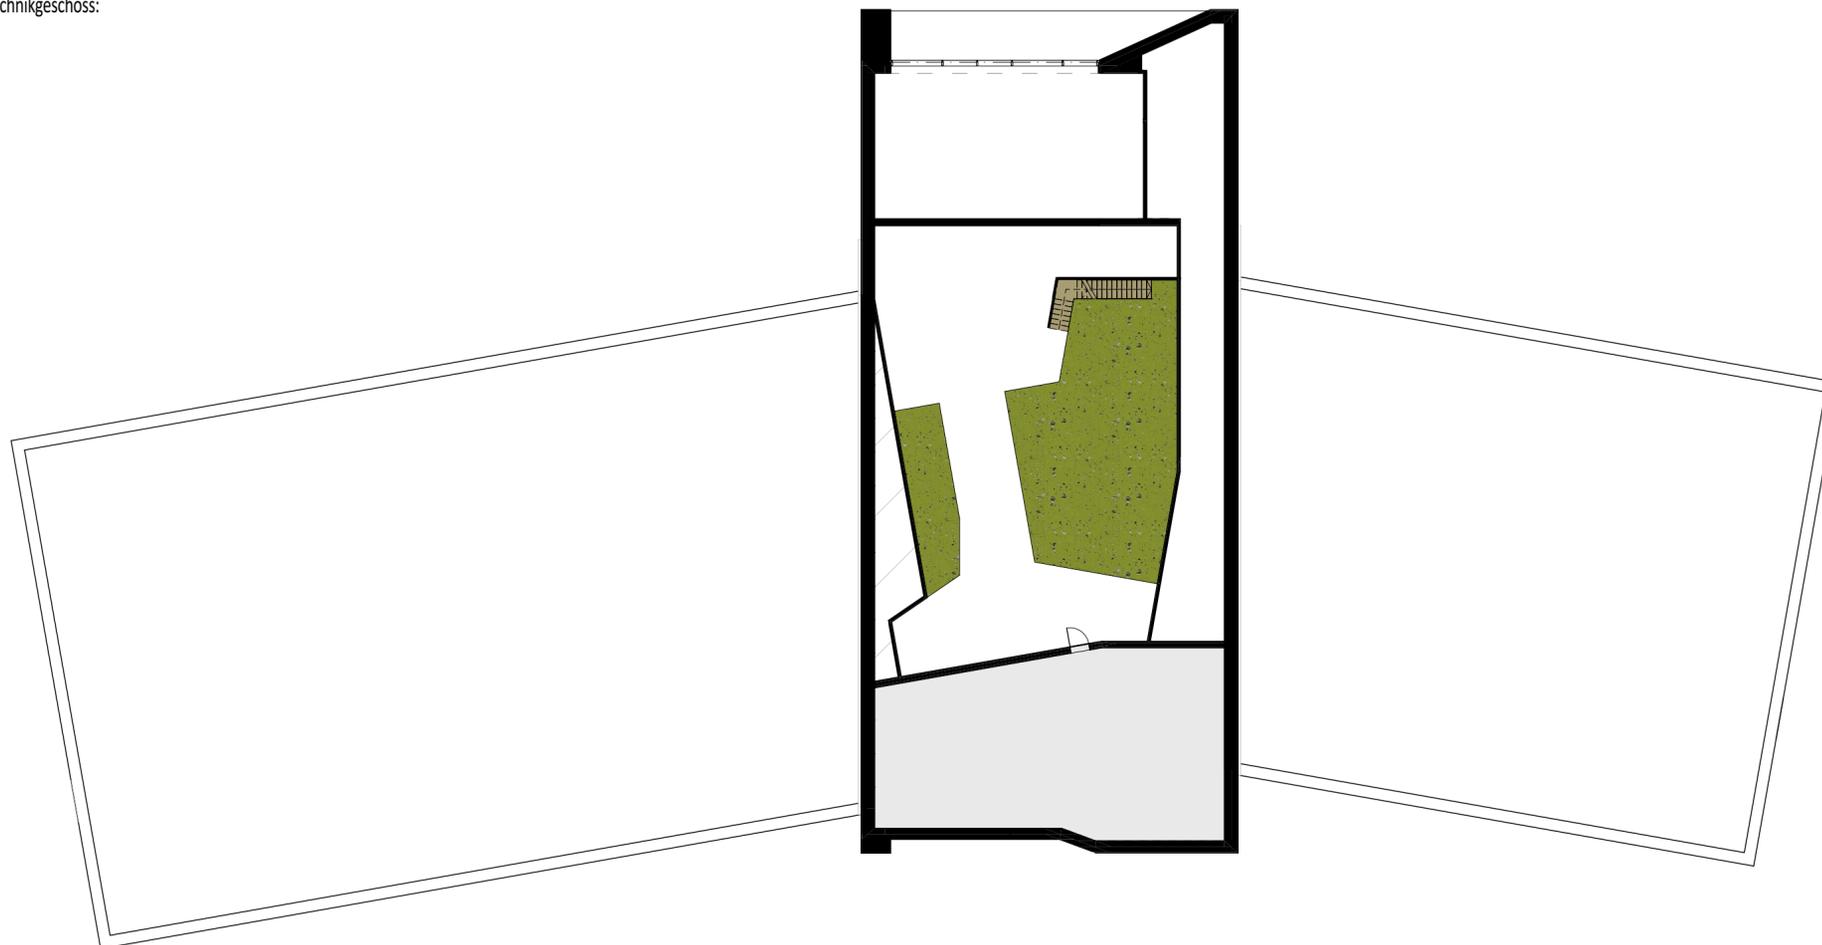

**Bodenbelag**

<b>Seesaal</b>		Kautschuk ähnlich RAL 6025 Farngrün
<b>Intarsien</b>		Kautschuk ähnlich RAL 7013 Braungrau
<b>Bewegungsraum</b>		Kautschuk ähnlich RAL 6025 Farngrün
<b>Verkehrswege/ Garderoben</b>		Kautschuk ähnlich RAL 6025 Farngrün
<b>Gruppenräume</b>		Linoleum ähnlich RAL 1037 Sonngelb
<b>Büros</b>		Kautschuk ähnlich RAL 6025 Farngrün
<b>allg. Räume + Lagerräume</b>		Kautschuk ähnlich RAL 6025 Farngrün
<b>Bäder + Umkleiden</b>		Kautschuk ähnlich RAL 5018 Türkisblau
<b>Duschen</b>		Fliesen Weiß 15x15
<b>Küche/ Hauswirtschaftsräume</b>		Fliesen Weiß 15x15
<b>Technikräume</b>		Dispersions-Anstrich RAL 7035 Lichtgrau
<b>Technikräume</b>		Dispersions-Anstrich - ableitfähig RAL 7035 Lichtgrau
<b>Sauberlauf</b>		eingelassene Fußmatte

← → Verlegerichtung

Die Werkpläne sind nur in Verbindung mit Detailplänen, Statikplänen, Alle tragenden Bauteile sind nach statischer Berechnung auszuführen. Haustechnikplänen, Energiesparnachweis, Brandschutznachweis und Die Höhenangaben der Schnitte beziehen sich auf OK FFB des Erdgeschosses. Alle Höhenangaben der Grundrisse (Tür-, Brüstungs-, ausführenden Firmen am Bau verantwortlich zu prüfen. Deckenhöhen usw.) beziehen sich auf Rohbaumaße. Der Bezugspunkt Unstimmigkeiten sind unverzüglich der Bauleitung zu melden. aller Höhenangaben ist OK FFB des jeweiligen Geschosses. Für Höhen- Änderungen sind nur mit Zustimmung der Bauleitung durchzuführen, angaben Höhenbezug aus Lageplan beachten! Alle Flächenangaben sind Nettflächen. Schlitzte, Durchbrüche und Nischen nach Fachplan!

<b>Bauherr:</b>	Stadt Markranstädt Markt 1 04420 Markranstädt Tel: -	<b>Bauvorhaben:</b>	Neubau einer Kindertagesstätte "KiTa am See" für 120 Kinder An der Renne 25 04420 Markranstädt
		<b>AUSFÜHRUNGSPLANUNG</b>	
		<b>Planbezeichnung:</b>	KiTaSee-LPh5-701ü
		<b>Maßstab/Format:</b>	M 1:200, 1:350/A2
		<b>Bearbeiter:</b>	Mei
		<b>Planerstellungsdatum:</b>	21.02.2025

Verlegeplan - Bodenbelag

Nr./Index  
701ü