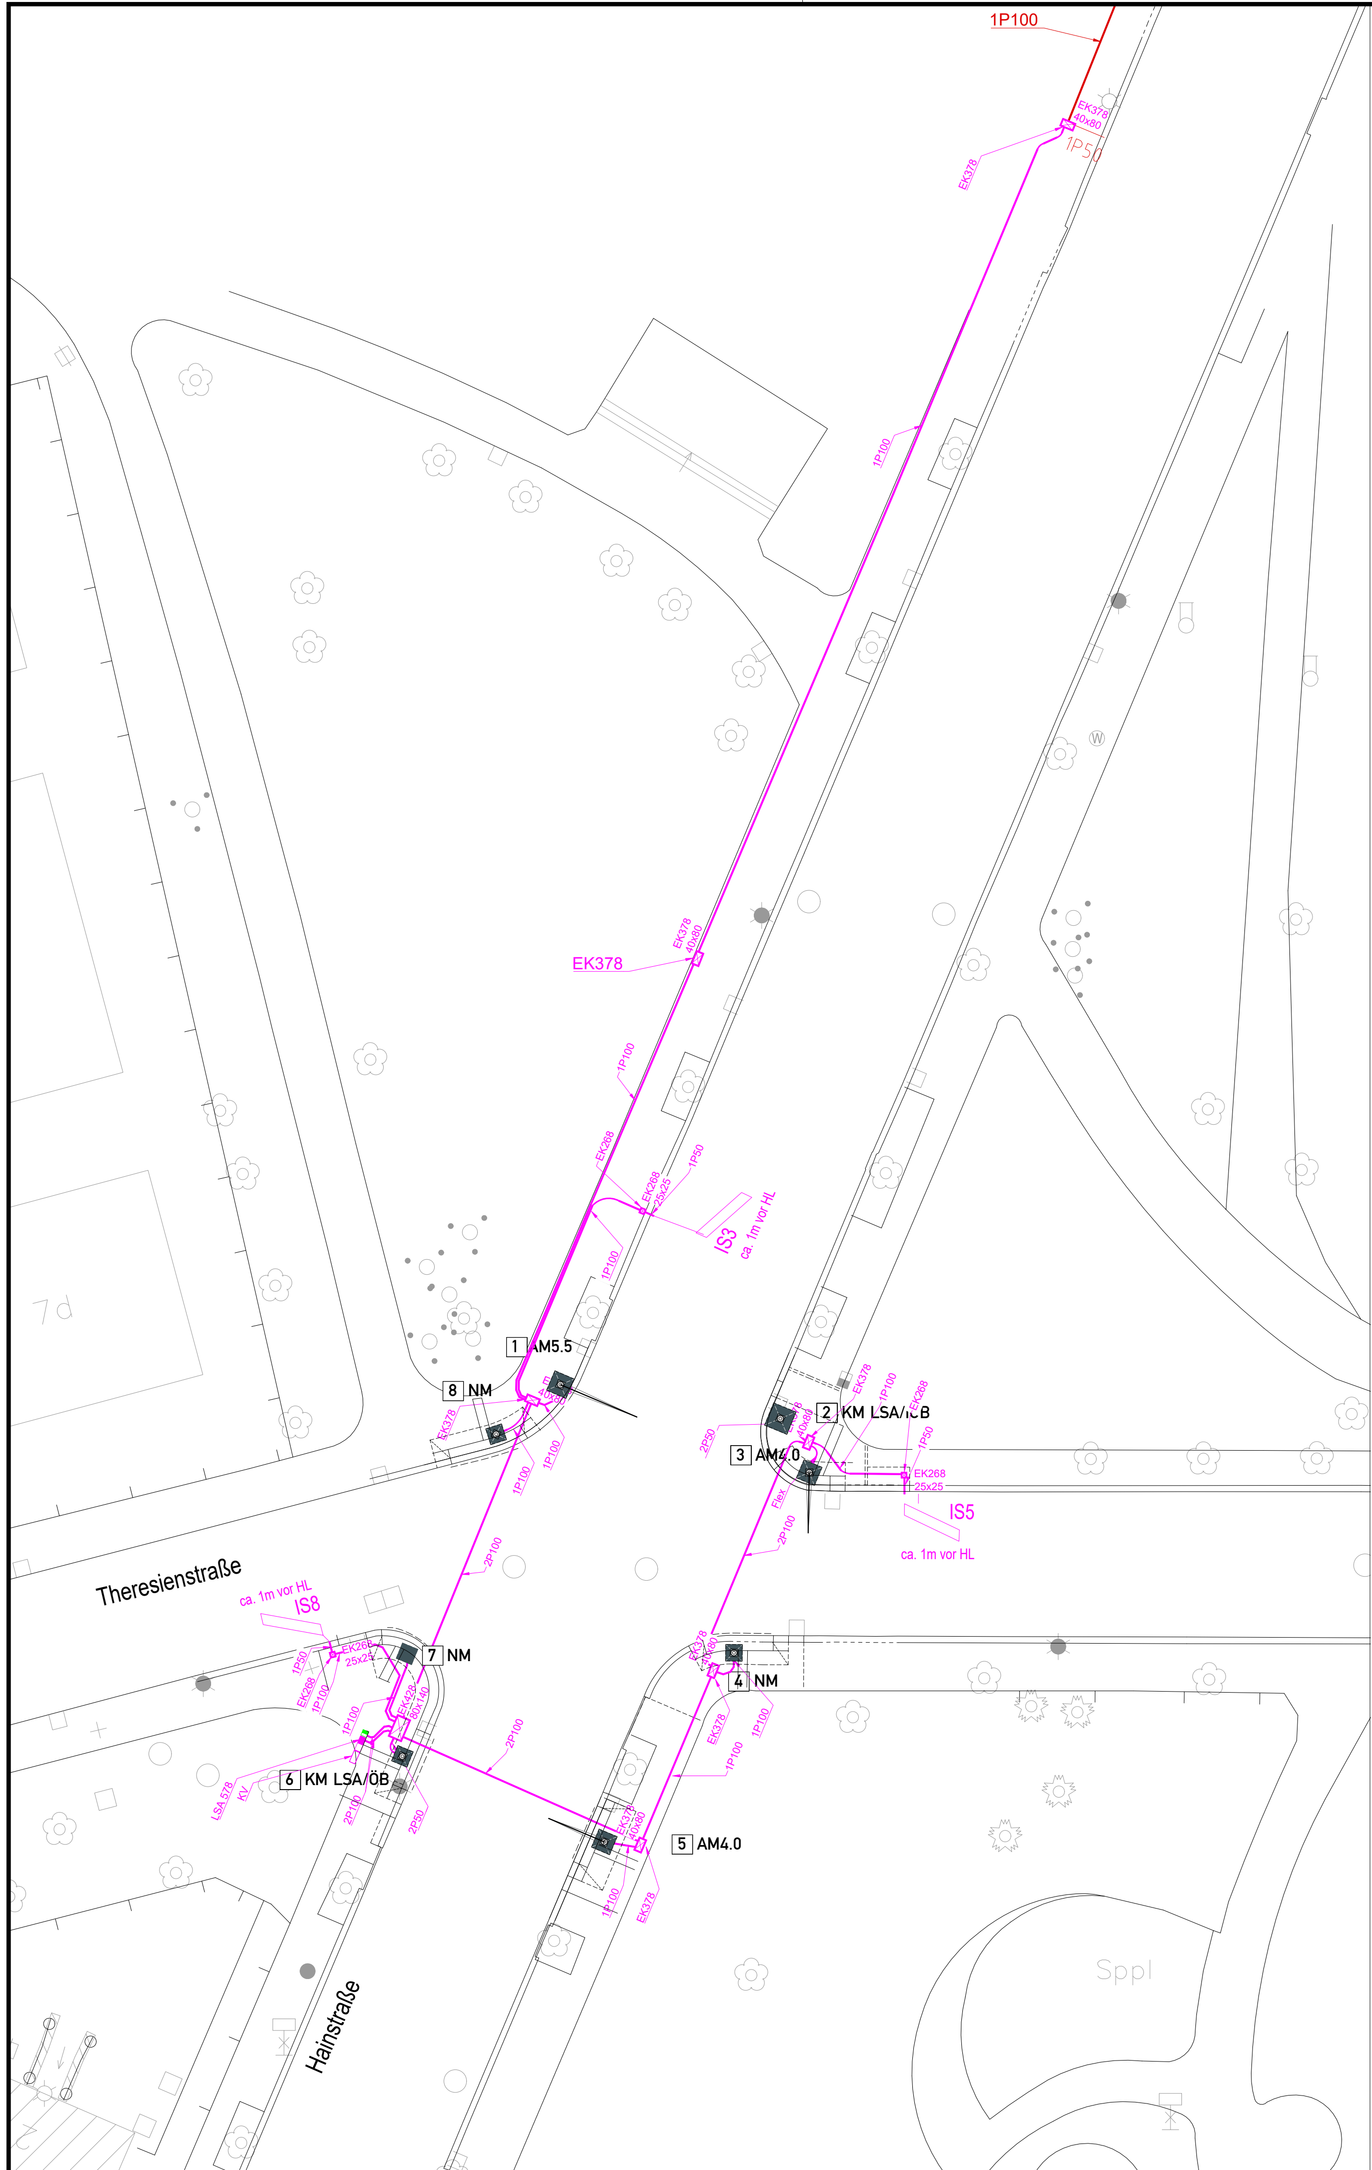

Verrohrung neu

Verrohrung, Bestand

Schacht neu

Schacht, Bestand

AM6 Auslegermast mit Auslegerlänge in m

NM Standmast

IS Induktionsschleife (neu)

Grundlage: Stadtkarte 2023

KP 02065

Nr.	Art der Änderung	Datum	Zeichen

AUSSCHREIBUNG

Auftraggeber:

Straßenbauverwaltung
Landeshauptstadt Dresden
Geschäftsbereich Stadtentwicklung,
Bau, Verkehr und Liegenschaften

Blatt Nr.: 2

	Datum	Zeichen
bearbeitet		
gezeichnet		
geprüft		

Bauvorhaben:

Hainstraße/ Theresienstraße

Verrohrungplan LSA

Maßstab 1 : 500

aufgestellt:

A3 (420 x 297)