


Anschluss Blatt 2

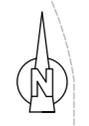

Index	Datum	Name	Änderung


- Legende vorhanden/ geplant:**
- vorhandene Fahrleitungsmaste
  - vorhandene Fahrleitungsabspannung
  - instanzzusetzende Fahrleitungsabspannung
  - Sanierung Streckentrenner und Einspeisung
  - vorhandene Fahrleitung
  - Fahrradwechsel RiS 120 und Tragwerkwechsel Kupferseil Querschnitt 150mm<sup>2</sup>

Magdeburger Verkehrsbetriebe GmbH & Co. KG  
 Bereich Stromversorgung  
 Otto-von-Guericke-Straße 25  
 39104 Magdeburg  
 Tel.: 0391 548 5520  
 Fax: 0391 548 5575  
 E-Mail: info@mvbnet.de

Unterlage:  
 Blatt Nr.: **1 von 8**  
 Reg. Nr.:  
 Datum:      Name:

Projekt:  <b>August-Bebel-Damm von Rothenseer Str. bis Althäuser Str.</b>  <b>Fahrleitungs- und Tragwerkswechsel</b>	bearbeitet	27.01.2025	Kirchhof
	gezeichnet	27.01.2025	Ebeling
	nach/geprüft	27.01.2025	Menzel
Höhensystem NHN		Maßstab 1:500	

Gesehen-Vermerk der Magdeburger Verkehrsbetriebe GmbH & Co. KG:

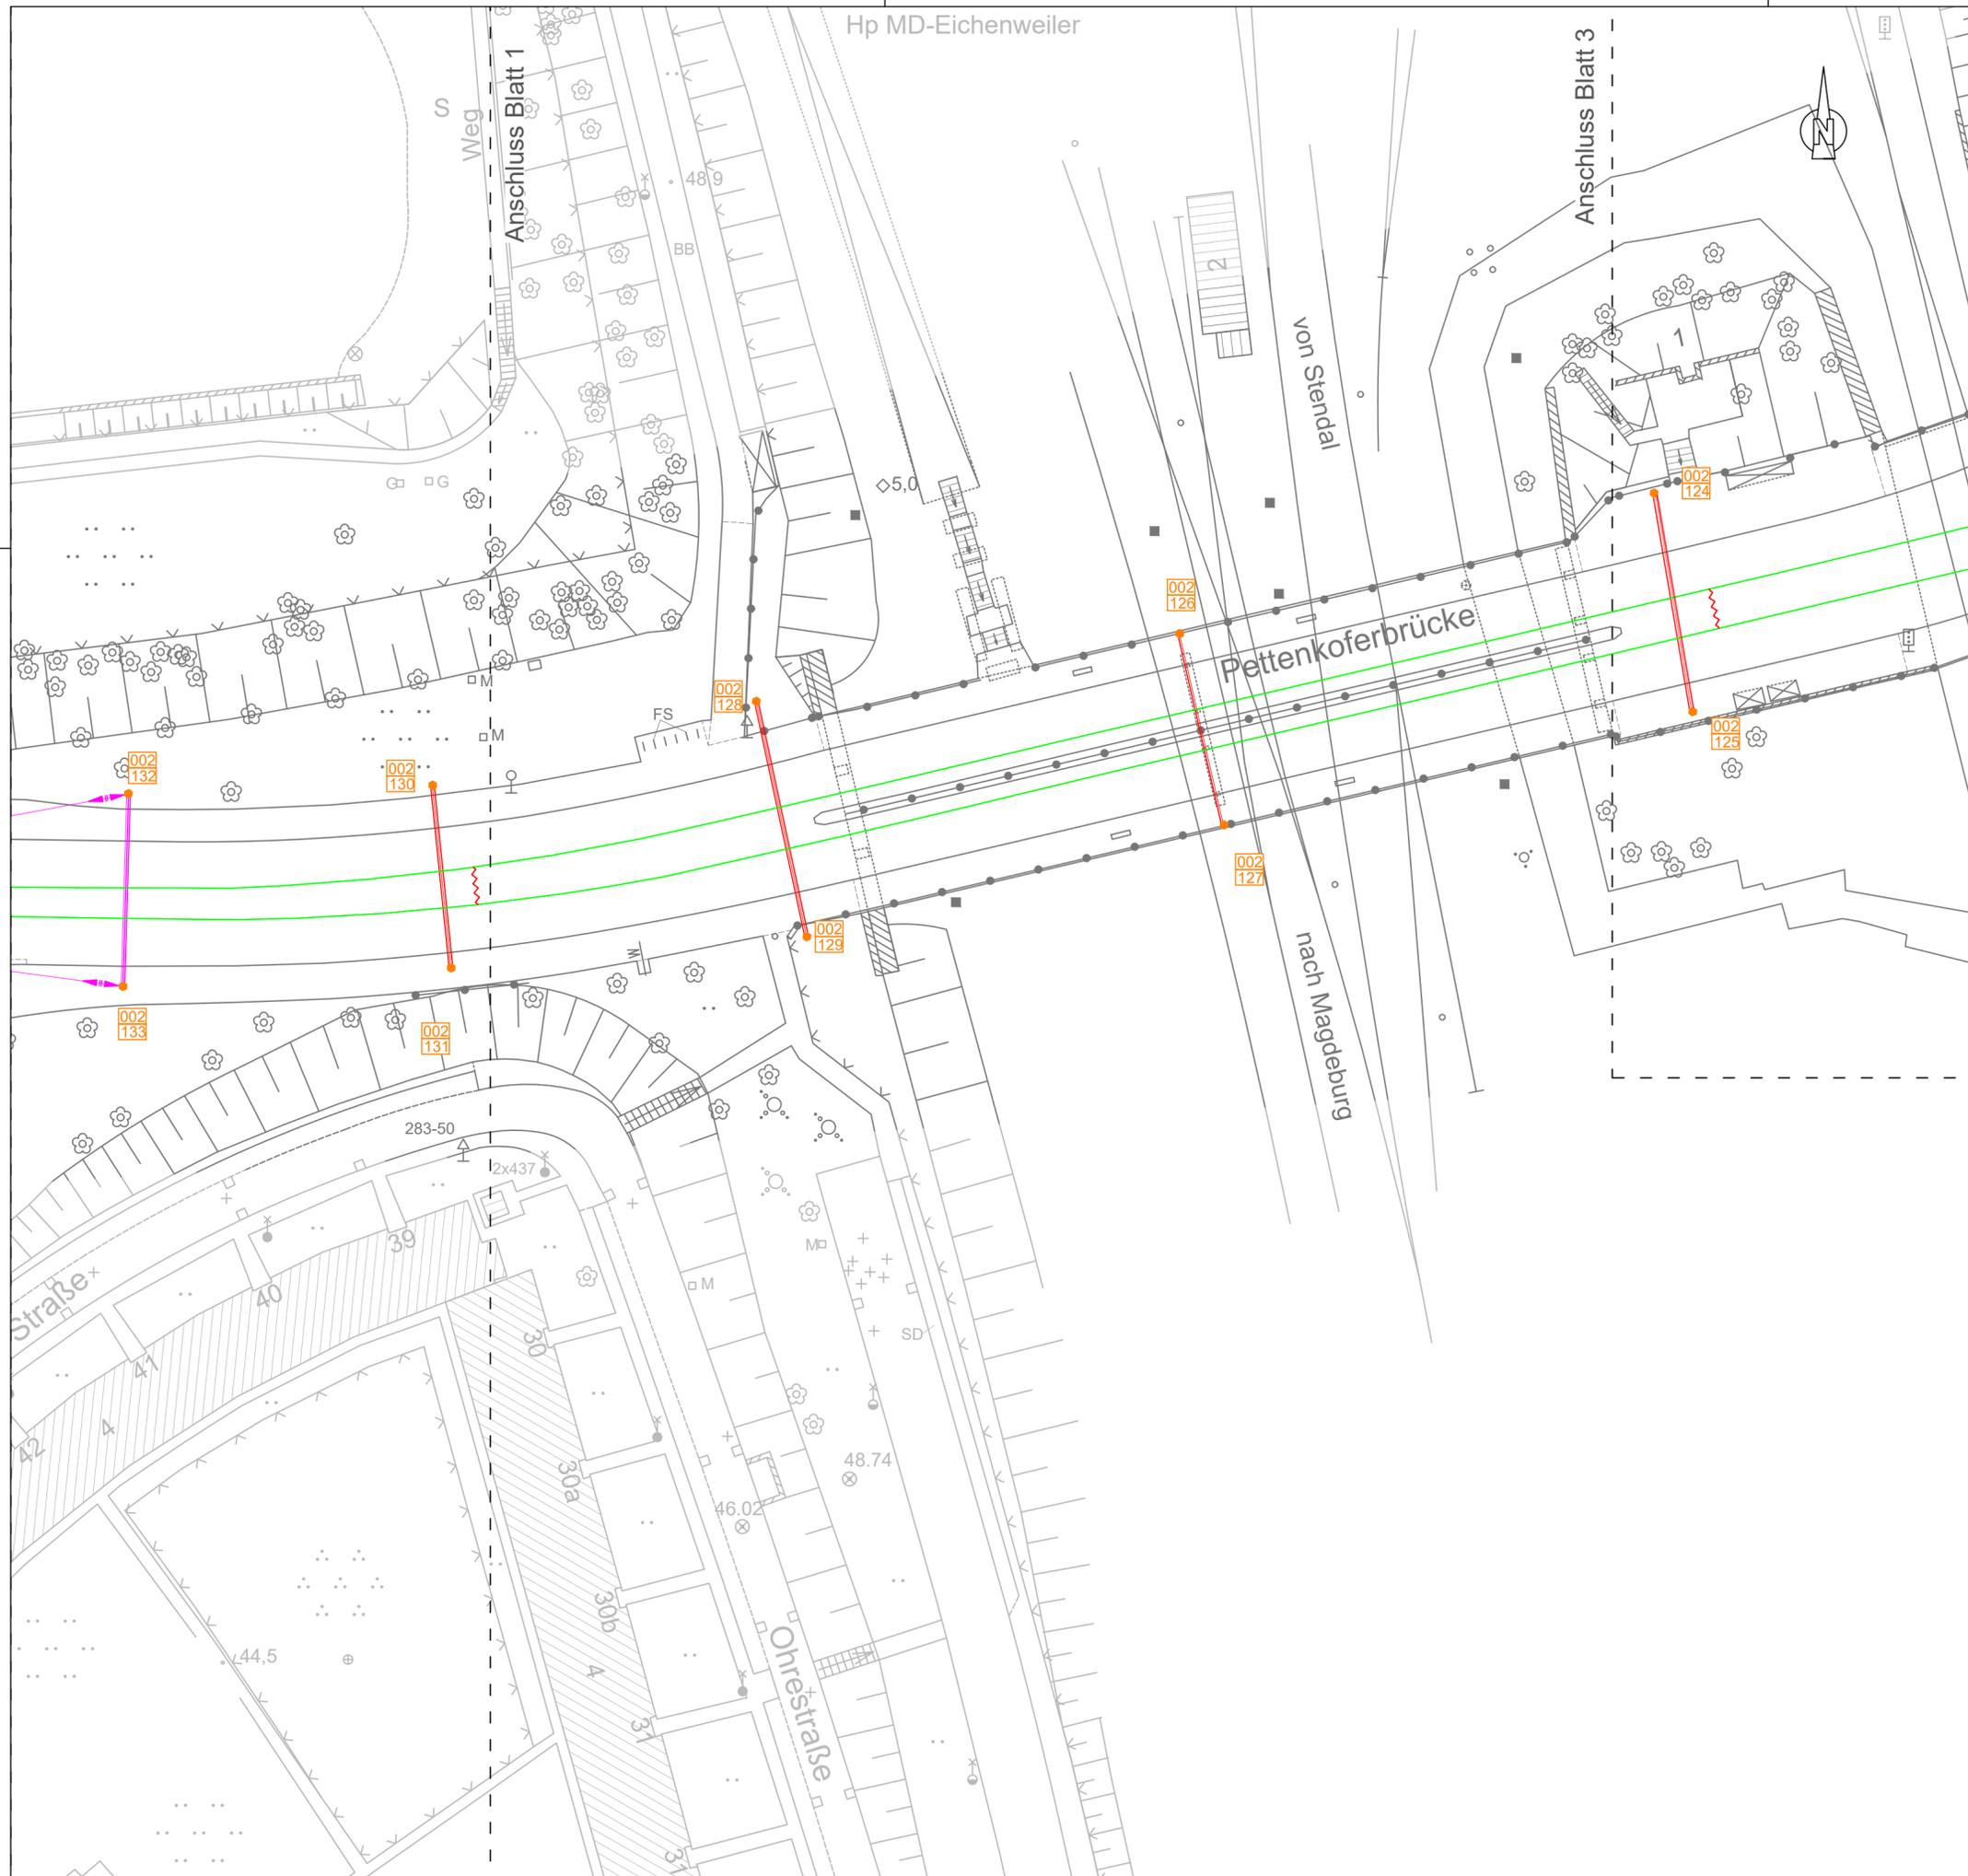

Index	Datum	Name	Änderung

- Legende vorhanden/ geplant:**
-  vorhandene Fahrleitungsmaste
  -  vorhandene Fahrleitungsabspannung
  -  instanzzusetzende Fahrleitungsabspannung
  -  Sanierung Streckentrenner und Einspeisung
  -  vorhandene Fahrleitung
  -  Fahrdratwechsel RiS 120 und Tragwerkwechsel Kupferseil Querschnitt 150mm<sup>2</sup>




Magdeburger Verkehrsbetriebe GmbH & Co. KG  
 Bereich Stromversorgung  
 Otto-von-Guericke-Straße 25  
 39104 Magdeburg  
 Tel.: 0391 548 5520  
 Fax: 0391 548 5575  
 E-Mail: info@mvbnet.de

Unterlage:  
 Blatt Nr.: **2 von 8**  
 Reg. Nr.:  
 Datum:      Name:

Projekt:  <b>August-Bebel-Damm von Rothenseer Str. bis Althäuser Str.</b>  <b>Fahrleitungs- und Tragwerkswechsel</b>	bearbeitet	27.01.2025	Kirchhof
	gezeichnet	27.01.2025	Ebeling
	nach-/geprüft	27.01.2025	Menzel
Höhensystem NHN		Maßstab 1:500	


Gesehen-Vermerk der Magdeburger Verkehrsbetriebe GmbH & Co. KG:

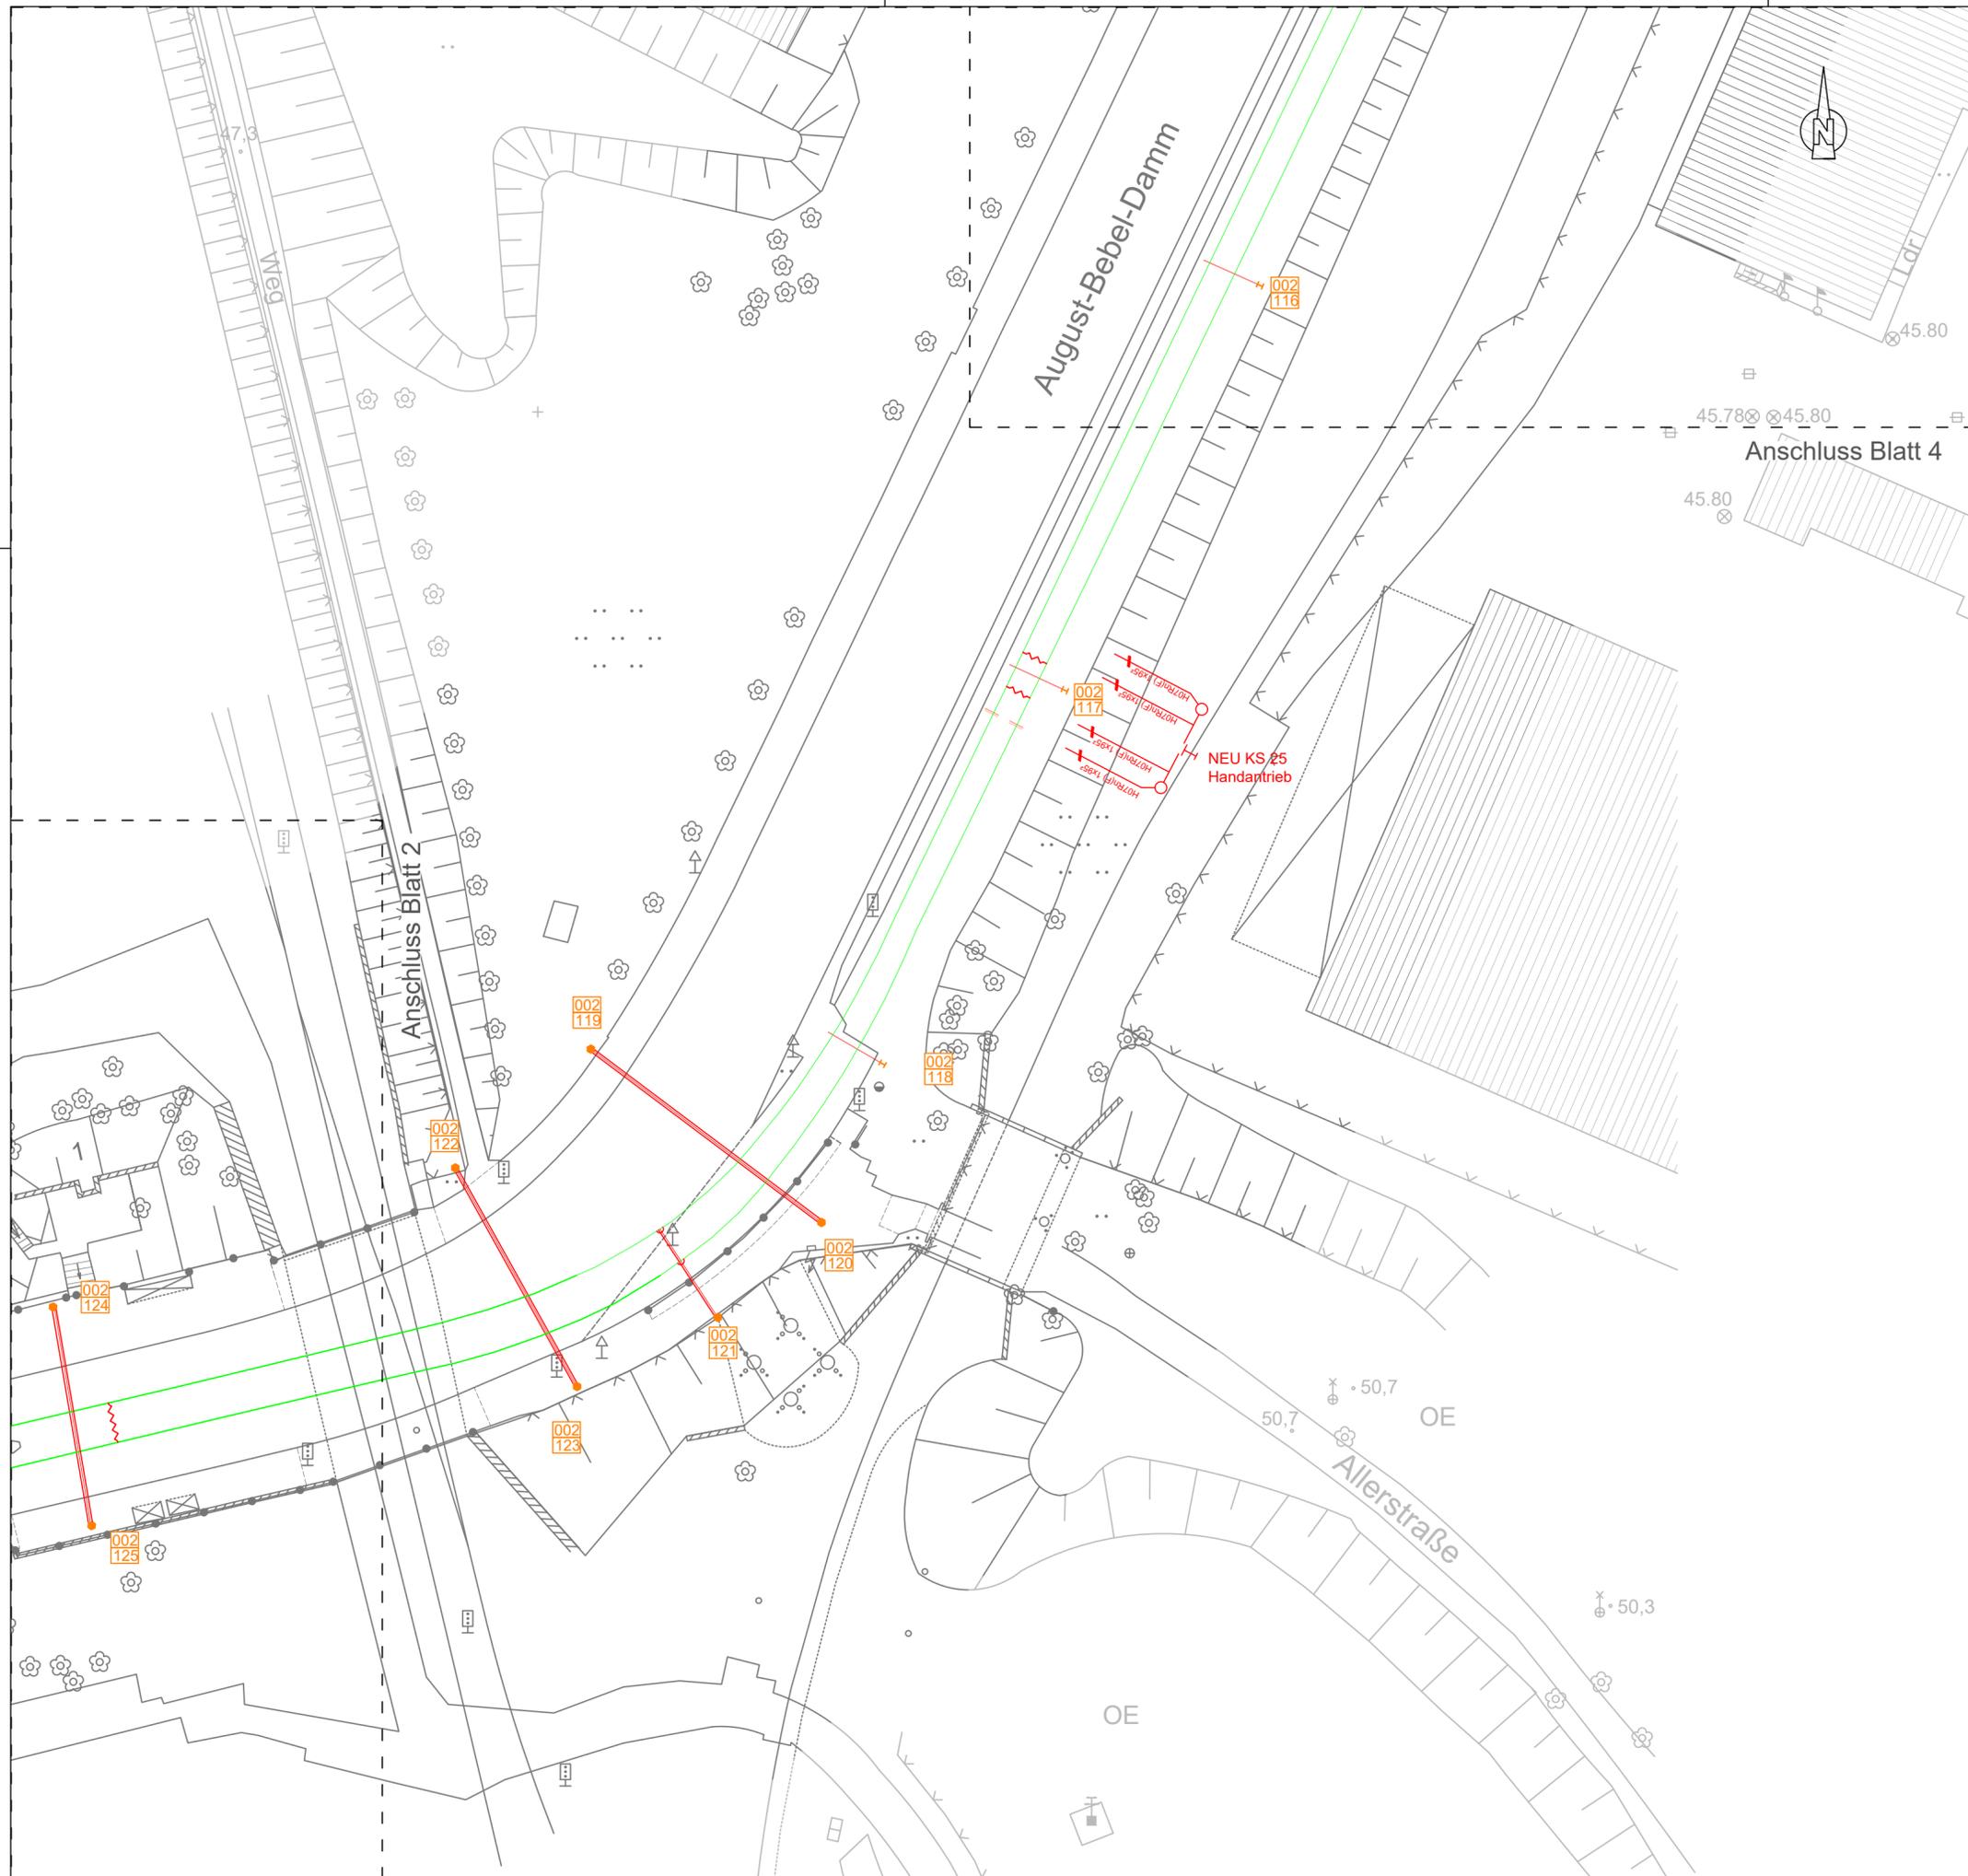

Index	Datum	Name	Änderung
Legende vorhanden/ geplant:			
		vorhandene Fahrleitungsmaste	
		vorhandene Fahrleitungsabspannung	
		instandzusetzende Fahrleitungsabspannung	
		Sanierung Streckentrenner und Einspeisung	
		vorhandene Fahrleitung	
		Fahrdrahtwechsel RiS 120 und Tragwerkwechsel Kupferseil Querschnitt 150mm <sup>2</sup>	

<p>Magdeburger Verkehrsbetriebe GmbH &amp; Co. KG          Bereich Stromversorgung          Otto-von-Guericke-Straße 25          39104 Magdeburg          Tel.: 0391 548 5520          Fax: 0391 548 5575          E-Mail: info@mvbnet.de</p>	Unterlage:		
	Blatt Nr.:	3 von 8	
	Reg. Nr.:		
	Datum	Name	
Projekt:	bearbeitet	27.01.2025	Kirchhof
<b>August-Bebel-Damm von Rothenseer Str. bis Althäuser Str.</b>  <b>Fahrleitungs- und Tragwerkswechsel</b>	gezeichnet	27.01.2025	Ebeling
	nach-/geprüft	27.01.2025	Menzel
	Höhensystem NHN	Maßstab 1:500	
Gesehen-Vermerk der Magdeburger Verkehrsbetriebe GmbH & Co. KG:			



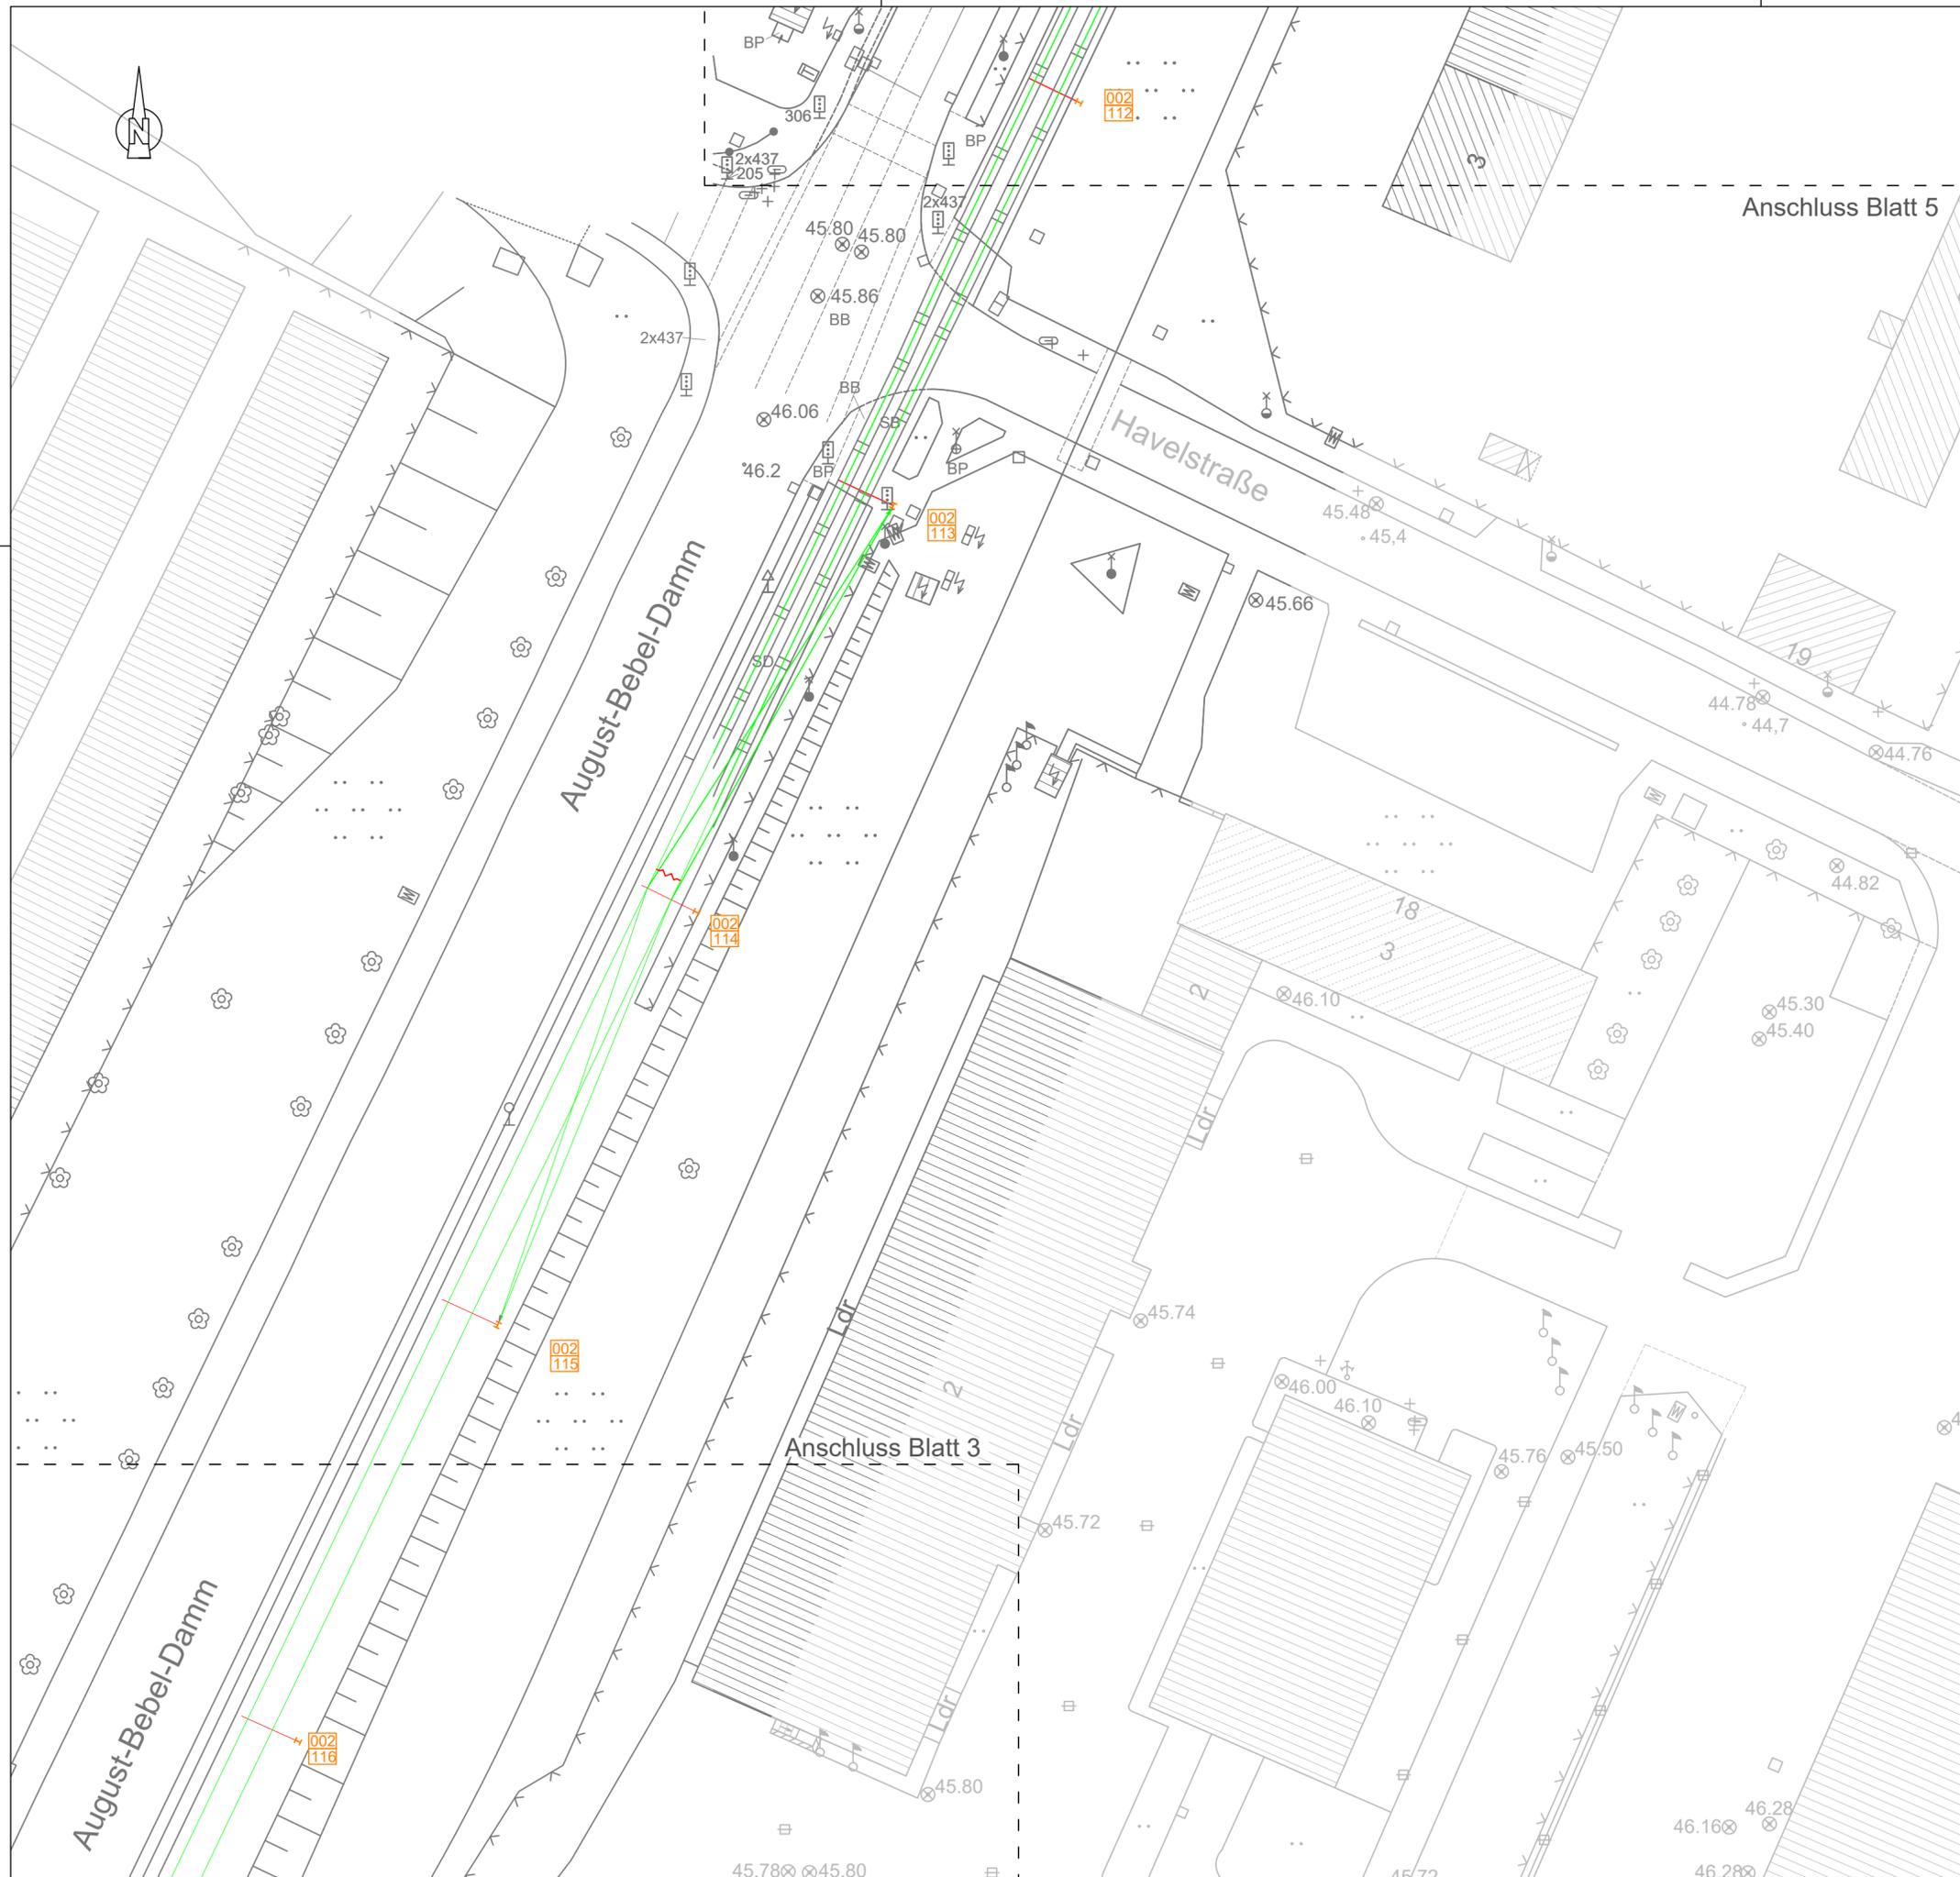


Index	Datum	Name	Änderung

- Legende vorhanden/ geplant:**
- vorhandene Fahrleitungsmaste
  - vorhandene Fahrleitungsabspannung
  - instanzzusetzende Fahrleitungsabspannung
  - Sanierung Streckentrenner und Einspeisung
  - vorhandene Fahrleitung
  - Fahrdratwechsel RiS 120 und Tragwerkwechsel Kupferseil Querschnitt 150mm<sup>2</sup>

 <p>Magdeburger Verkehrsbetriebe GmbH &amp; Co. KG          Bereich Stromversorgung          Otto-von-Guericke-Straße 25          39104 Magdeburg          Tel.: 0391 548 5520          Fax: 0391 548 5575          E-Mail: info@mvbnet.de</p>	Unterlage: Blatt Nr.: <b>5 von 8</b> Reg. Nr.:		
	Datum	Name	
Projekt:	bearbeitet	27.01.2025	Kirchhof
<b>August-Bebel-Damm von Rothenseer Str. bis Althäuser Str.</b>  <b>Fahrleitungs- und Tragwerkswechsel</b>	gezeichnet	27.01.2025	Ebeling
	nach/geprüft	27.01.2025	Menzel
Höhensystem NHN		Maßstab 1:500	

Gesehen-Vermerk der Magdeburger Verkehrsbetriebe GmbH & Co. KG:

T:\TBS\Planung Bauvorhaben\Bereich Stromversorgung\Fahrleitung\2025\_Rothenseer Str. bis Korbwerder\Pläne\Korbwerder bis Rothenseer Str. .dwg

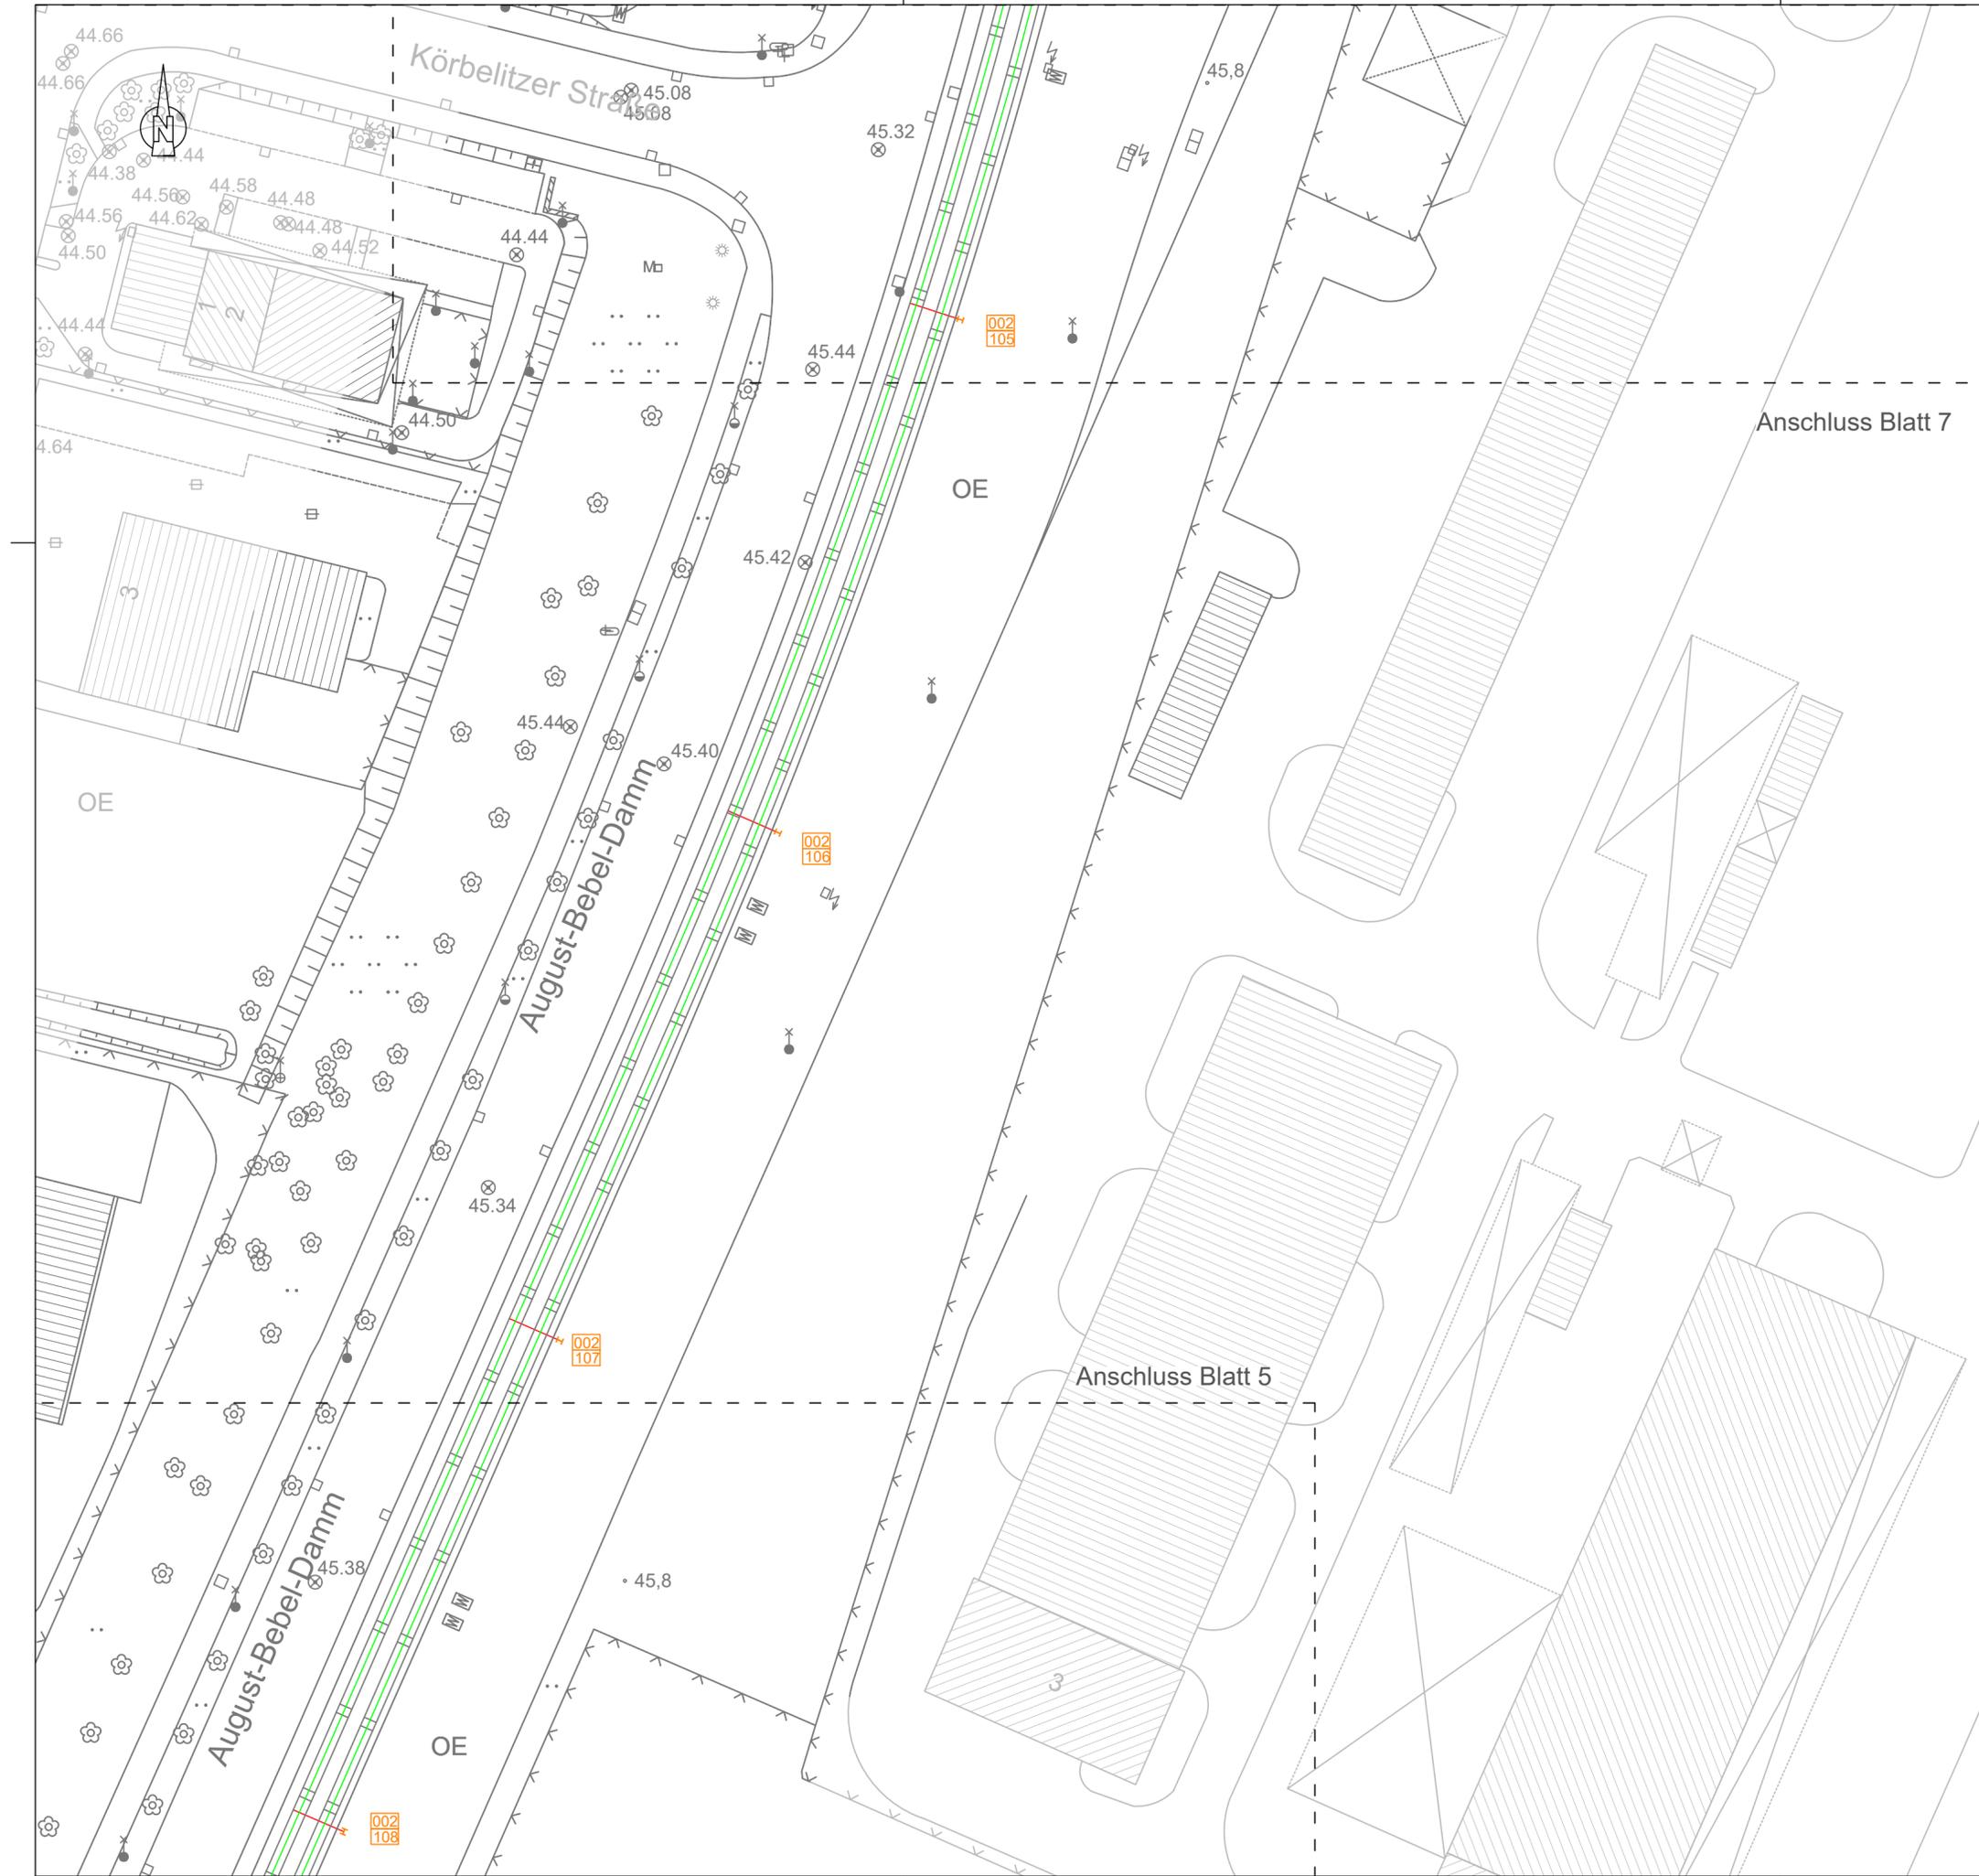


Index	Datum	Name	Änderung
Legende vorhanden/ geplant:			
	I	vorhandene Fahrleitungsmaste	
		vorhandene Fahrleitungsabspannung	
		instandzusetzende Fahrleitungsabspannung	
		Sanierung Streckentrenner und Einspeisung	
		vorhandene Fahrleitung	
		Fahrdrabtwechsel RiS 120 und Tragwerkwechsel Kupferseil Querschnitt 150mm <sup>2</sup>	

	Magdeburger Verkehrsbetriebe GmbH & Co. KG Bereich Stromversorgung Otto-von-Guericke-Straße 25 39104 Magdeburg		Unterlage: Blatt Nr.: <b>6 von 8</b> Reg. Nr.:								
	Tel.: 0391 548 5520 Fax: 0391 548 5575 E-Mail: info@mvbnet.de		<table border="1"> <thead> <tr> <th>Datum</th> <th>Name</th> </tr> </thead> <tbody> <tr> <td>bearbeitet</td> <td>27.01.2025 Kirchhof</td> </tr> <tr> <td>gezeichnet</td> <td>27.01.2025 Ebeling</td> </tr> <tr> <td>nach-/geprüft</td> <td>27.01.2025 Menzel</td> </tr> </tbody> </table>	Datum	Name	bearbeitet	27.01.2025 Kirchhof	gezeichnet	27.01.2025 Ebeling	nach-/geprüft	27.01.2025 Menzel
	Datum	Name									
bearbeitet	27.01.2025 Kirchhof										
gezeichnet	27.01.2025 Ebeling										
nach-/geprüft	27.01.2025 Menzel										
Projekt: <b>August-Bebel-Damm von Rothenseer Str. bis Althäuser Str.</b>			<table border="1"> <thead> <tr> <th>Höhensystem</th> <th>Maßstab</th> </tr> </thead> <tbody> <tr> <td>NHN</td> <td>1:500</td> </tr> </tbody> </table>	Höhensystem	Maßstab	NHN	1:500				
Höhensystem	Maßstab										
NHN	1:500										

Gesehen-Vermerk der Magdeburger Verkehrsbetriebe GmbH & Co. KG:

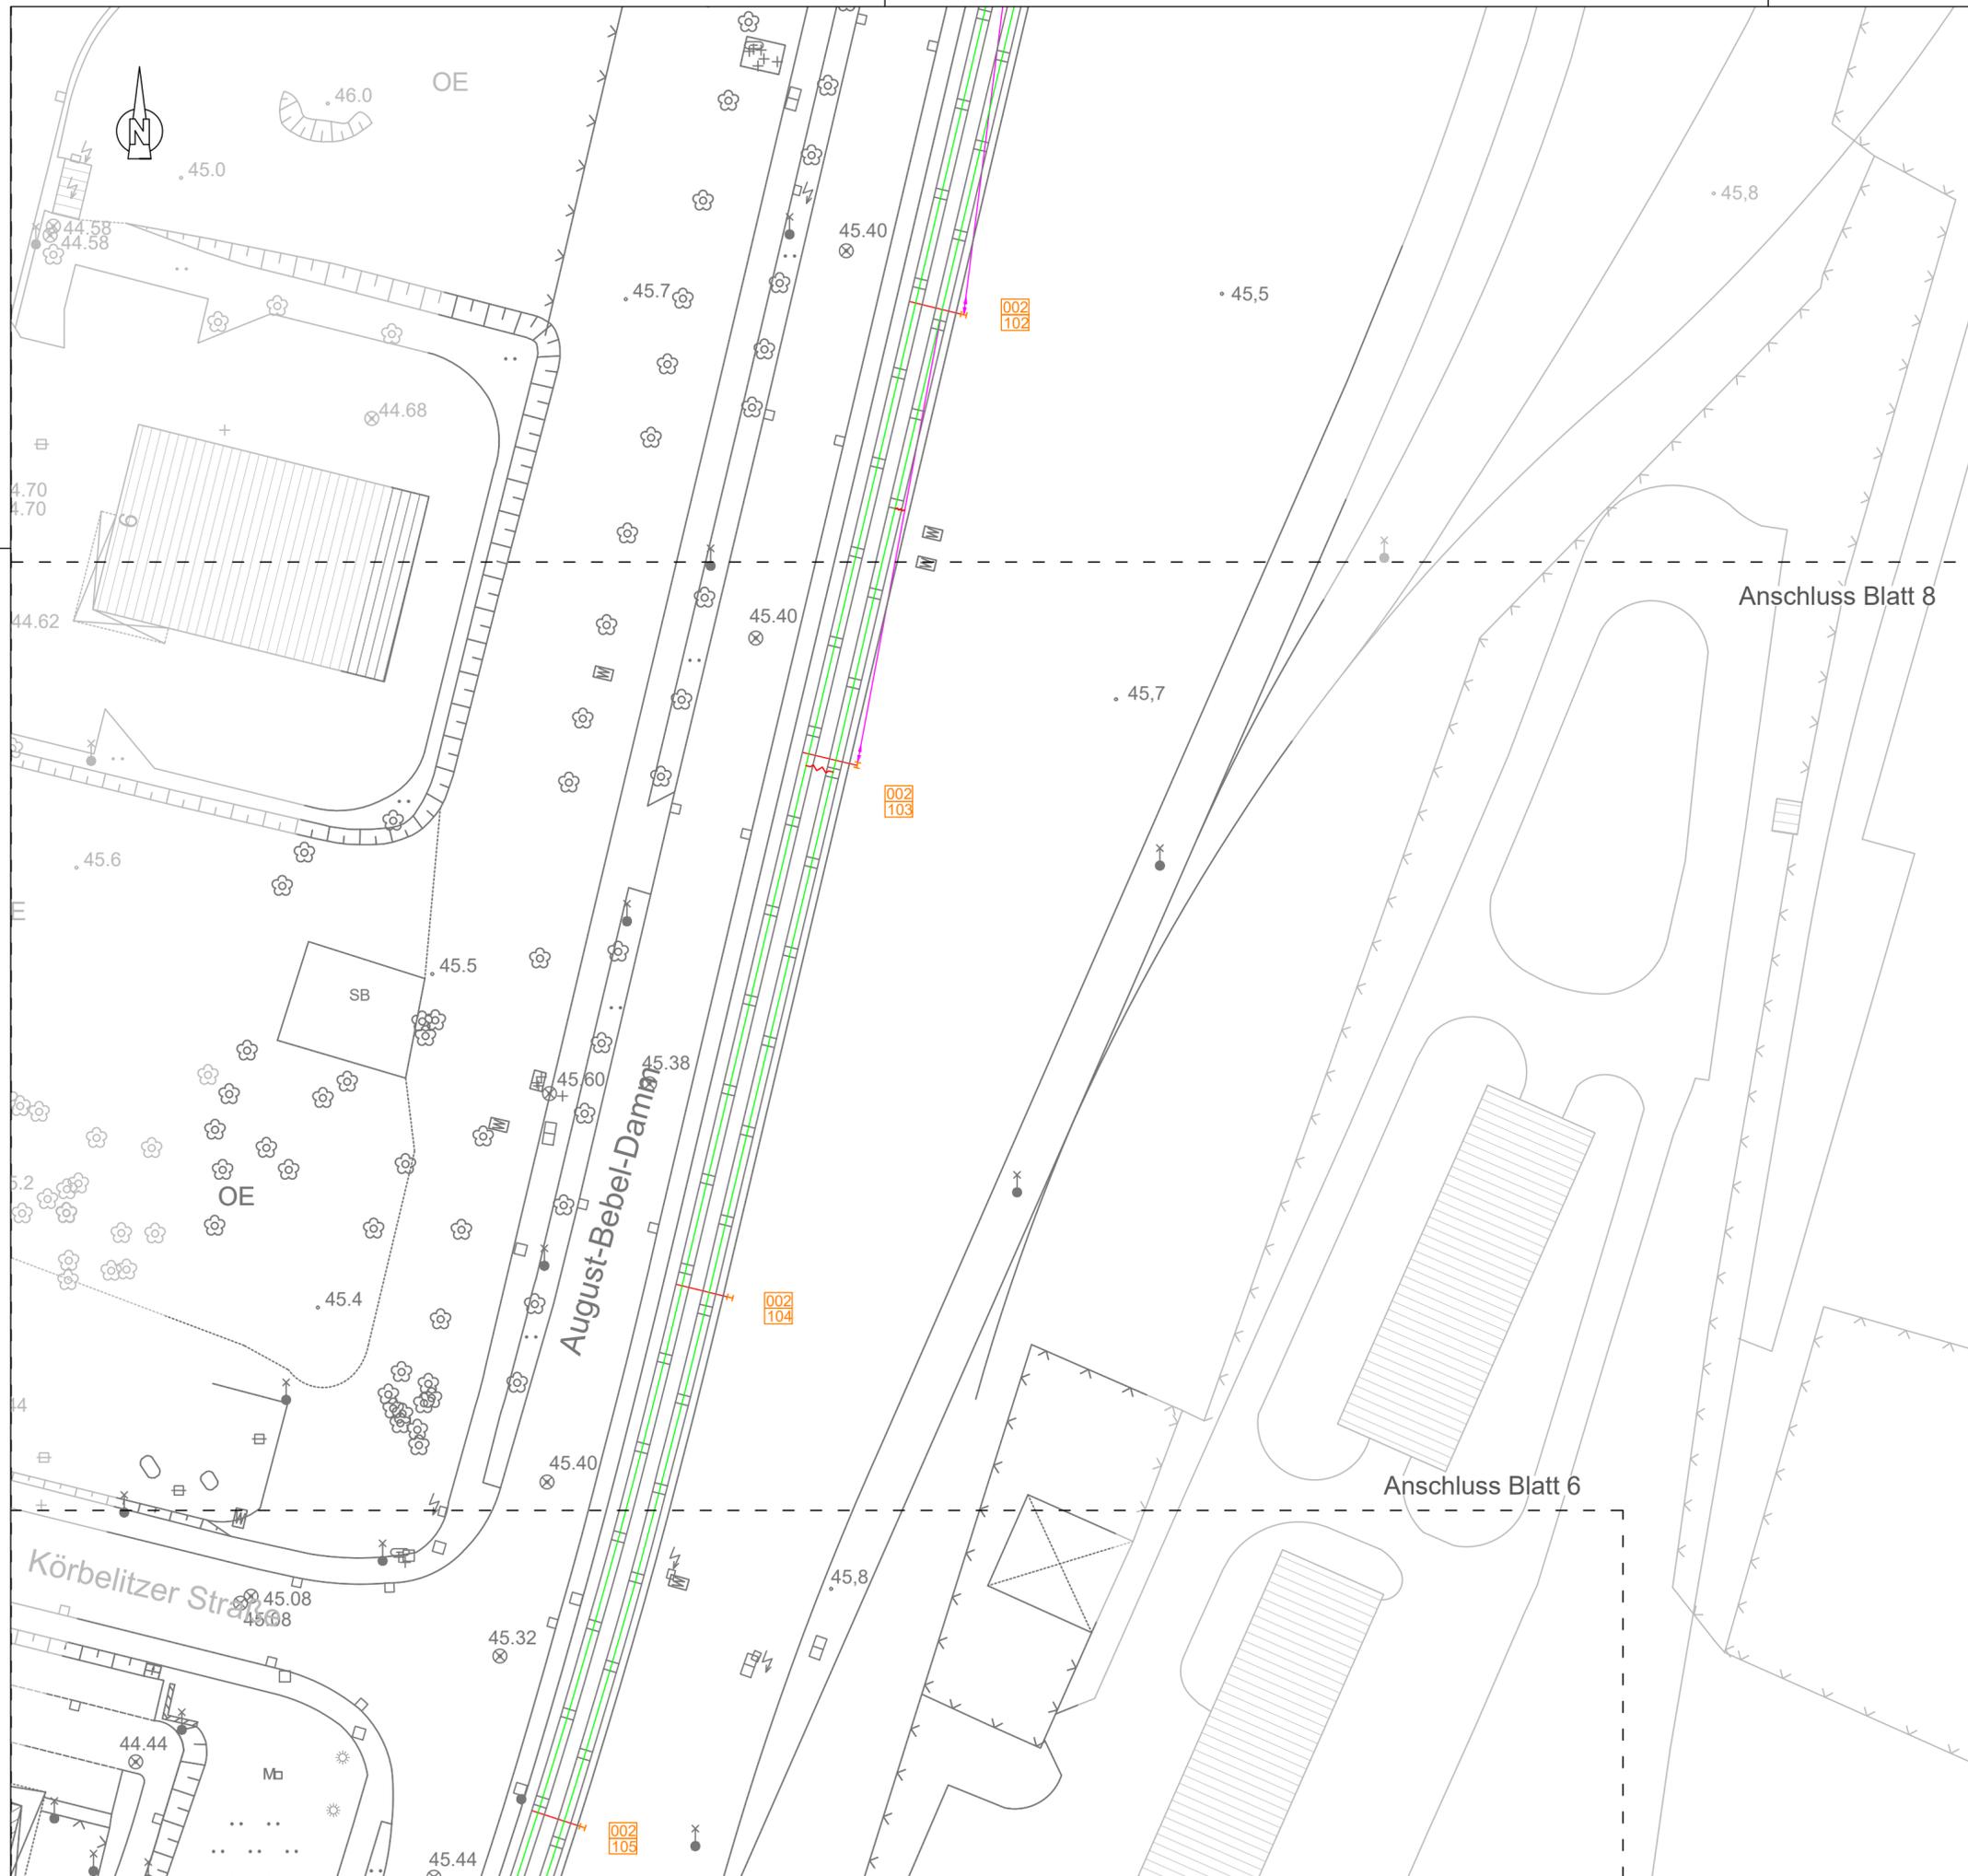

Index	Datum	Name	Änderung


- Legende vorhanden/ geplant:**
- vorhandene Fahrleitungsmaste
  - vorhandene Fahrleitungsabspannung
  - instanzzusetzende Fahrleitungsabspannung
  - Sanierung Streckentrenner und Einspeisung
  - vorhandene Fahrleitung
  - Fahrdratwechsel RiS 120 und Tragwerkwechsel Kupferseil Querschnitt 150mm<sup>2</sup>

 <p>Magdeburger Verkehrsbetriebe GmbH &amp; Co. KG          Bereich Stromversorgung          Otto-von-Guericke-Straße 25          39104 Magdeburg</p> <p>Tel.: 0391 548 5520          Fax: 0391 548 5575          E-Mail: info@mvbnet.de</p>	Unterlage:	
	Blatt Nr.: <b>7 von 8</b>	
	Reg. Nr.:	
	Datum	Name

Projekt:  <b>August-Bebel-Damm von Rothenseer Str. bis Althäuser Str.</b>  <b>Fahrleitungs- und Tragwerkswechsel</b>	bearbeitet	27.01.2025	Kirchhof
	gezeichnet	27.01.2025	Ebeling
	nach-/geprüft	27.01.2025	Menzel
Höhensystem NHN		Maßstab 1:500	

Gesehen-Vermerk der Magdeburger Verkehrsbetriebe GmbH & Co. KG:

T:\TBS\Planung Bauvorhaben\Bereich Stromversorgung\Fahrleitung\2025\_Rothenseer Str. bis Korbwerder\Pläne\Korbwerder bis Rothenseer Str. .dwg

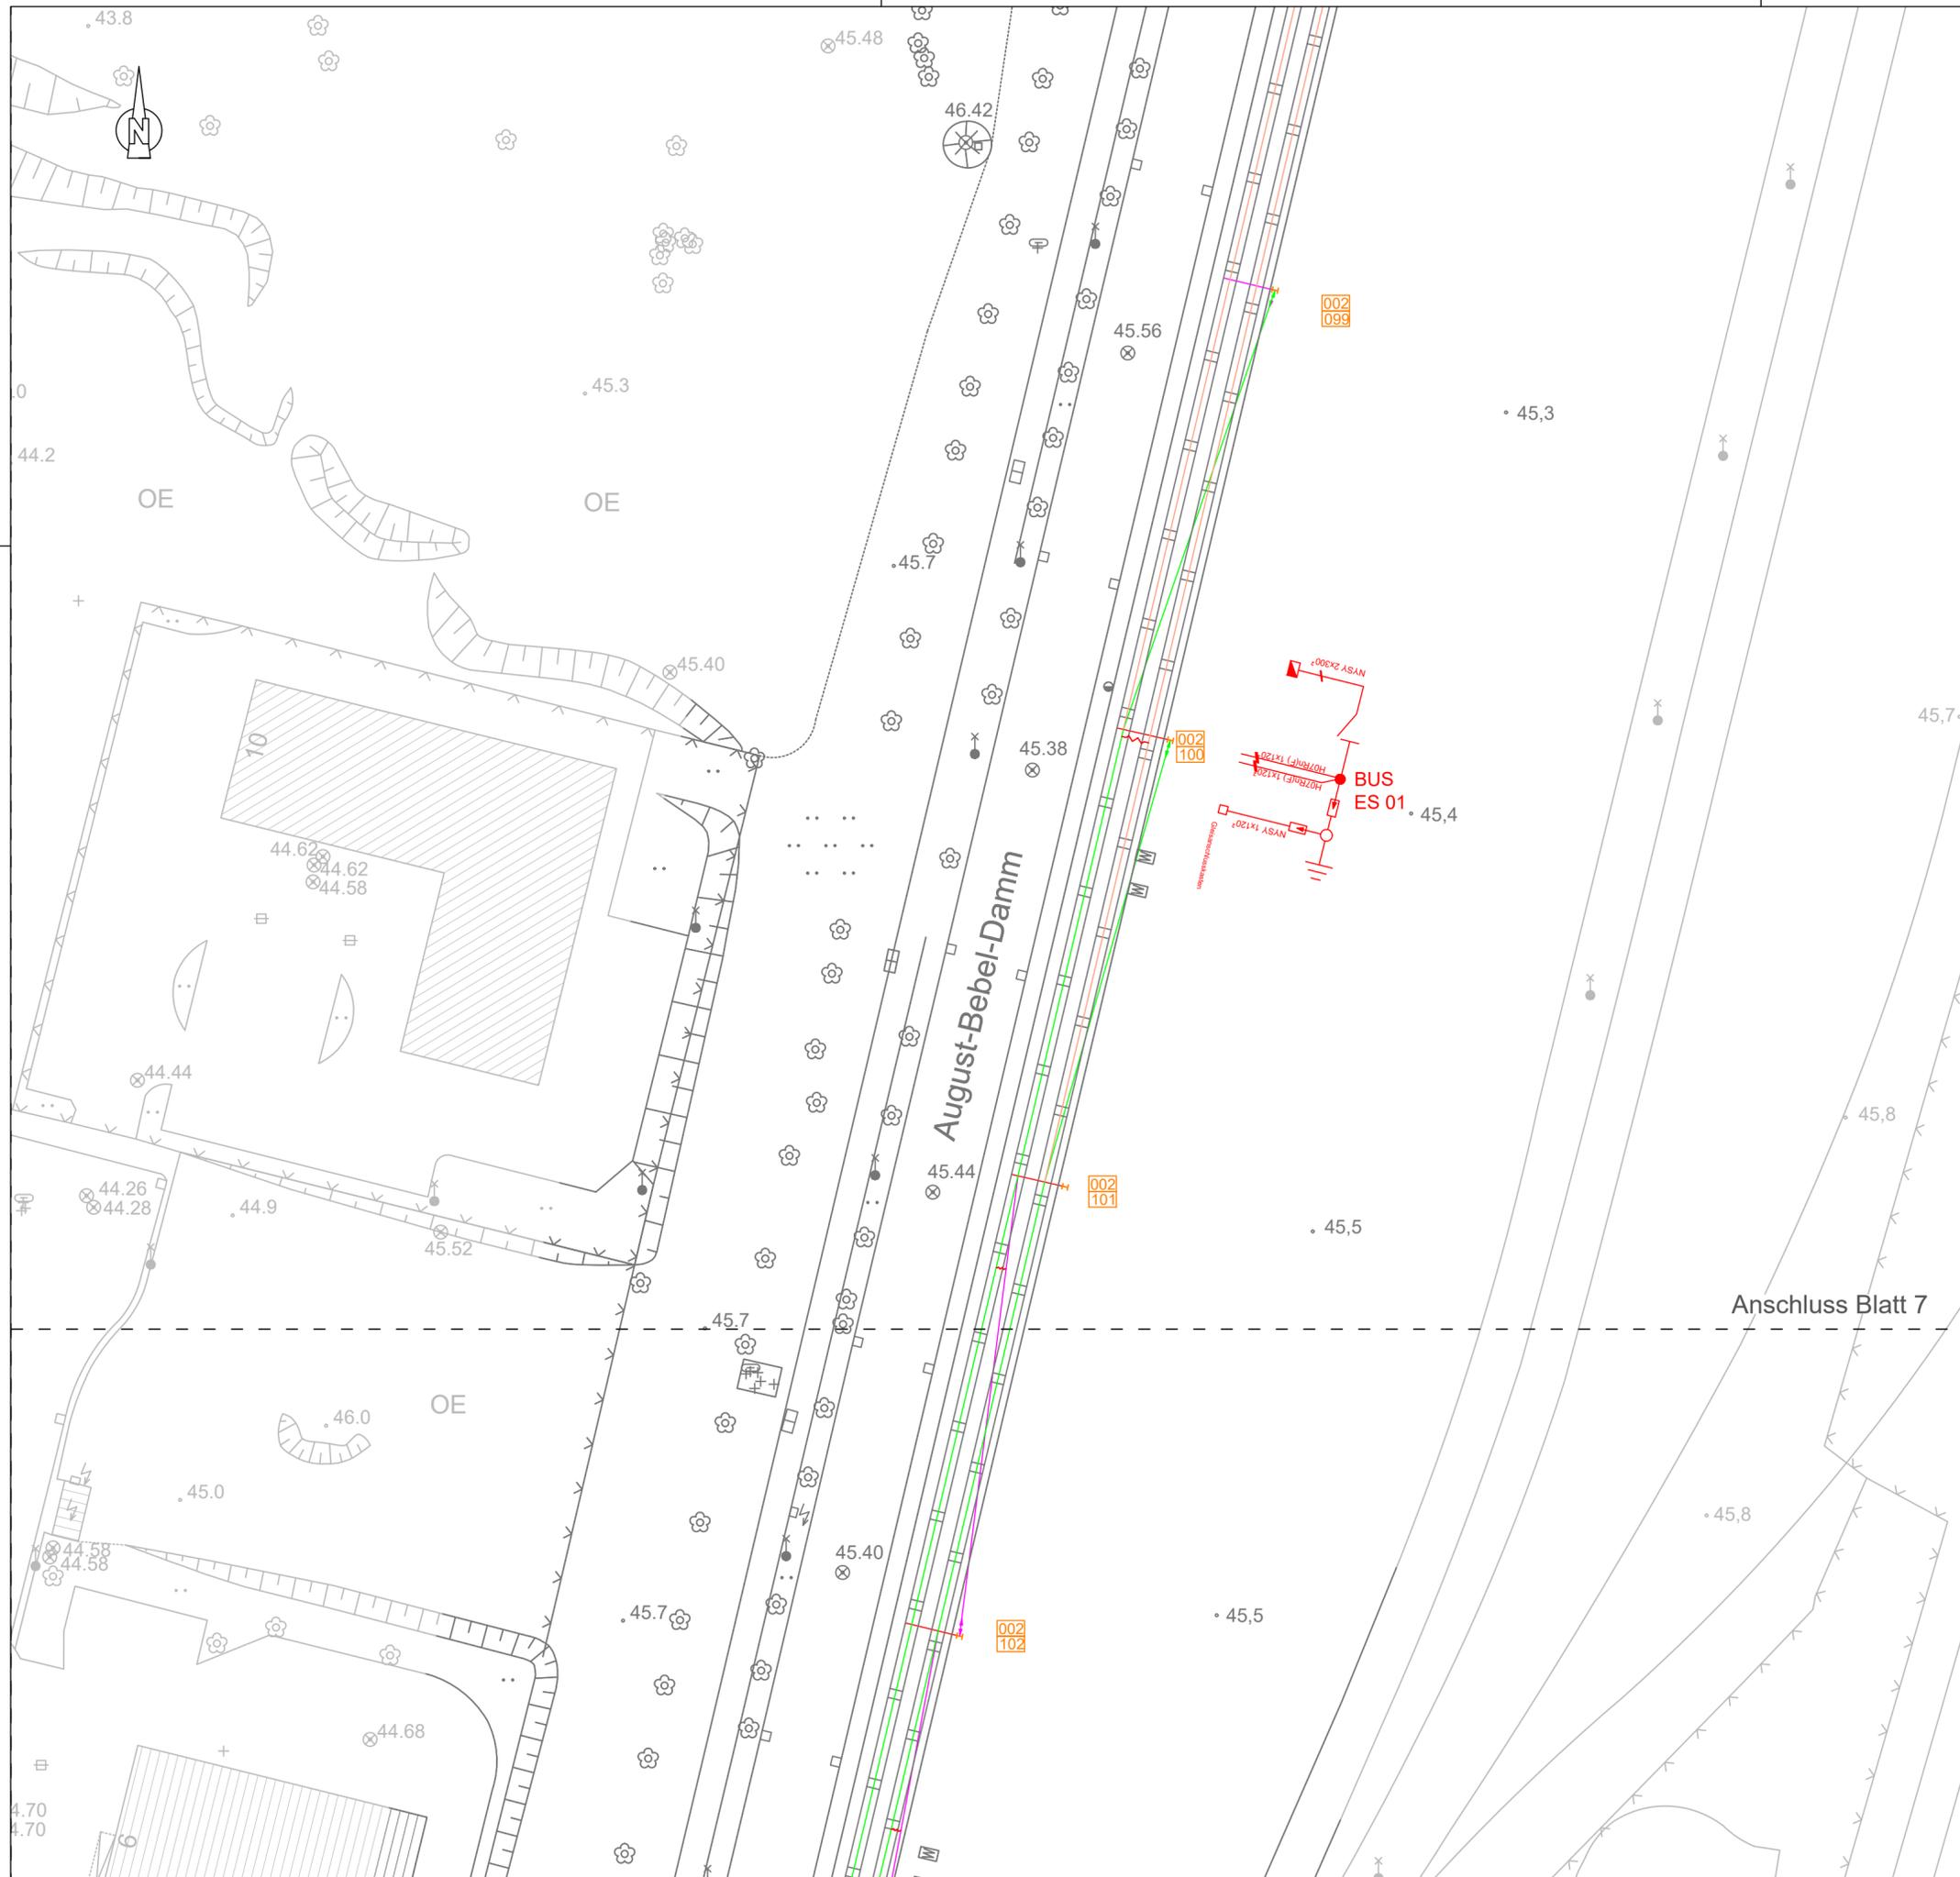

Index	Datum	Name	Änderung

- Legende vorhanden/ geplant:**
- vorhandene Fahrleitungsmaste
  - vorhandene Fahrleitungsabspannung
  - instanzzusetzende Fahrleitungsabspannung
  - Sanierung Streckentrenner und Einspeisung
  - vorhandene Fahrleitung
  - Fahrdradtwechsel RiS 120 und Tragwerkwechsel Kupferseil Querschnitt 150mm<sup>2</sup>

 <p>Magdeburger Verkehrsbetriebe GmbH &amp; Co. KG          Bereich Stromversorgung          Otto-von-Guericke-Straße 25          39104 Magdeburg          Tel.: 0391 548 5520          Fax: 0391 548 5575          E-Mail: info@mvbnet.de</p>	Unterlage: Blatt Nr.: <b>8 von 8</b> Reg. Nr.:	
	Datum	Name
Projekt: <b>August-Bebel-Damm von Rothenseer Str. bis Althäuser Str.</b> <b>Fahrleitungs- und Tragwerkswechsel</b>	bearbeitet gezeichnet nach-/geprüft	27.01.2025 27.01.2025 27.01.2025 Kirchhof Ebeling Menzel
Höhensystem NHN		Maßstab 1:500

Gesehen-Vermerk der Magdeburger Verkehrsbetriebe GmbH & Co. KG:

T:\TBS\Planung Bauvorhaben\Bereich Stromversorgung\Fahrtleitung\2025\_Rothenseer Str. bis Korbwerder\Pläne\Korbwerder bis Rothenseer Str. .dwg