


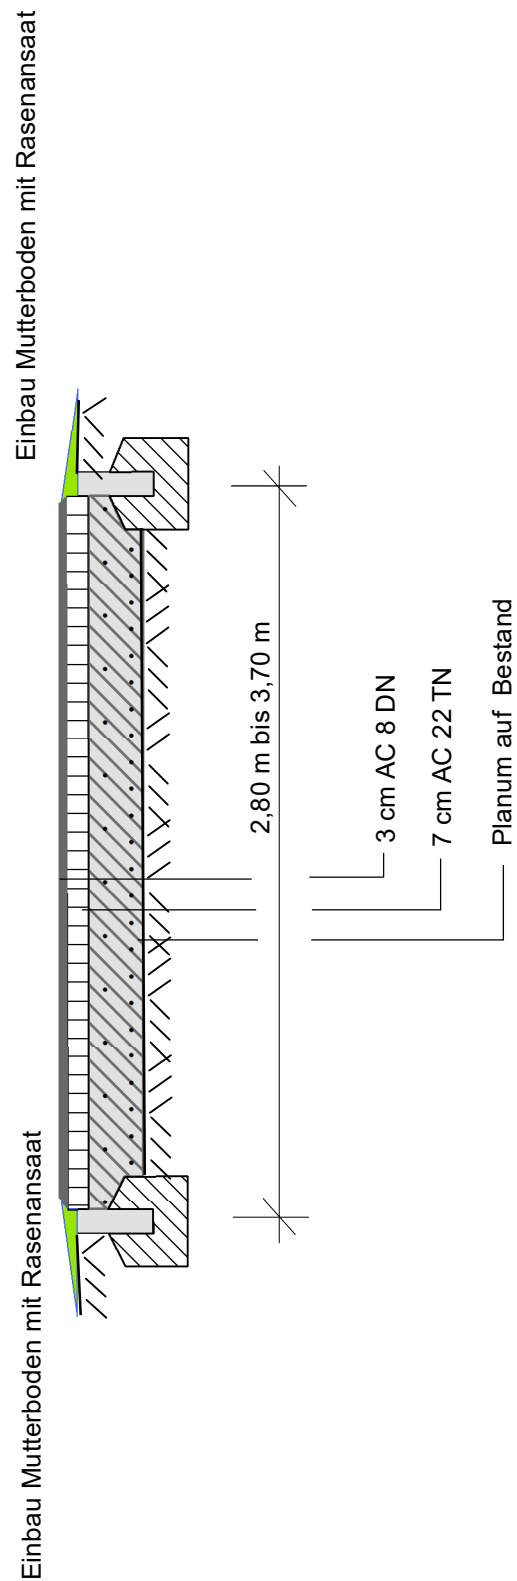

Instandsetzung Wegeverbindung W2 und W3

Maßstab: 1:25

Bearbeiter: Wurziger
Datum: April 2025

Regelquerschnitt