



**Vorphase:  
Herstellung Zufahrt Busstrecke  
Asphalt- und Markierungsarbeiten**

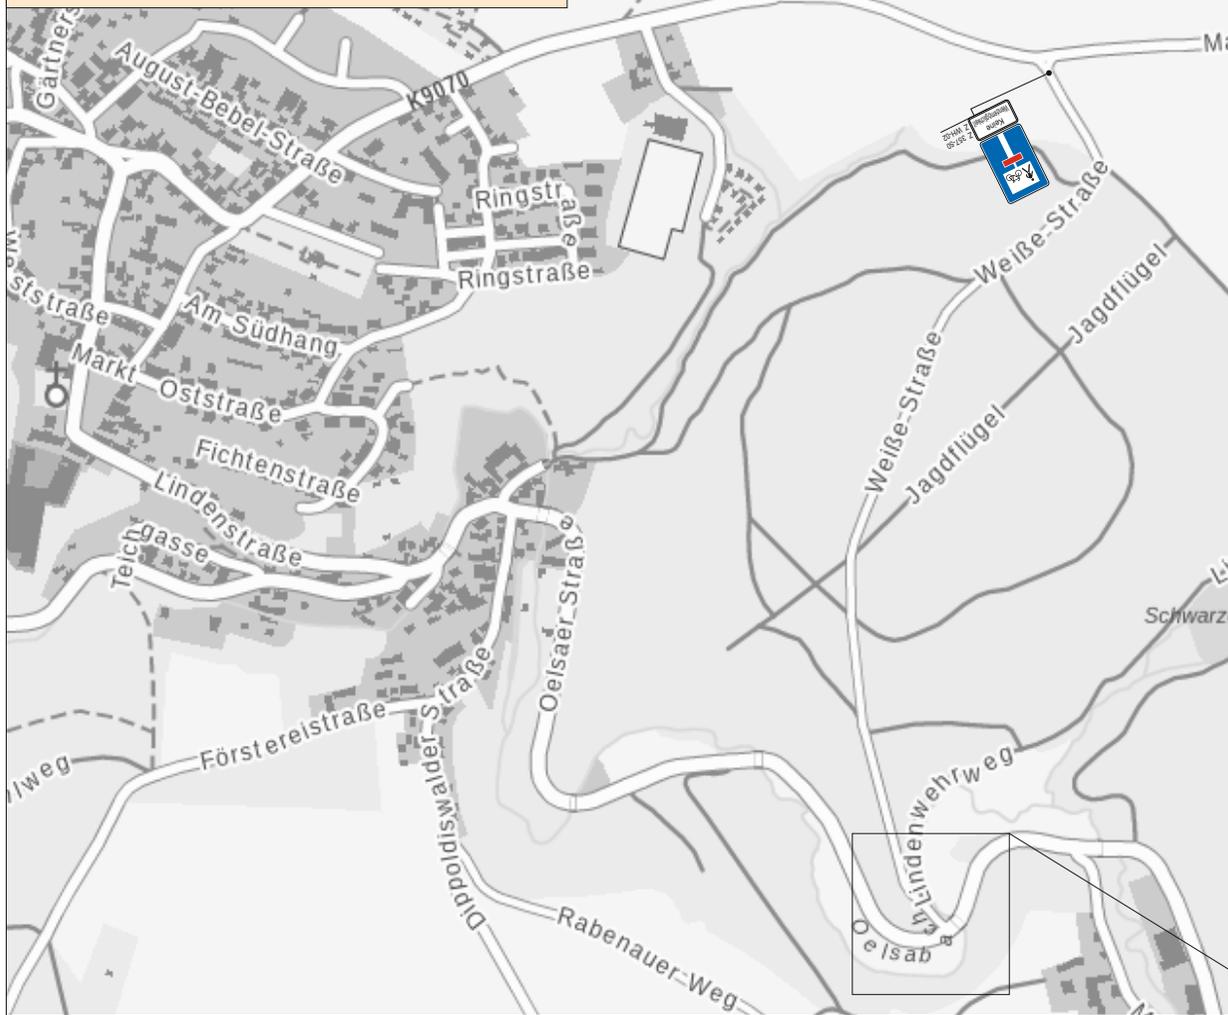

**2-Seiten-LSA, Typ C, funk  
sig. Länge 100m**

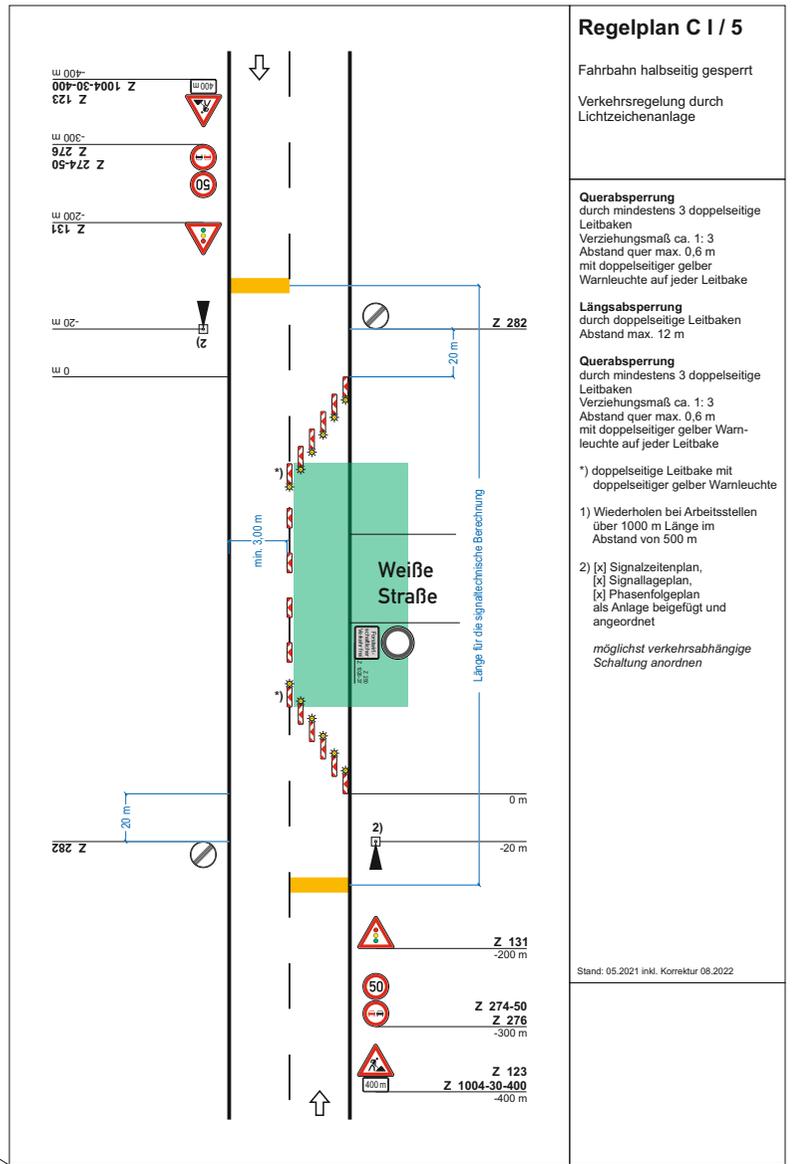




**Verkehrszeichenplan 1/4**

Firma:	SachsenNetze GmbH	Name	Datum
Maßnahme:	Lindenstraße, Rabenau	erstellt	Herrmann 01.04.2025
Verkehrssicherung:	BI/15 - Umleitung	überarbeitet	...
Zeitraum:	....	geprüft	...
		Maßstab	ohne
		Bezeichnung	...

SachsenNetze GmbH  
Tel.: 0351 - 563 042 041  
Mobil: 0173 - 668 4618  
Fabrikstraße 5, 01159 Dresden





**X widersprechende Beschilderung  
Dippoldiswalde/Freital deakt.**

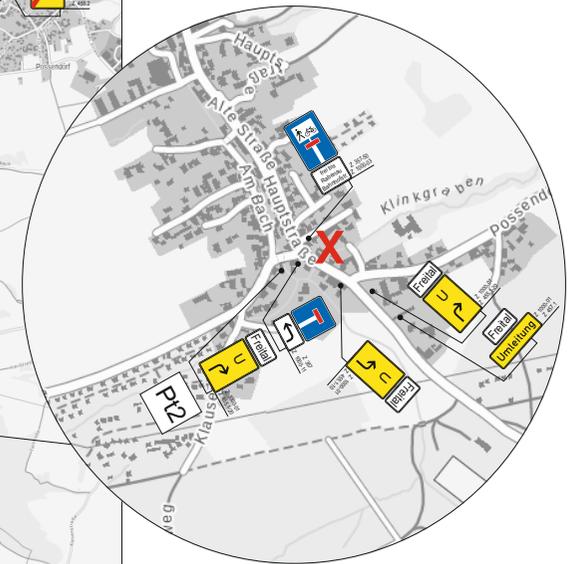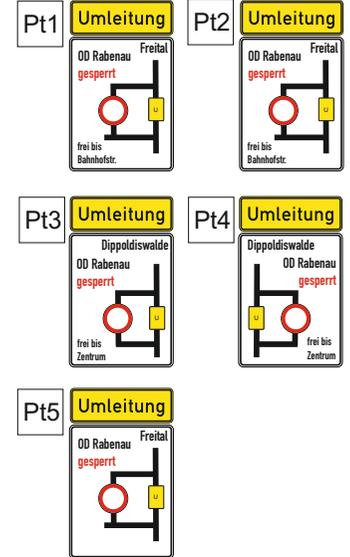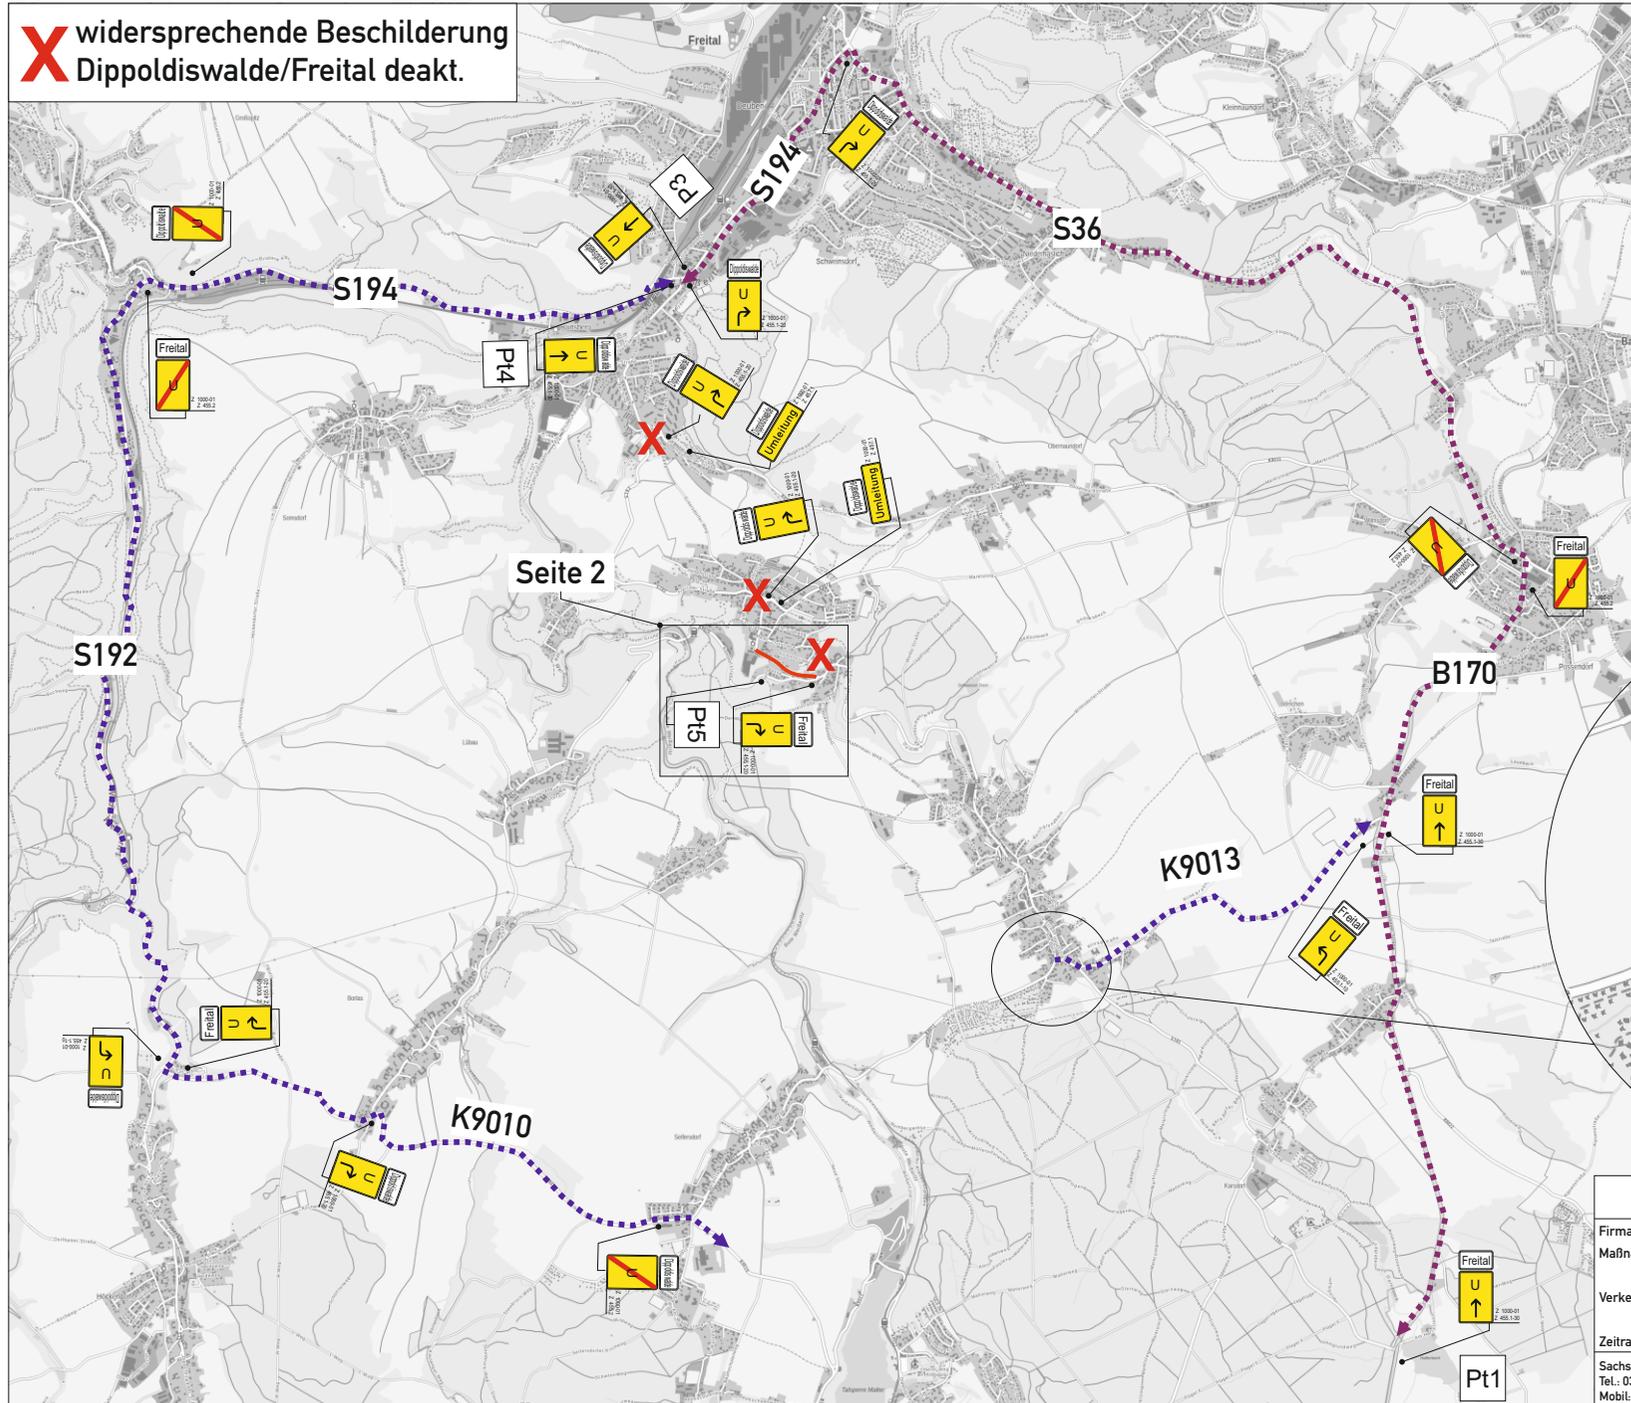

### Verkehrszeichenplan 2/4

Firma:	SachsenNetze GmbH	Name	Herrmann	Datum	01.04.2025
Maßnahme:	Lindenstraße, Rabenau	erstellt	überarbeitet	geprüft	...
Verkehrssicherung:	BI/15 - Umleitung	Maßstab	ohne	Bezeichnung	...
Zeitraum:	...	SachsenNetze GmbH Tel.: 0351 - 563 042 041 Mobil: 0173 - 668 4618 Fabrikstraße 5, 01159 Dresden			



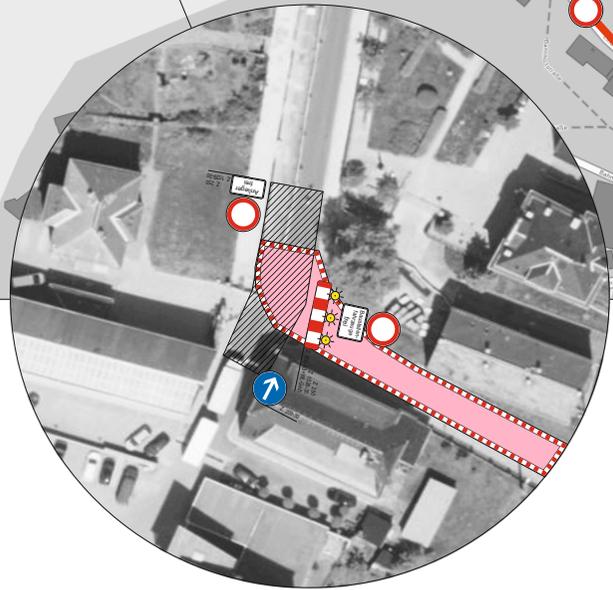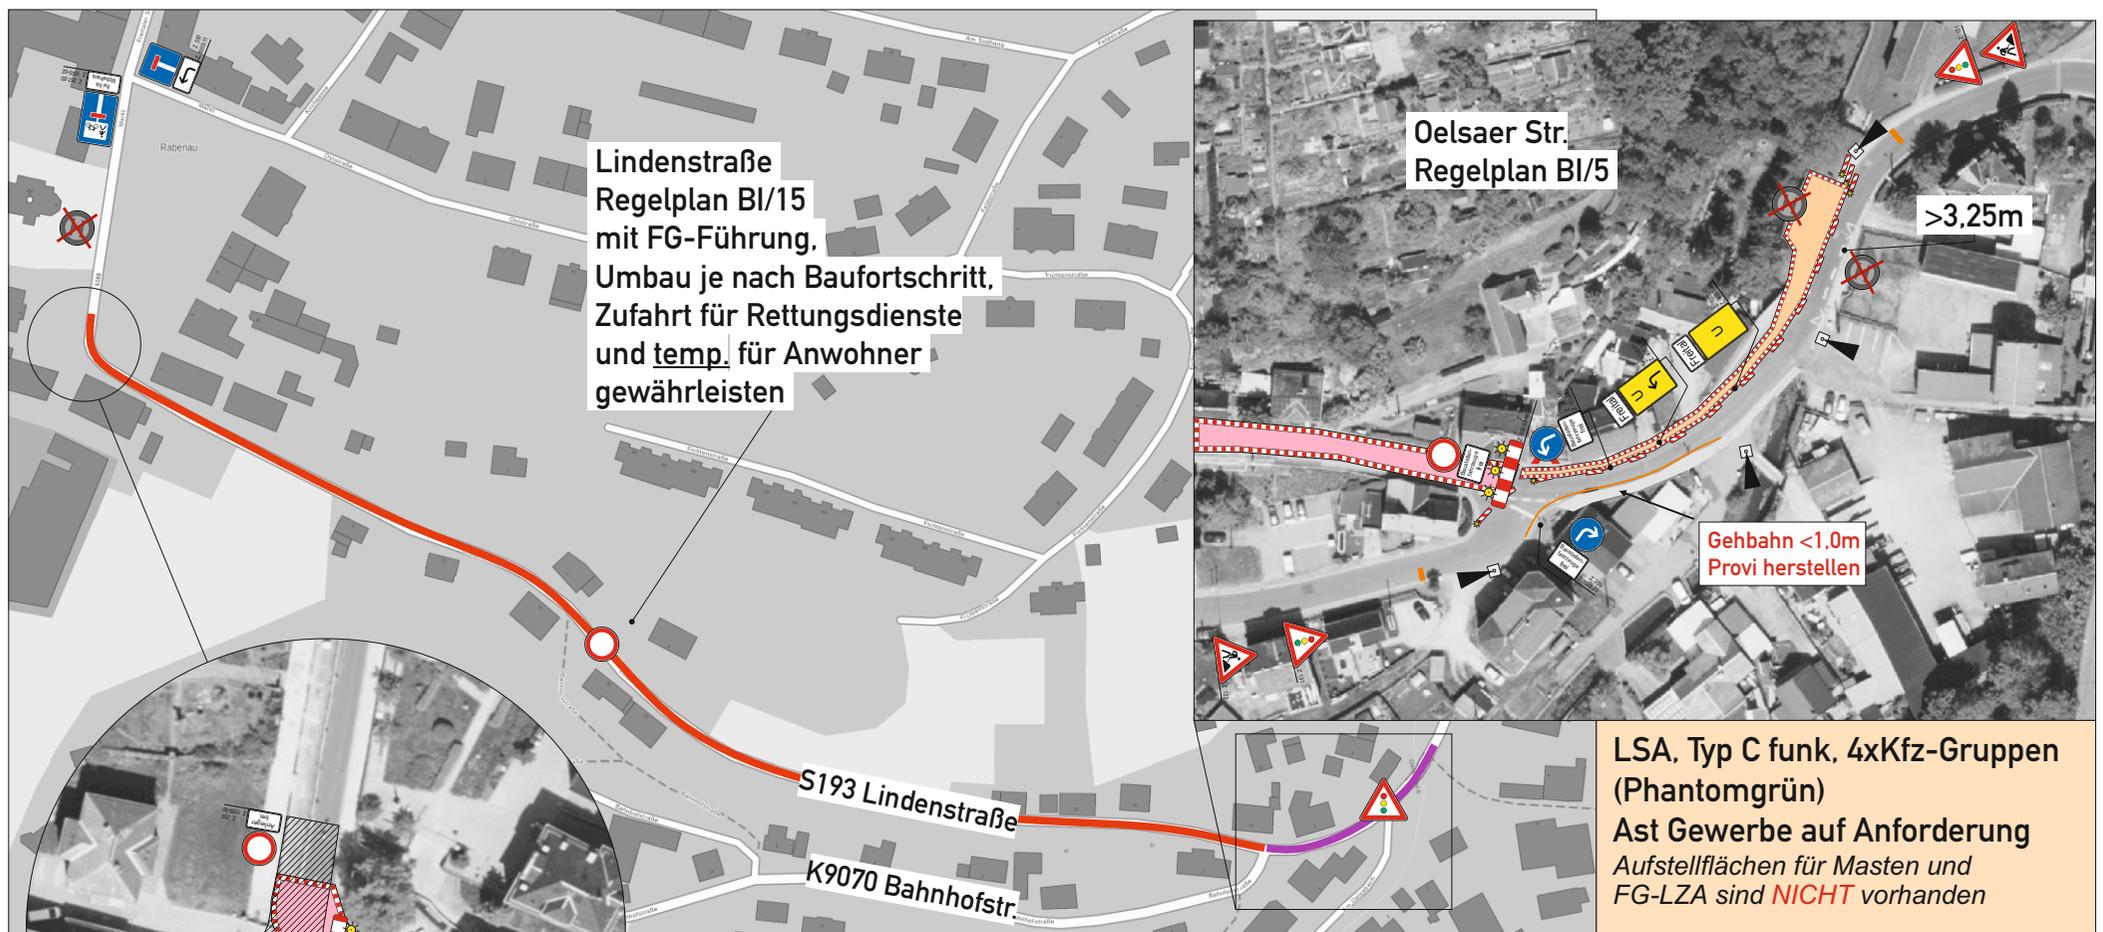

Die Querung der Lindenstraße und der damit verbundenen Einschränkung für das Möbelhaus, ist nur in den Sommerferien möglich.

**Achtung:**  
 Anwohnerinformation notwendig



Verkehrszeichenplan		3/4	
Firma:	SachsenNetze GmbH	Name	Datum
Maßnahme:	Lindenstraße, Rabenau	erstellt	Herrmann 01.04.2025
Verkehrssicherung:	BI/15 - Umleitung	überarbeitet	...
		geprüft	...
		Maßstab	ohne
Zeitraum:	....	Bezeichnung	...

SachsenNetze GmbH  
 Tel.: 0351 - 563 042 041  
 Mobil: 0173 - 668 4618  
 Fabrikstraße 5, 01159 Dresden



## Ein- Ausfahrt Weiße Straße

genauer Standort  
der Haltestelle wird  
noch festgelegt

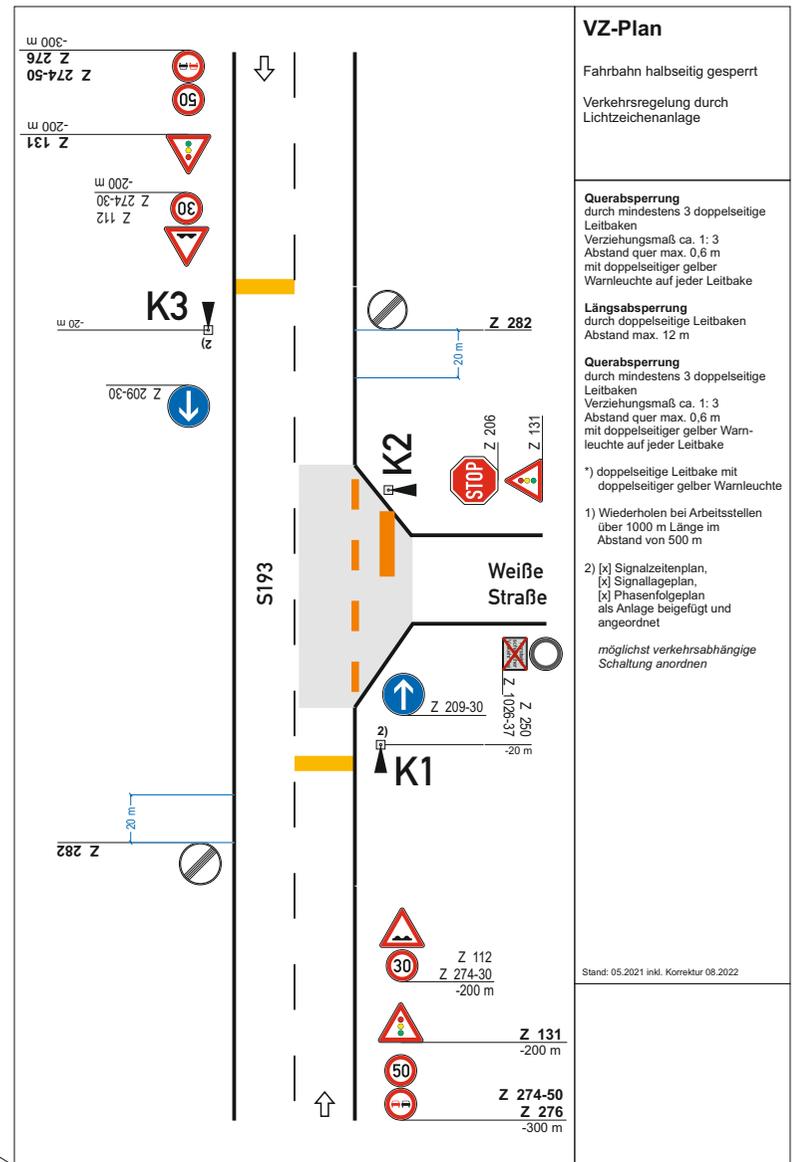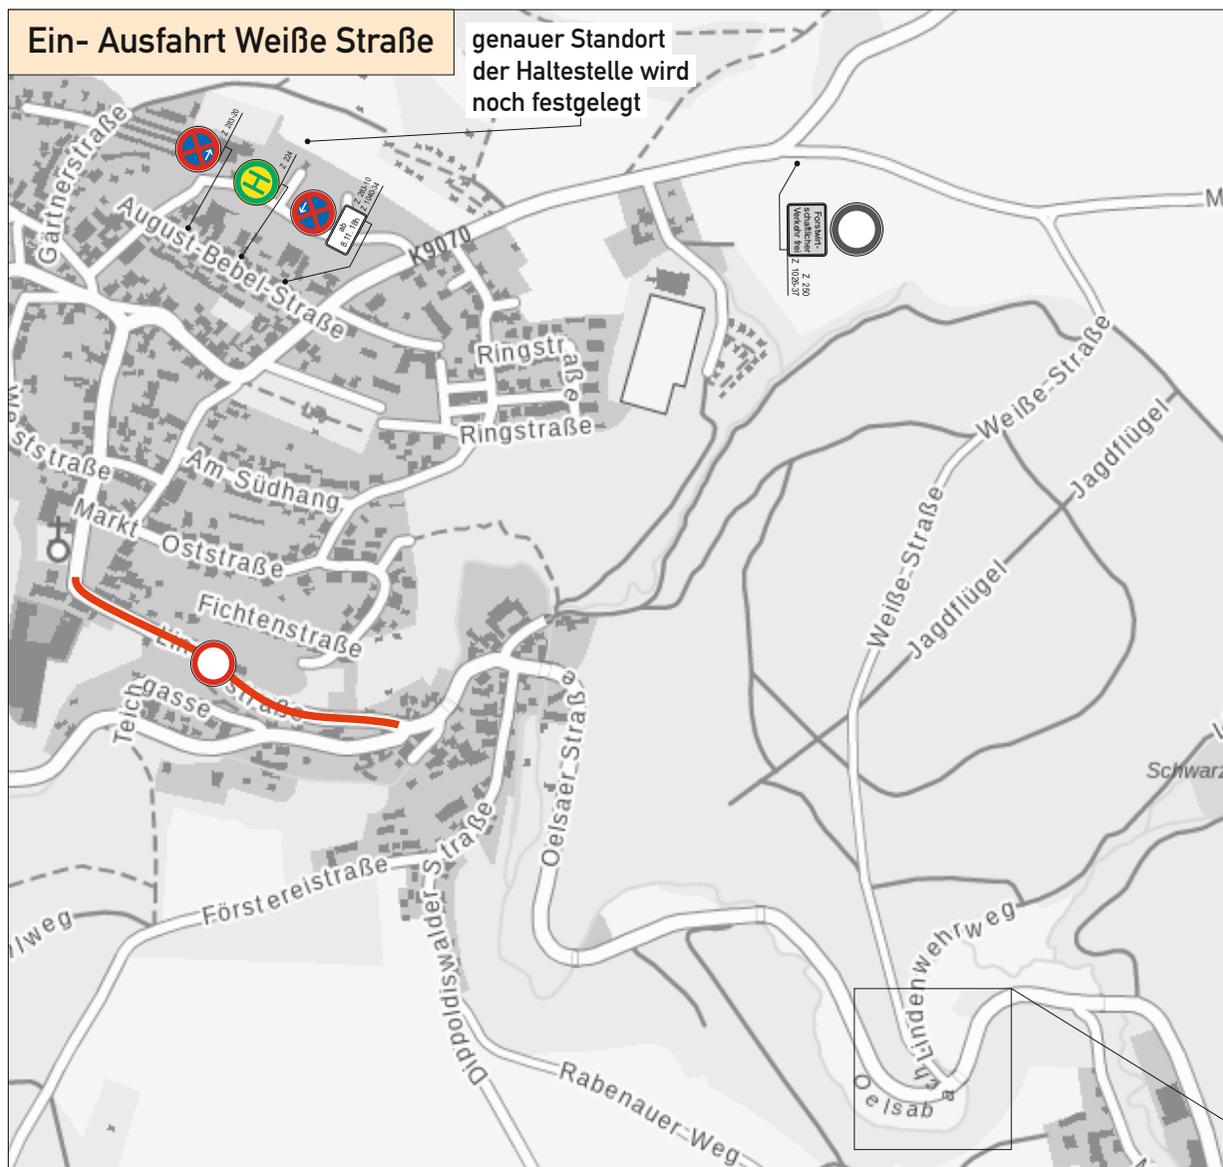

LSA, Typ C, funk, im Umlauf

sig. Länge 60m, 18kmh,

Grünzeit:

K1/K3 min 10Sek/max 30Sek

K2 min 5Sek/max 10Sek (auf Anforderung)

Haltebalken mit Folie, Einmündung Weiße Straße mit HS-Farbe(gelb)

## Verkehrszeichenplan 4/4

Firma:	SachsenNetze GmbH	Name	Datum
Maßnahme:	Lindenstraße, Rabenau	erstellt	Herrmann 01.04.2025
Verkehrssicherung:	BI/15 - Umleitung	überarbeitet	...
Zeitraum:	....	geprüft	...
		Maßstab	ohne
		Bezeichnung	...

SachsenNetze GmbH  
 Tel.: 0351 - 563 042 041  
 Mobil: 0173 - 668 4618  
 Fabrikstraße 5, 01159 Dresden

