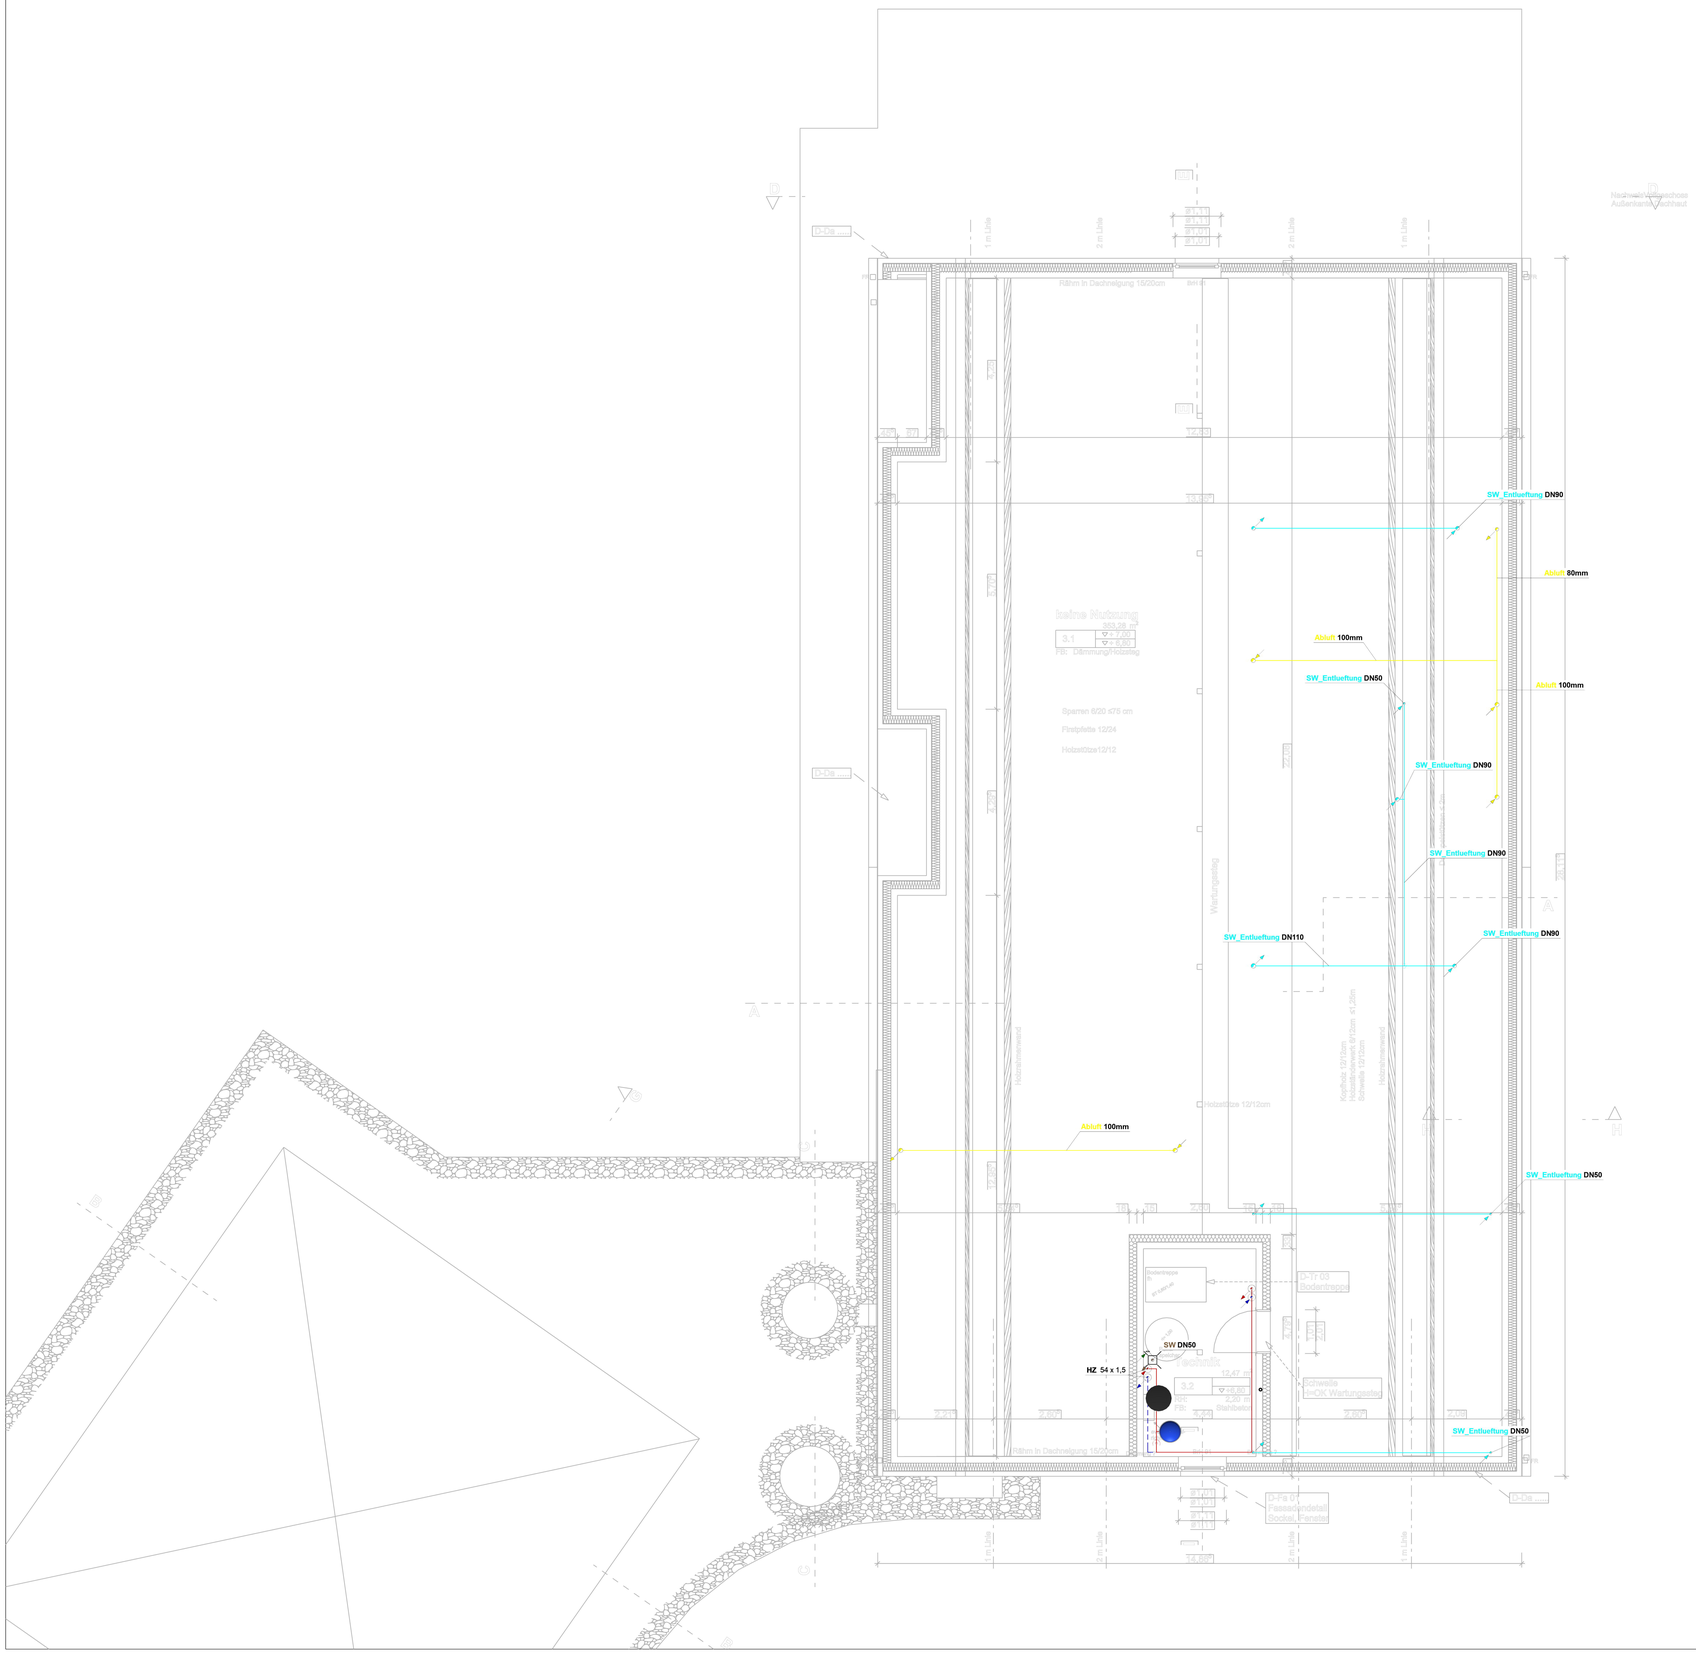

Index	Datum	Bearbeiter	Änderung
e			
d			
c			
b			
a			

Bauvorhaben:

KiTa St. Cosmas u. Damian
Leer-Kirchplatz
48612 Horstmar-Leer

Bauherr:
St. Gertrudis
Schlossstraße 14
48612 Horstmar

Architekt:
WoltersPartner Architekten GmbH
Daruper Straße 15
48653 Coesfeld

Fachplaner:
FHP Frye Haustechnikplanung
Eckelskamp 30
48301 Nottuln

Tel: 02502 9019640
Fax: 02502 9019645
E-Mail: info@frye-haustechnik.de

Planbezeichnung:
2314_KTH_S_AUS_HLS_O2_KT_00_1-50

Projekt-Nr.: 2314

Plan-Nr:

Datum:	Bearbeiter:	Maßstab:	Blattgröße:
04.11.2024	M. Mertin / S. Frye	1:100	DIN A0