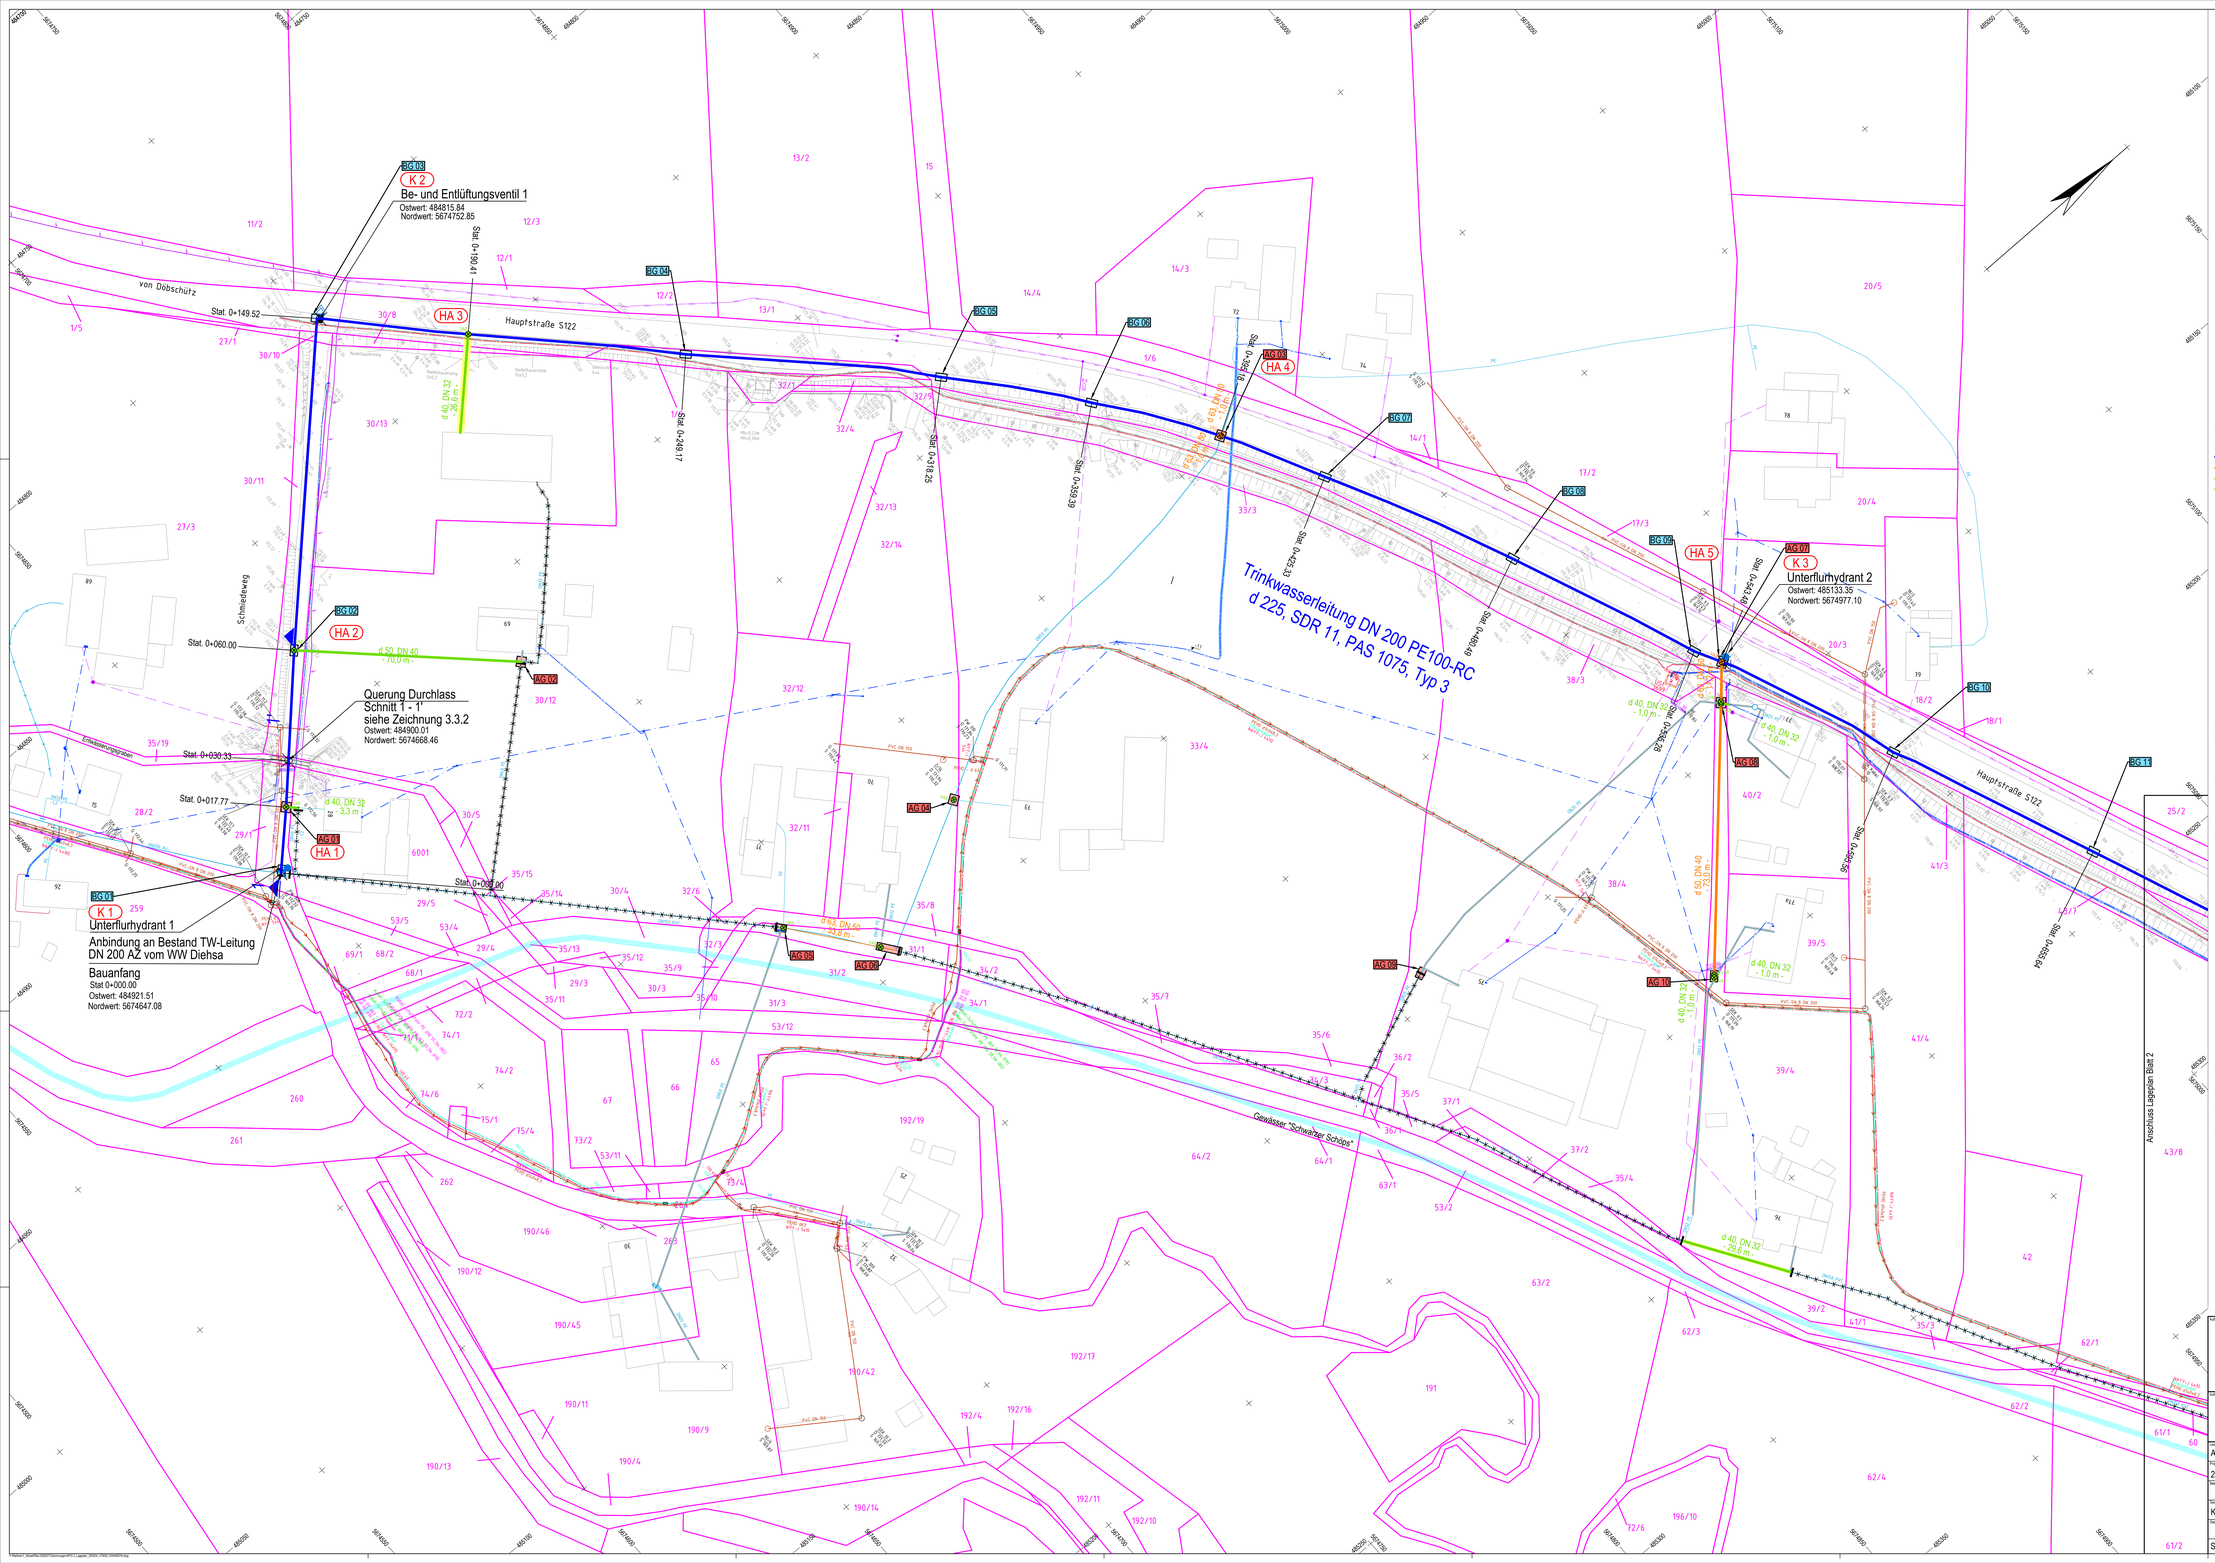

LEGENDE -VERSORGUNGSEINRICHTUNGEN-

Schacht, rund		Peitschenlampe	
Schacht, eckig		Peitschenlampe	
Gully, eckig		Stahlbetonmast	
Gully, rund		mit Lampe	
Schieber		Stahlrohrmast	
Oberflurhydrant		mit Lampe	
Unterflurhydrant		Holzmast	
Kläranlage		mit Lampe	
Fäkaliengrube		Gittermast	
Brunnen		mit Lampe	
Pumpe		Fahrleitungsmast	
Durchlaß		A-Mast	
Fließrichtung		Lichtschacht	
Merkstein		Telefonzelle	

LEGENDE -NUTZUNGSARTEN-

BB	Bituminöse Befestigung		Gebüsch
B	Beton		Gehölz
KP	Kleinpflaster		Wiese, naß
GP	Großpflaster		Schilf, Moor
BP	Betonpflaster		Obstgarten
PB	Betonplatten		Laubwald
PG	Granitplatten		Nadelwald
H	Holz		Mischwald
SD	Schotterdecke		Parkanlage
GR	Gravel		Gleis
	Rasenstreifen		Kabelkanal
	Wiese		Aufsprungmarkierung
	Gartenland		Belagwechsel
	Grünland		Böschung

LEGENDE - ALLGEMEIN

TP	Verkehrstechnik	Fahnenmast	Stützmauer
Polygonpunkt	Verkehrszeichen	Signal	Hoher, freistehend
Höhenfestpunkt	Angel	Weiche	Zaun
Grenzstein	Parkplatz	Denkmal	Mauerraum
Grenznagel	Anschlagsäule	Wasserspiegel	Hecke
Kilometerstein	Haltestelle	Prellbock	Geländer

Hersteller: **ProSURVEY** Ingenieurbüro für Vermessung

Dorfstraße 262a – 02829 Königshain – Tel. 035826/60378 Fax. 035826/644511

Lage- und Höhenplan Hauptstraße Niederseifersdorf zwischen Schmiedeweg und Attendorf

Maßstab

Kreis	Waldhufen	Blatt	
Gemeinde	Görlitz	Blattanzahl	
Lagebezug	ETRS89	Auftrag Nr.	A24-013
Höhenbezug	DHHN2016	ergänzt:	

gemessen:	03-04/24	Tr/Nä
gezeichnet:	04/24	Nährich
geprüft:	04/24	Rein

Legende:

Planung:

- Trinkwasserhauptleitung - geschlossener Bauweise
- Trinkwasseranschlussleitung bis DN 50 PE - geschlossener Bauweise
- Trinkwasserhausanschlussleitung - geschlossener Bauweise
- Leitungsabschnitte in offener Bauweise
- vorhandene Trinkwasserleitung - Außerbetriebnahme
- Ventilanbohrschelle - An-/ Umbindung Anschlussleitung
- Ventilanbohrschelle - An-/ Umbindung Hausanschlussleitung
- Absperrschieber Trinkwasserhauptleitung
- Be- und Entlüftungventil
- Unterflurhydrant
- Endverschluss
- BG.. Baugrube für Horizontalspülbohrung
- AG.. Baugrube für Umbindung Hausanschluss- und Anschlussleitung
- K/HA.. Knotenpunktbezeichnung

Sonstiges:

- Koordinatenpunkte
- 30/12 Flurstücksbezeichnung
- Flurstücksgrenzen

Die Flurstücksgrenzen wurden digital aus der Flurkarte entnommen und dienen nur zu Übersichtszwecken!

Bestand:

TWZ "Neiße Schöps"

- Trinkwasserleitung
- Trinkwasserleitung - Lage ungenau

AZV "Schwarzer Schöps"

- Schmutzwasserkanal
- Schmutzwasserdruckleitung
- Steuerkabel
- E-Kabel MS

SachsenNetze

- E-Kabel NS
- E-Kabel NS - geortet
- E-Kabel NS - außer Betrieb
- E-Kabel MS
- E-Kabel MS - Lage ungenau
- E-Kabel MS - außer Betrieb
- E-Kabel Freileitung
- Erder
- FM-Kabel
- FM-Rohr
- sonstige unterirdische Leitungen

Telekom

- Telekom-Kabel
- Telekom-Kabel (Hinweis auf Gefährdung durch Fremdeinspeisung)
- Telekom-Rohr
- Schutzrohr

Gilt für alle vorh. Kabel und Leitungen :
- genaue Lage und Tiefe nicht bekannt
- vor Baubeginn durch Suchschachtung orten

Die Bestandseintragungen dienen nur zur Information!
Die Nennweiten, das Rohrmaterial und die genauen Kabelbezeichnungen sind den Bestandsunterlagen zu entnehmen!

Blattübersicht:

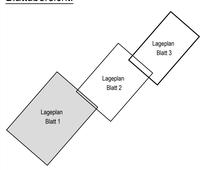

Auftraggeber: **Trinkwasserzweckverband „Neiße-Schöps"**

Datum: ..... 20.. Unterschrift Auftraggeber

Aufgestellt/bearbeitet: Ingenieurbüro für Tiefbau, Wasserwirtschaft und Umweltfragen, Ostsachsen GmbH

IBOS

Kleine Konsulstraße 3-5; 02826 Görlitz; Tel. 0 35 81 / 47 37-0; Fax 0 35 81 / 47 37 10; E-mail: info@ibos-goerlitz.de

Bearbeitet:	AP
Projekt-Nr.:	230020T
Bearbeitet:	
Geprüft:	Ku
Gezeichnet:	

TO 3
Neuverlegung Hauptleitung
Nieder Seifersdorf
Lageplan

für Kalkulationszwecke

Blattnummer:	3.2.2 / 1 von 3
Datum:	04.03.2025
Koordinatensystem:	ETRS89/UTM33
Höhensystem:	DHHN2016
Maßstab:	1:500
Papierformat:	1386 mm x 841 mm

Schutzvermerk ISO 16016 beachten! Die Weitergabe sowie Vervielfältigung dieser Unterlage, Verwertung und Mitteilung des Inhaltes sind nicht gestattet, soweit nicht ausdrücklich zugestanden. IBOS GmbH