


RQ 1 - 1' - Rohrgrabenschnitt / Sicherung der Baugruben

M 1:25

Baugruben - Horizontalspülbohrung

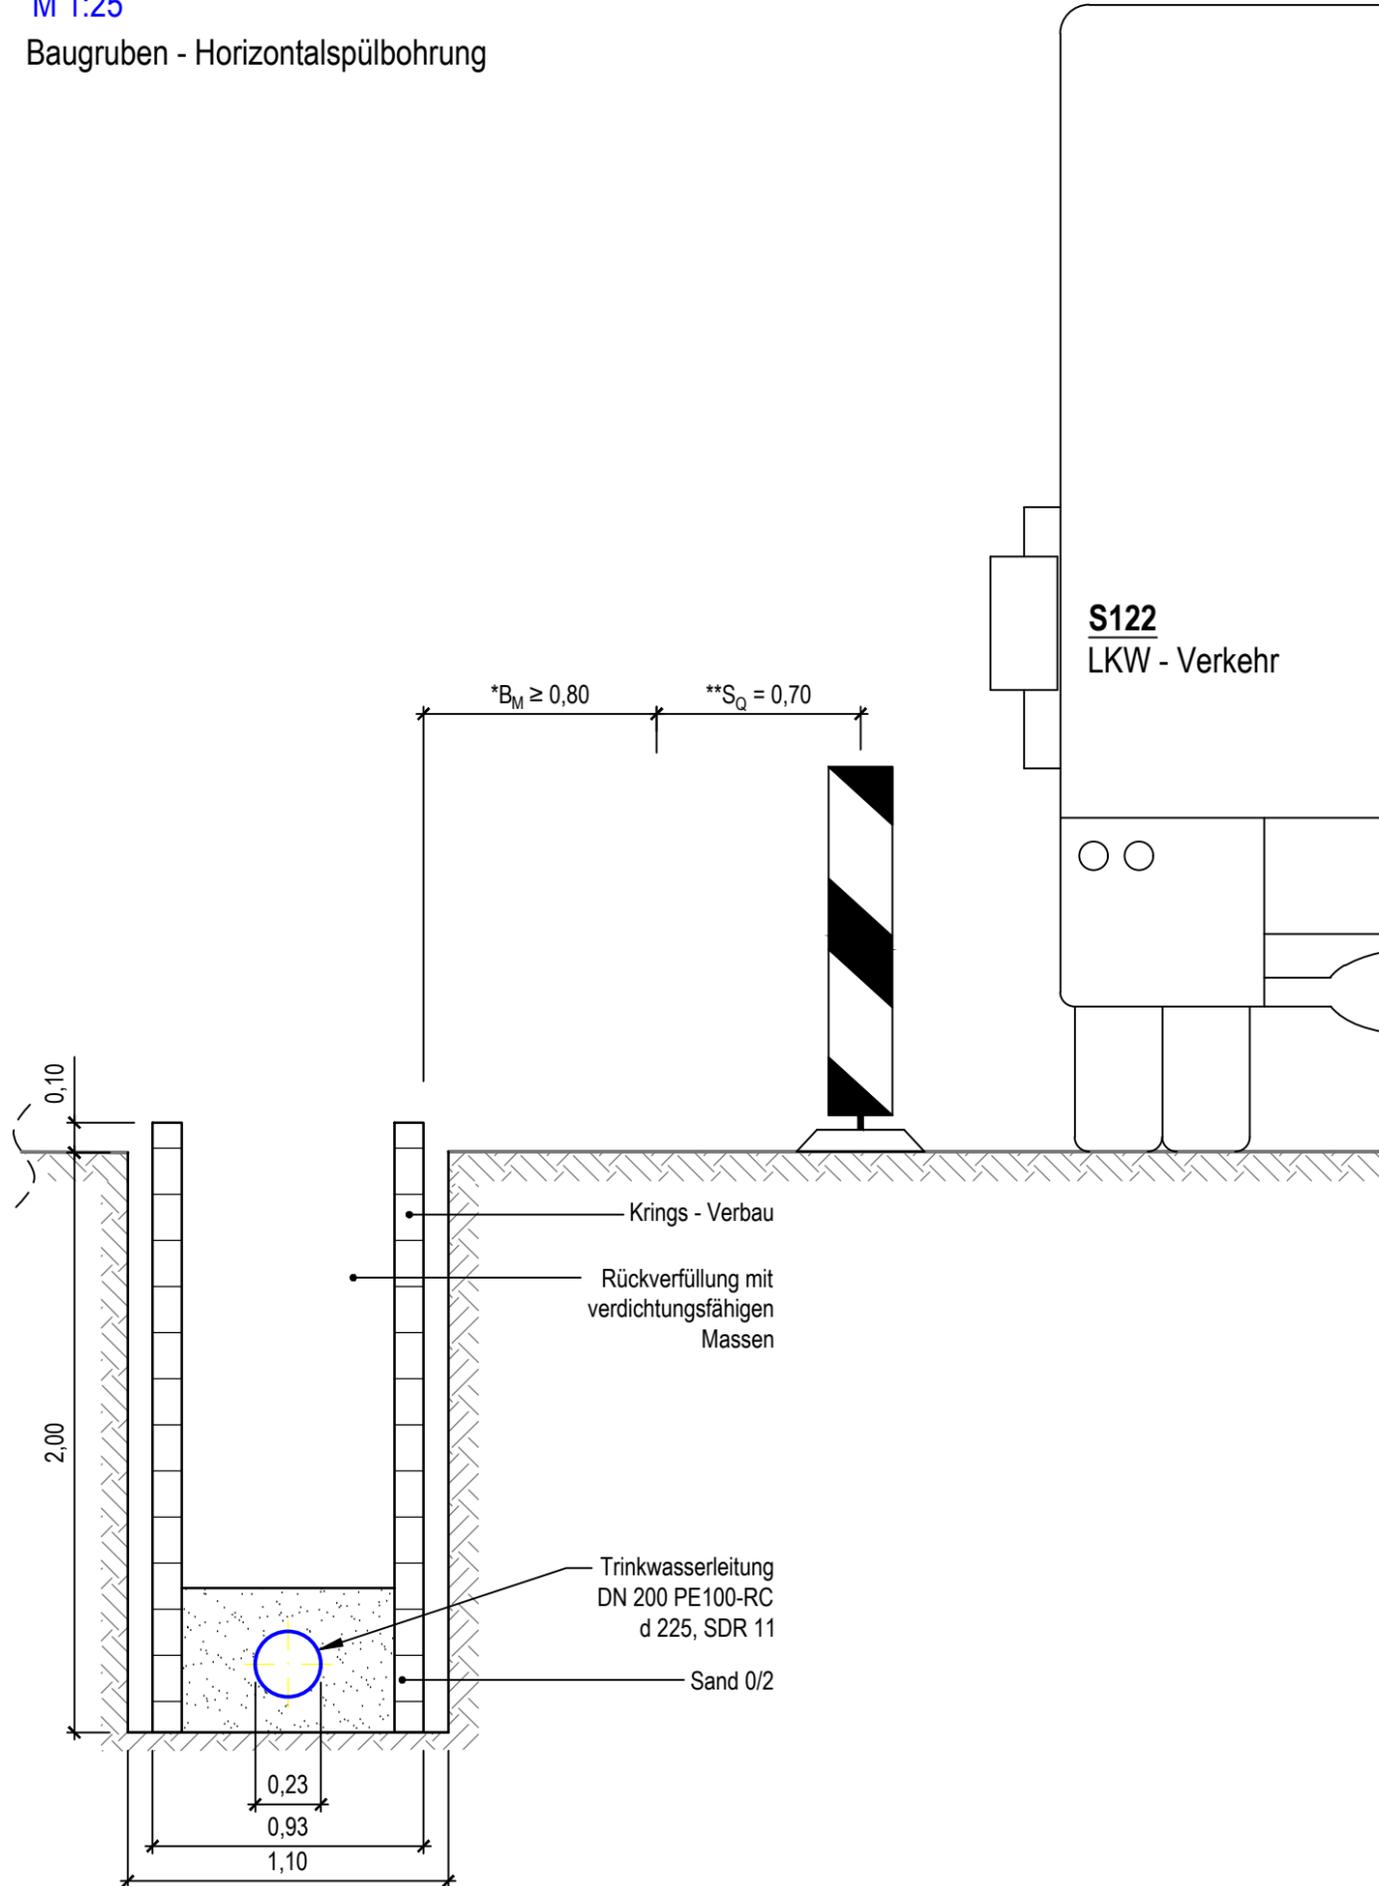

*B_M - Mindestbreite für Arbeitsplätze und Verkehrswege auf Straßenbaustellen
 **S_Q - Seitlicher Sicherheitsabstand zum fließenden Verkehr bei Straßenbaustellen gemäß ASR A5.2 (Technische Regeln für Arbeitsstätten)

Auftraggeber:

Trinkwasserzweckverband
„Weiße-Schöps“

Datum: ____ . ____ . 20__ Unterschrift Auftraggeber

Auftragnehmer:



Ingenieurbüro für Tiefbau, Wasserwirtschaft und Umweltfragen, Ostsachsen GmbH

IBOS

Kleine Konsulstraße 3-5; 02826 Görlitz; Tel. 0 35 81 / 47 37-0; Fax 0 35 81 / 47 37 12; E-mail: info@ibos-goerlitz.de

Leistungsphase:

AP

Maßnahme:

TO 3

Unterlage-Nr./ Blatt-Nr.:

3.3.4

Projekt-Nr.:

230020

Neuverlegung Hauptleitung
 Nieder Seifersdorf

Datum:
 01.04.2025

Bearbeitet:

Bohnen

Koordinatenreferenzsystem:
 -

Gezeichnet:

EGa

Unterlage:

Rohrgrabenquerschnitt/
 Sicherung der Baugruben

Höhensystem:
 -

Geprüft:

Rieß Thomas

Maßstab:
 1:25

Maßeinheit:
 m

Format:
 396 mm x 297 mm

Schutzvermerk ISO 16016 beachten!

Die Weitergabe sowie Vervielfältigung dieser Unterlage, Verwertung und Mitteilung des Inhaltes sind nicht gestattet, soweit nicht ausdrücklich zugestanden. IBOS GmbH