


Aufgrund des Ausscheiden des HLS Planers zum Jahresende 2024 aus dem Projekt ist die finale Abstimmung der Revöffnungen sowie des Fechtdektionssystems in Wand und Decke nicht möglich, daher sind die ungefähre Lage und Anzahl der Revöffnungen angenommen

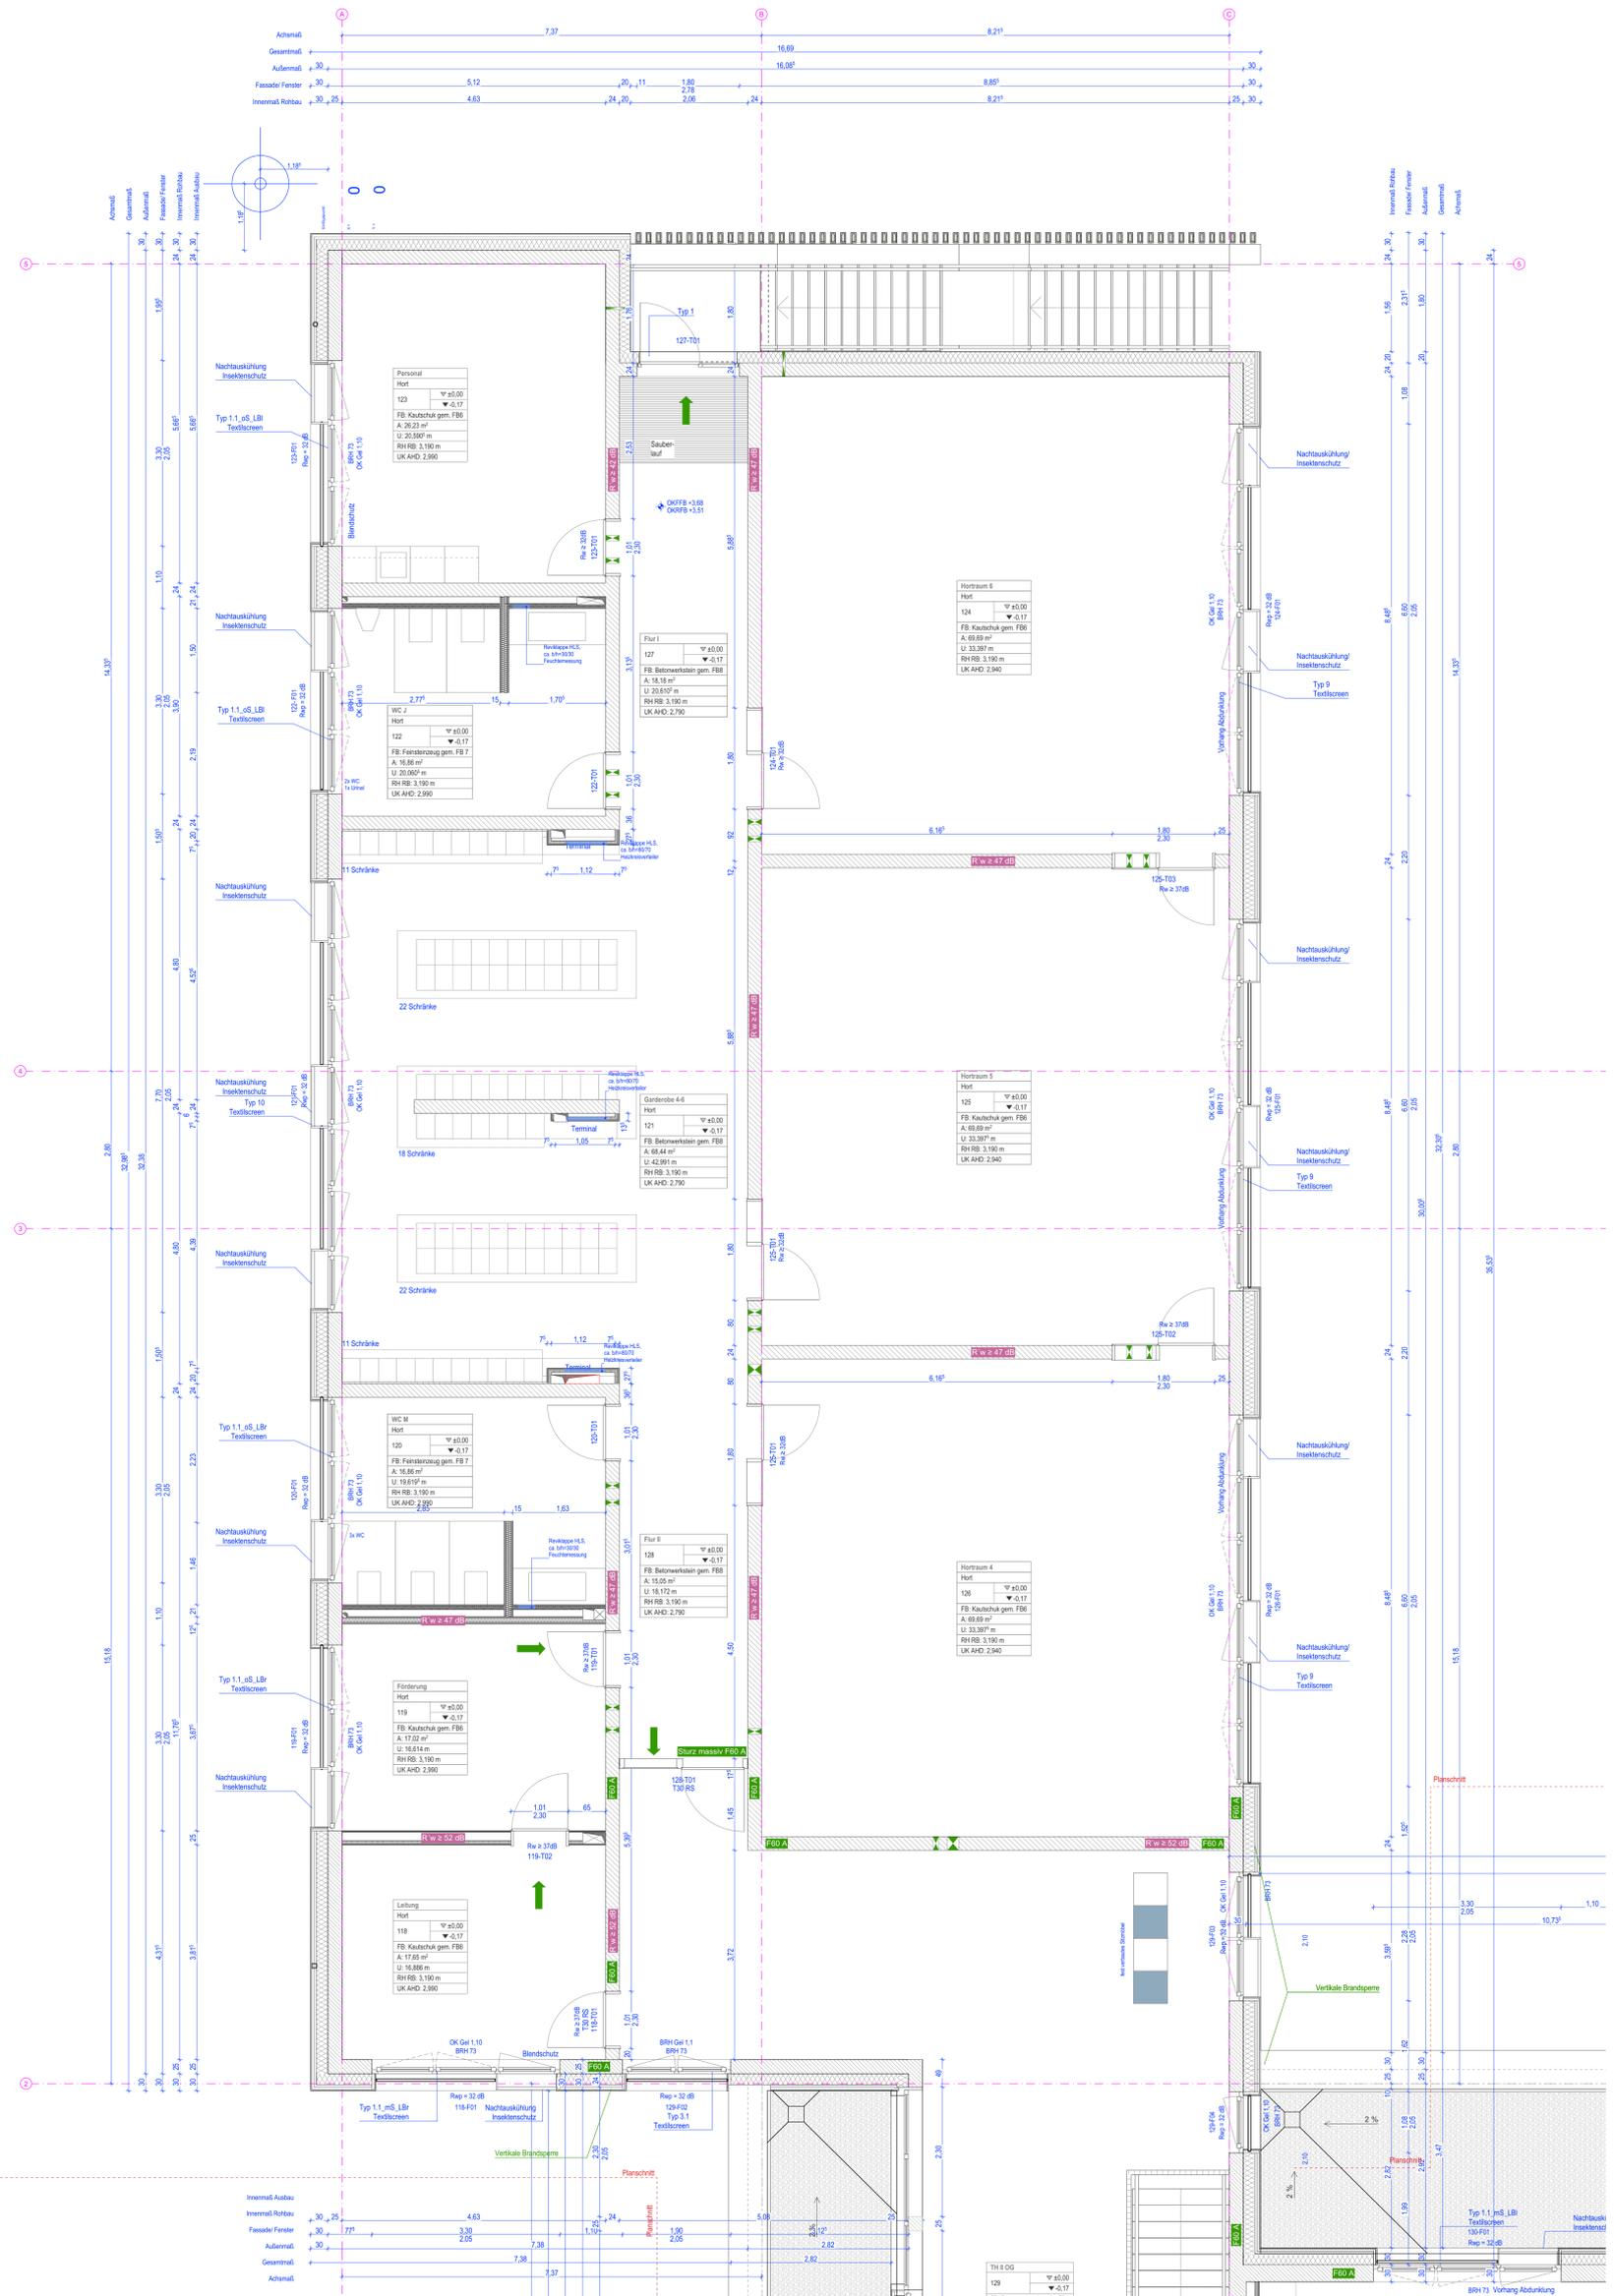

- Legende**
- Änderungen
 - In Bearbeitung/Prüfung vor Ort notwendig
 - Stahlbeton lt. Stabk
 - KSMauwerk
 - Trockenbau, Aufbau lt. Bemessung und zusätzl. Infos
 - Dämmung MWw
 - Dämmung hart
 - Roste über Rinnen zur Entwässerung und gegen Schlagregen
 - Bodendurchbruch
 - Deckendurchbruch
 - Wanddurchbruch OK bezogen auf OKRD
 - Höhe in Bezug auf FFB
 - Höhe in Bezug auf FFB
 - Höhenkote für OKFFB
 - Höhenkote für OKRFB bzw. OKRD
 - Höhenkote für UKRD
 - Grundrlagen

- Schallschutzanforderungen**
- Rw = 35dB** R_w ≥ 32dB (am Bau), Türen zu Büroräumen Standard/Unterrichtsräumen
 - Rw = 37dB** R_w ≥ 37dB (am Bau), Türen zu Büro- und Besprechungsräumen mit Verkaufskaufspruchräumen
 - Rw = 42dB** R_w ≥ 42dB (am Bau), Wände zu Büroräumen Standard
 - Rw = 47dB** R_w ≥ 47dB, Wände zu Unterrichtsräumen
 - Rw = 52dB** R_w ≥ 52dB (am Bau), Wände zu Büro- und Besprechungsräumen mit Verkaufskaufspruchräumen
 - Rw = 55dB** R_w ≥ 55dB (am Bau), Wände zu lauten Räumen

- Brandschutz**
- F60-A** Wand anstelle Brandwand; Dachdecke/Treppe hochfeuerhemmend von unten
 - F30-B** Trennwand feuerhemmend
 - F30** Rettungsweg/Notausgang/Notausstieg
 - F30** Festverleugung feuerhemmend
 - F140-R** Abschluss feuerhemmend, rauchdicht, selbstabschließend ggf. im System mit Verleugung feuerhemmend
 - F10** Abschluss feuerhemmend, dicht, selbstabschließend ggf. im System mit Verleugung feuerhemmend
 - IS** Abschluss dichtschließend

- Abkürzungen**
- BRH Brüstungshöhe ab OKFF bis OK Stb.
 - RH Raumhöhe zwischen OKFF und UKFD
 - RBH Raumhöhe zwischen OKRD und UKRD
 - YW Vorwand
 - HK Hochkreuzbohle
 - RR Diox Regenfallrinne, Bemessung gem. Fachplaner
 - RR Diox Nachlauf, Bemessung gem. Fachplaner
 - BE Bodenlauf, Bemessung gem. Fachplaner
 - ALD Aufwindlufthaus
 - LÜSE Lüftungsöffnungen
 - LÜG Lüftungsgitter
 - DeOL Deckenoberlicht
 - WdOL Wandoberlicht
 - TÜOL Türüberlicht
 - GLT Gestir
 - GL Glasscheibe in Tür
 - HUZ Höhenunterschiedsgänge
 - SUZ Startunterschiedsgänge
 - SEZ Startkategorie
 - FFB Fertigfußboden
 - FD Fertigdecke
 - RFB Rohfußboden
 - RD Rohdecke
 - UK Unterkante
 - OK Oberkante
 - RWA Rauch- und Wärmeabzug A_{max} ≥ 1,0m³

Alle Höhenangaben für Brüstungen, Fenster und Türen beziehen sich auf die Oberkante Fertigfußboden

Alle sichtbaren Betonflächen, wenn nicht anders gekennzeichnet, sind glattschaltig, entgrast u. spachtelhaft auszuführen.

Wand- und Deckenschlitz sowie Durchbrüche siehe Projektierungspläne der Fachplaner.

Hinweise Allgemein

Alle ausführenden Unternehmen haben alle Maße und Angaben vor Ausführung zu überprüfen und bei Unklarheiten oder Widersprüchen mit dem Auftraggeber zu klären. Für Maßfehler haftet allein der Auftragnehmer. Die Planung ist als Entwurf zu verstehen. Bei der Ausführung sind die Planungsunterlagen sowie die Angaben der Sonderdrucke, Hersteller zu beachten. Herstellerangaben sind ausschließlich mit bauaufsichtlicher Zulassung zum Einsatz.

Die Planung ist nur gültig in Verbindung mit den Unterlagen des Statikers, den anderen Fachplanungen, den derzeit geltenden DIN Vorschriften sowie den Festlegungen der Ausschreibung bzw. der aktuellen Bau- und Leistungsbeschreibung.

Diese Zeichnungen enthalten keine weiteren Informationen über Heizungs-, Sanitär- und Elektroinstallationen. Diese Fachplanungen sind eigenverantwortlich von den Installationsfirmen zu erstellen. Die Küchenplanung ist nur ein Einrichtungsanschlag und NICHT bindend!

Bei der Geländegestaltung ist darauf zu achten, dass das Gelände mit einem Gefälle, welches dem Haus wegführt, hergestellt wird.

Der genaue Geländeumfang ist vor Ausführung von Abdrücker- und/oder Dämmarbeiten vor Ort nochmals mit dem Bauherrn abzustimmen und festzulegen!

Sämtliche in diesen Zeichnungen enthaltenen Arbeiten sind nicht in der Leistungsbeschreibung des Planers (z.B. Planstühle oder Stützwerke) festzulegen. Die Ausführung ist VOR Baubeginn mit den örtlichen Versorgungsunternehmen abzustimmen. Leistungen, die nicht im Plan enthalten sind, aber zur ordnungsgemäßen Ausführung oder Einhaltung technischer Bestimmungen notwendig sind, sind bei der Kalkulation und Ausführung zu berücksichtigen.

OK FFB = + 194,67 d.Ü.HHN2016

Höhenbezug

5	Planforschung	07.01.2025	SK
4	Planforschung	15.11.2024	SK
3	Anpassung BSK	08.07.2024	SK
2	Planforschung	26.04.2024	SK
1	Einigungs-Durchbrüche, Anpassung Treppe, Abhängblecken	29.01.2024	SK
Index	Änderung	Datum	Gez.

Zeichnungscode: 1.0bergeschoss_Ausbau_113_0_-IA

Landeshauptstadt Dresden
Dresden. Amt für Hochbau und Immobilienverwaltung
 PF 120020 01001 Dresden Tel. 488 38 21, Fax 488 38 17



Projekt: HL 5527813 - Ersatzneubau Kindertageseinrichtung und Hort "Heideland" zum Bahnhf 7 01108 Dresden

Architekten	Standortverwalter
	Amt für Hochbau und Immobilienverwaltung
Datum	Planungsphase
Unterschrift	5 - Ausführungsplanung
Fachplaner	Ausführungsfirma Revision/ Montageplanung:
Tel.:	
Fax:	
E-Mail:	
Datum	Unterschrift
Unterschrift	

Inhaltliche Koordinierung ist erfolgt mit:

Fachplaner	Fachplaner	Fachplaner	Fachplaner
------------	------------	------------	------------

Darstellung	DWG-Dateiname
1.0bergeschoss_Ausbau	2781_001_5_A_G01_113_0_-IA.dwg
	PDF-Dateiname
	2781_001_5_A_G01_113_0_-IA.pdf
	Maßstab
	1:50
	Erstelldatum
	06.10.2023
	Gez.
	Projekt-Nr.
	Bl.-Größe
	900/841
	Bl.-Nr.
	A_113_0_-IA

VORABZUG