


GRUNDRISS OBERGESCHOSS

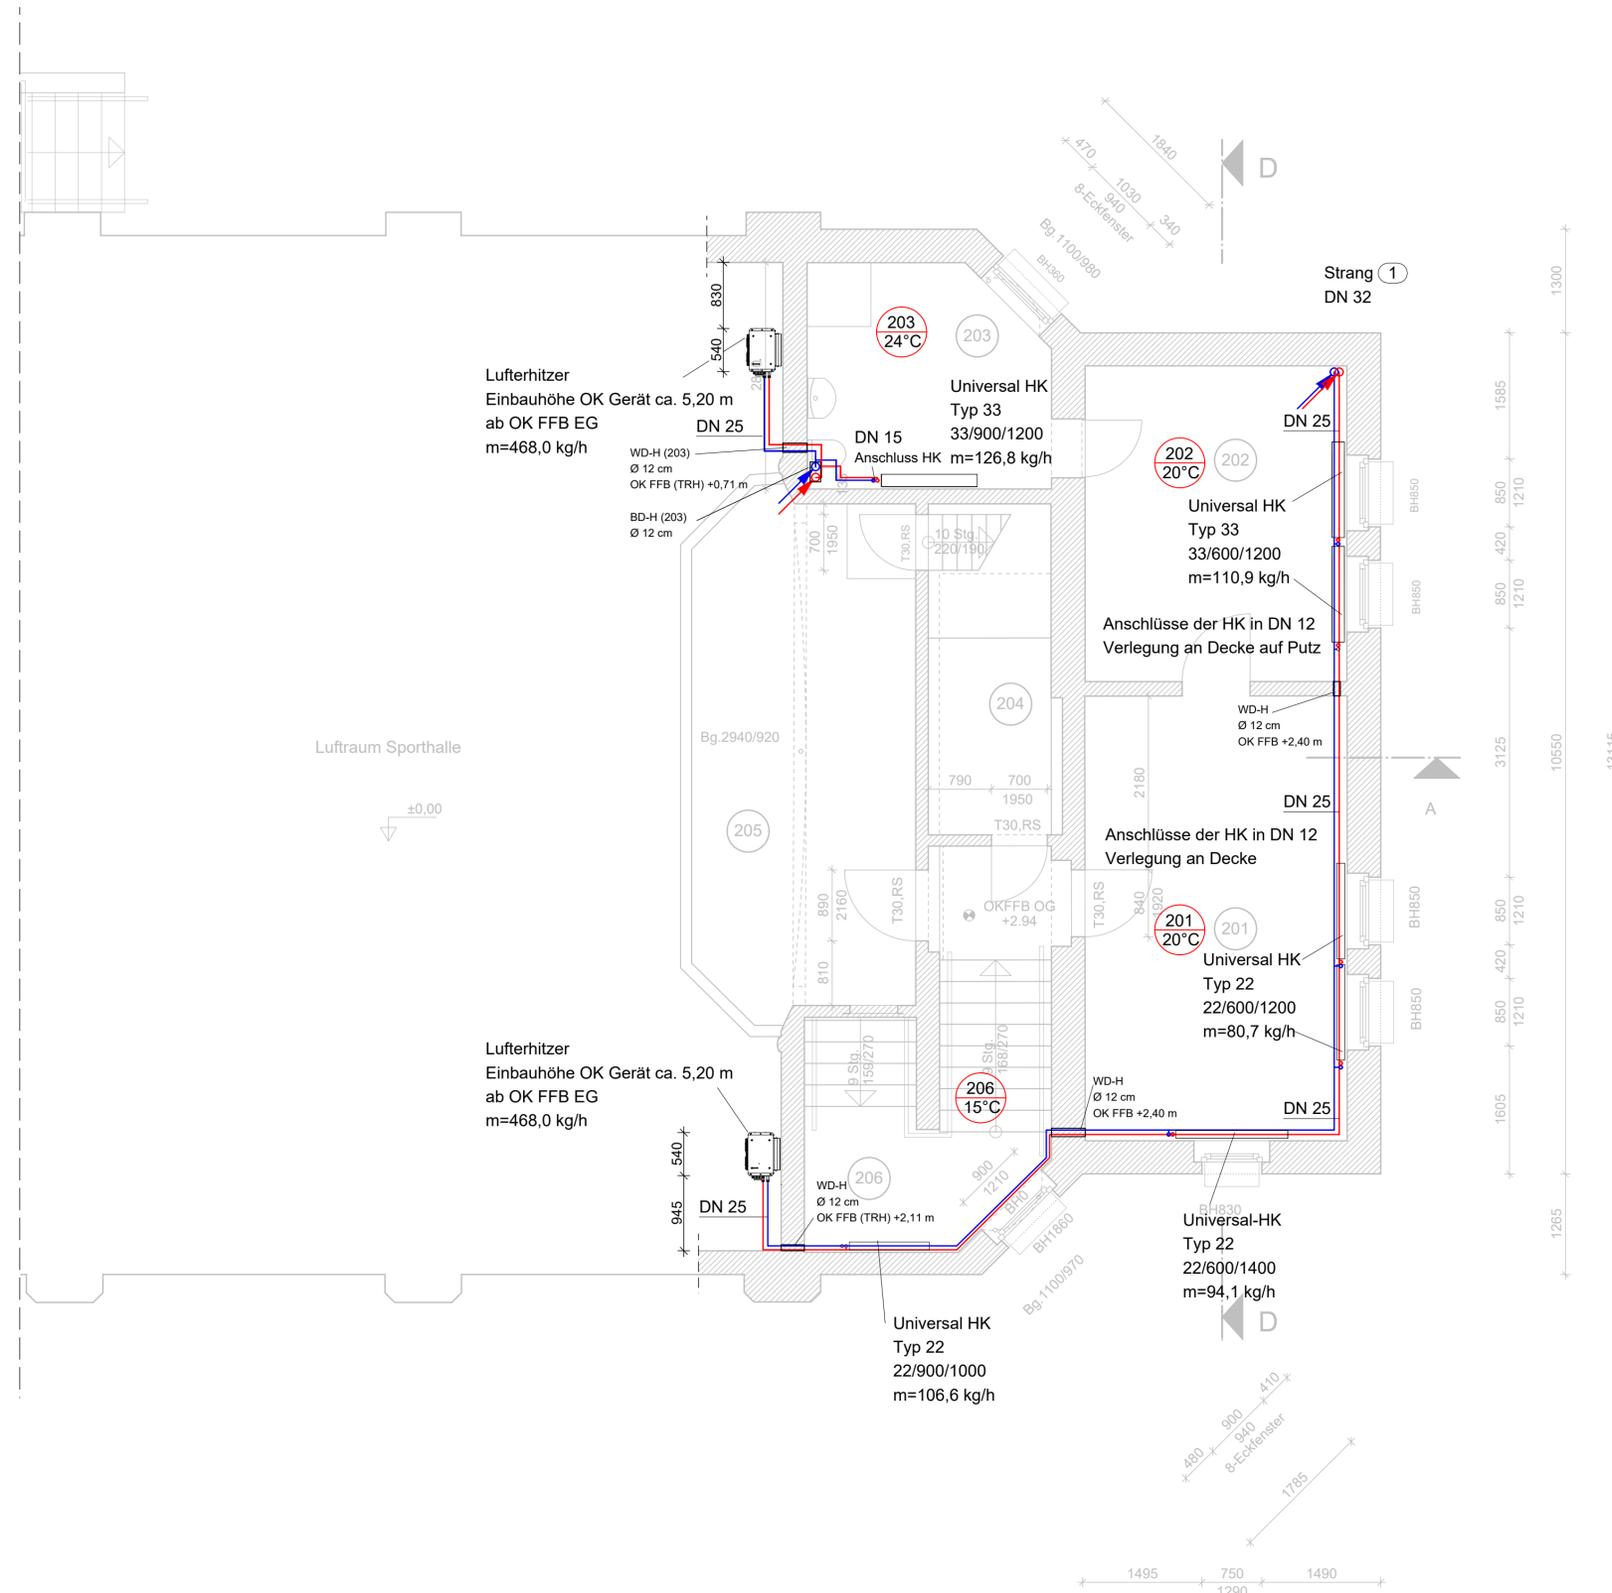

Raum-Nr.	Nutzung der Räume	Fläche m²	Umfang m	Fußboden	Decke	Wand
201	Sportlehrerraum	18,32	17,73	keine Leistung	keine Leistung	keine Leistung
202	Umkleierraum Sportlehrer	12,98	14,48	keine Leistung	keine Leistung	keine Leistung
203	WC/Dusche Sportlehrer	7,25	10,56	keine Leistung	keine Leistung	keine Leistung
204	Lagerraum	6,63	11,67	keine Leistung	keine Leistung	keine Leistung
205	Empore	17,62	18,07	keine Leistung	keine Leistung	keine Leistung
206	Treppenraum	11,23	18,80	keine Leistung	keine Leistung	keine Leistung
Summe:		74,03	91,31			

Fußbodenaufbauten siehe dazu
Schnittzeichnungen Zeichn.-Nr. 3101

Legende :

- Heizungsanlauf
- Heizungsrücklauf

Alle Angaben stehen für DN...X St
zzgl. Rohrleitungs-dämmung mit PVC-Mantel,
nicht für den Rohraußendurchmesser.

- Heizkörper, HK Anbindung in Sichtinstallation
- Heizkreisverteiler
- Bereich FBH
- Steigleitung beginnend
- Steigleitung endend
- Steigleitung durchgehend

OKFFB ± 0.00 ± 301,69m ü. NHN

Index	Datum	Änderung	Name	geprüft
c				
b				
a				
Bauherr:		Stadtverwaltung Wilthen		Datum
Investition:		Sanierung Turnhalle Mönchswälder Straße 3, Wilthen		24.02.2025
Objekt:		2. BA - Teilsanierung		Projektnummer 24 04
Darstellung:		Grundriss OG Heizung		gezeichnet bearbeitet
Maßstab		1 : 50		geprüft
Blattformat		520 x 750		Zeichn.-Nr. HZG-4203-GO-GR