


Legende :

-  Tor (bauseits durch AG)
-  Bauzaun (bauseits durch AG)
-  Lagerfläche
-  Turnhalle
-  Baustellenein- und ausfahrt Lieferverkehr
-  Baustromkasten
-  Bauwasseranschluss

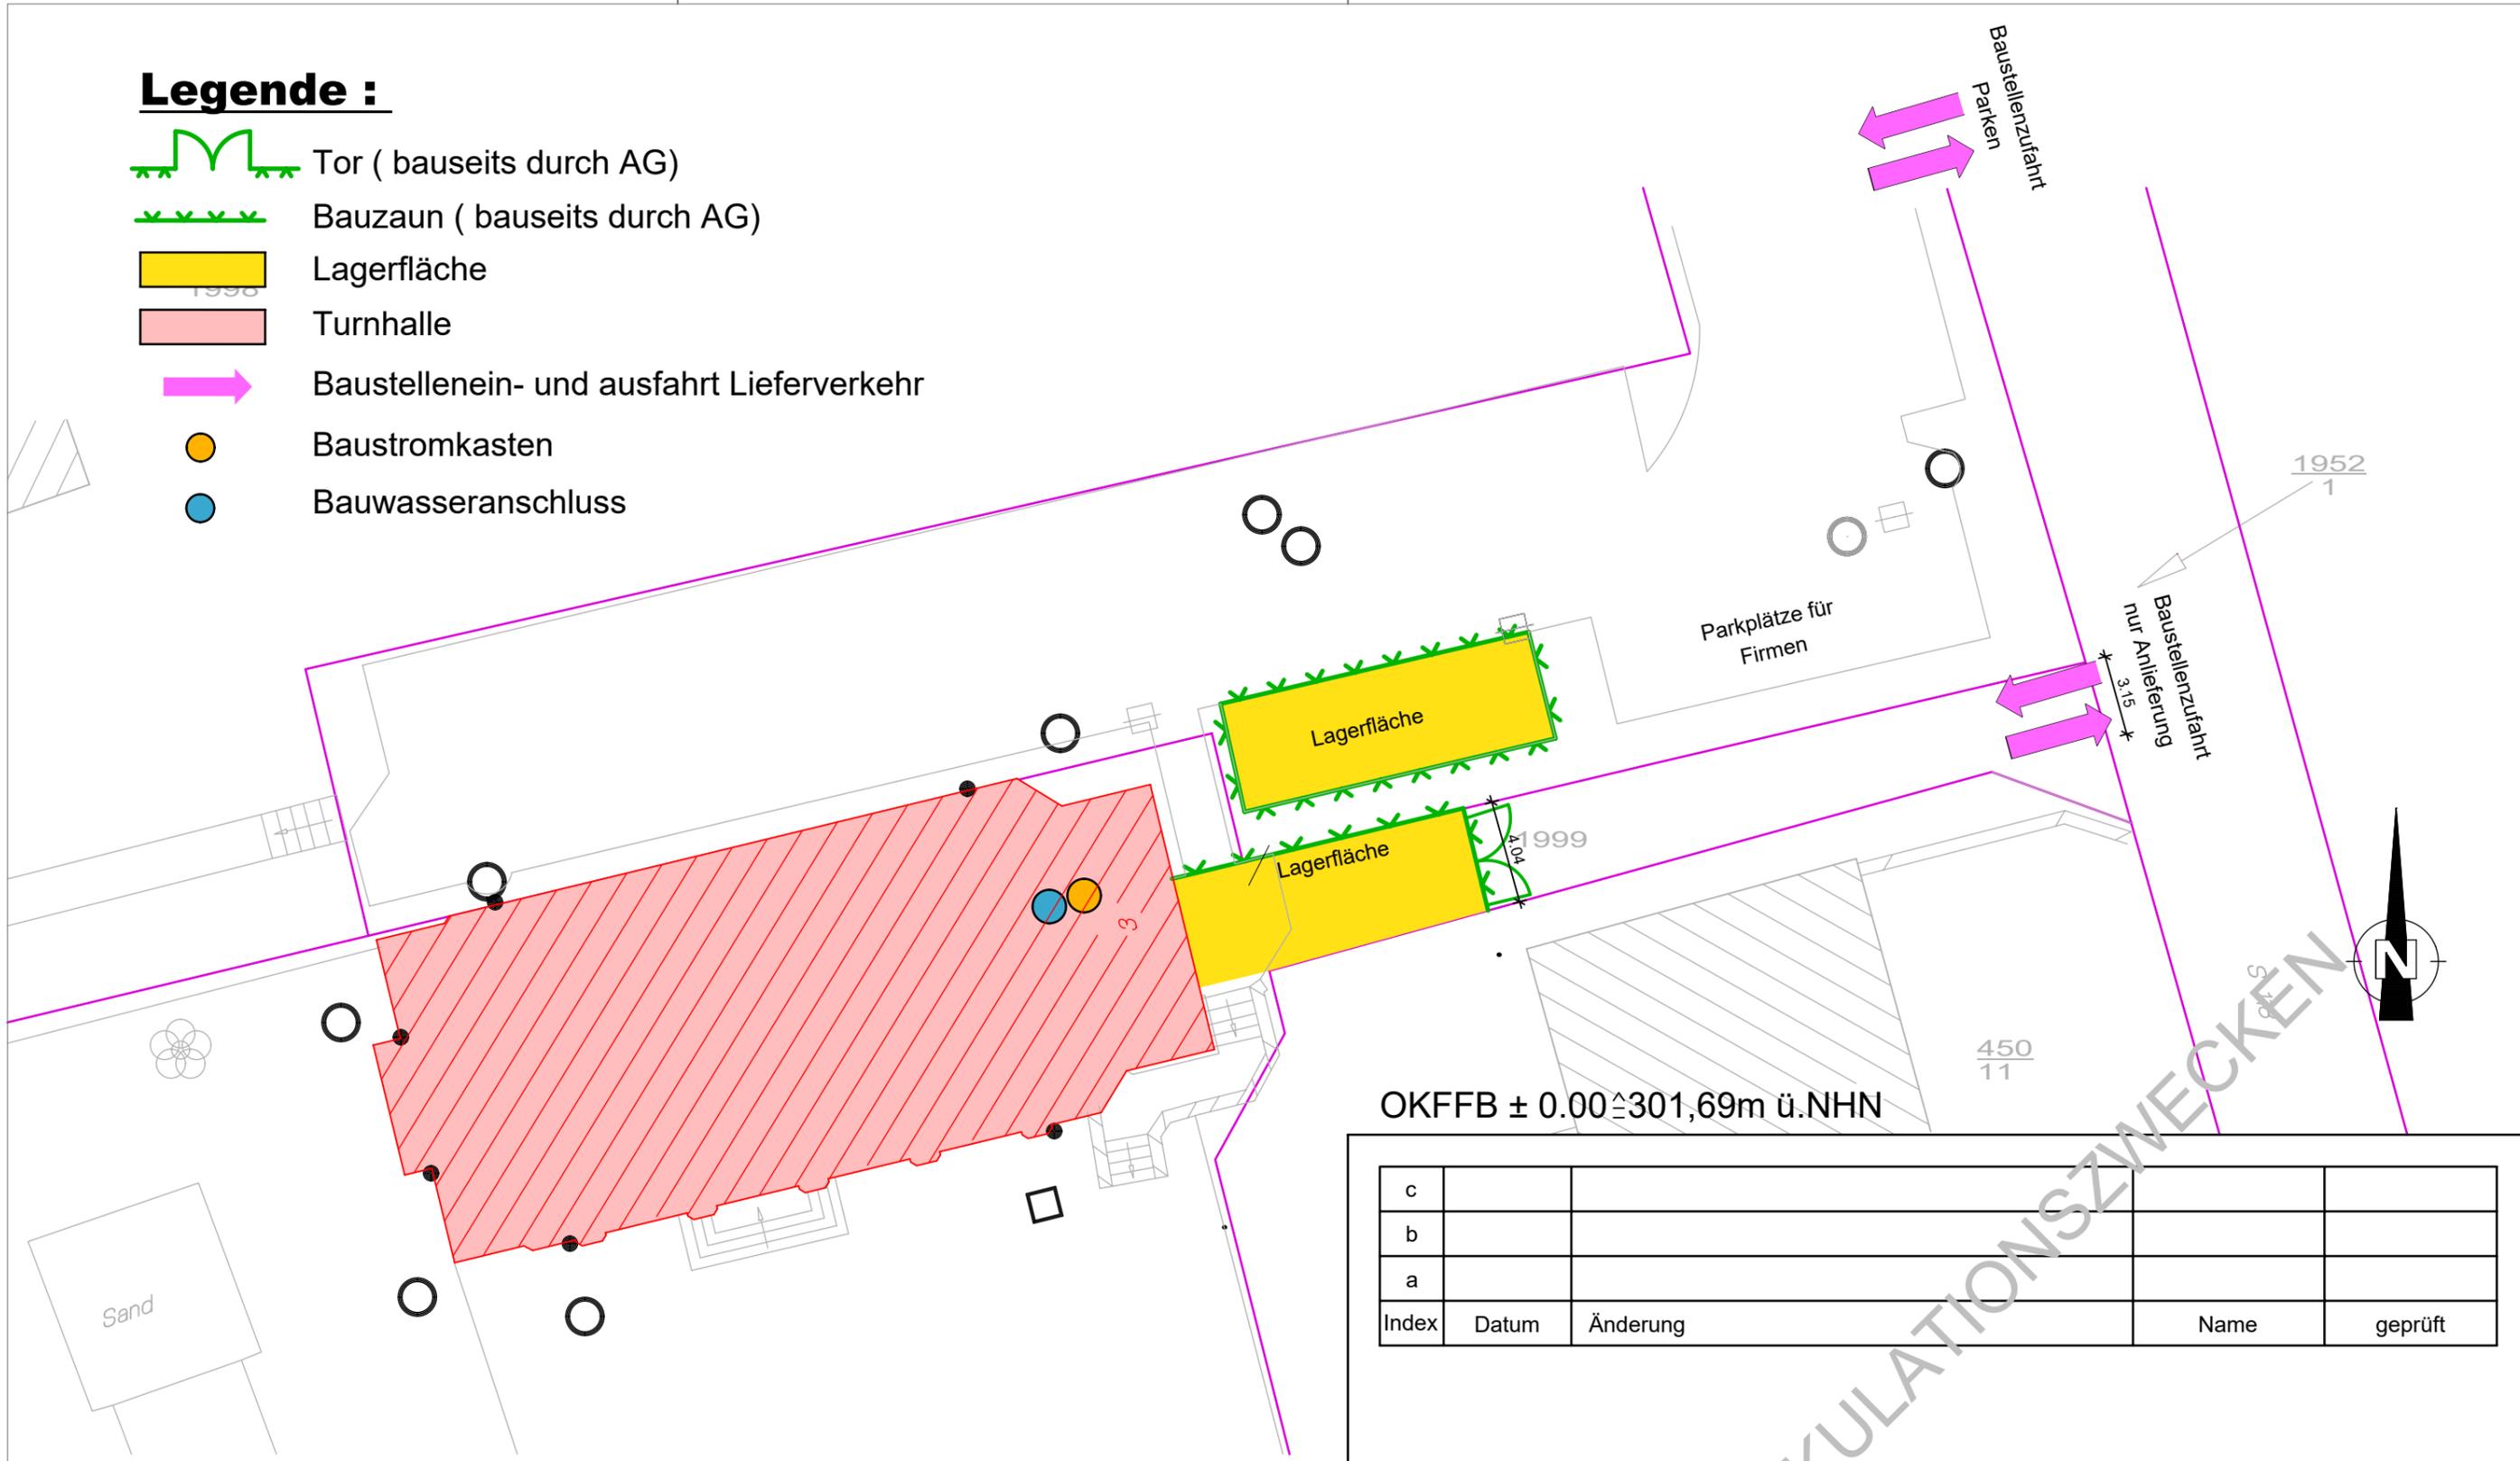

OKFFB ± 0.00 ± 301,69m ü.NHN

c				
b				
a				
Index	Datum	Änderung	Name	geprüft

Bauherr: Stadtverwaltung Wilthen	Datum: 24.02.2025
Investition: Sanierung Turnhalle Mönchswälder Straße 3, Wilthen	Projektnummer: 24 04
Objekt: 2. BA - Teilsanierung	bearbeitet
Darstellung: Baustelleneinrichtung	Leistungsphase: geprüft
Maßstab: 1 : 500	Blattformat: 297 x 630
	Zeichn.-Nr.: LA-5002-GO-BE