


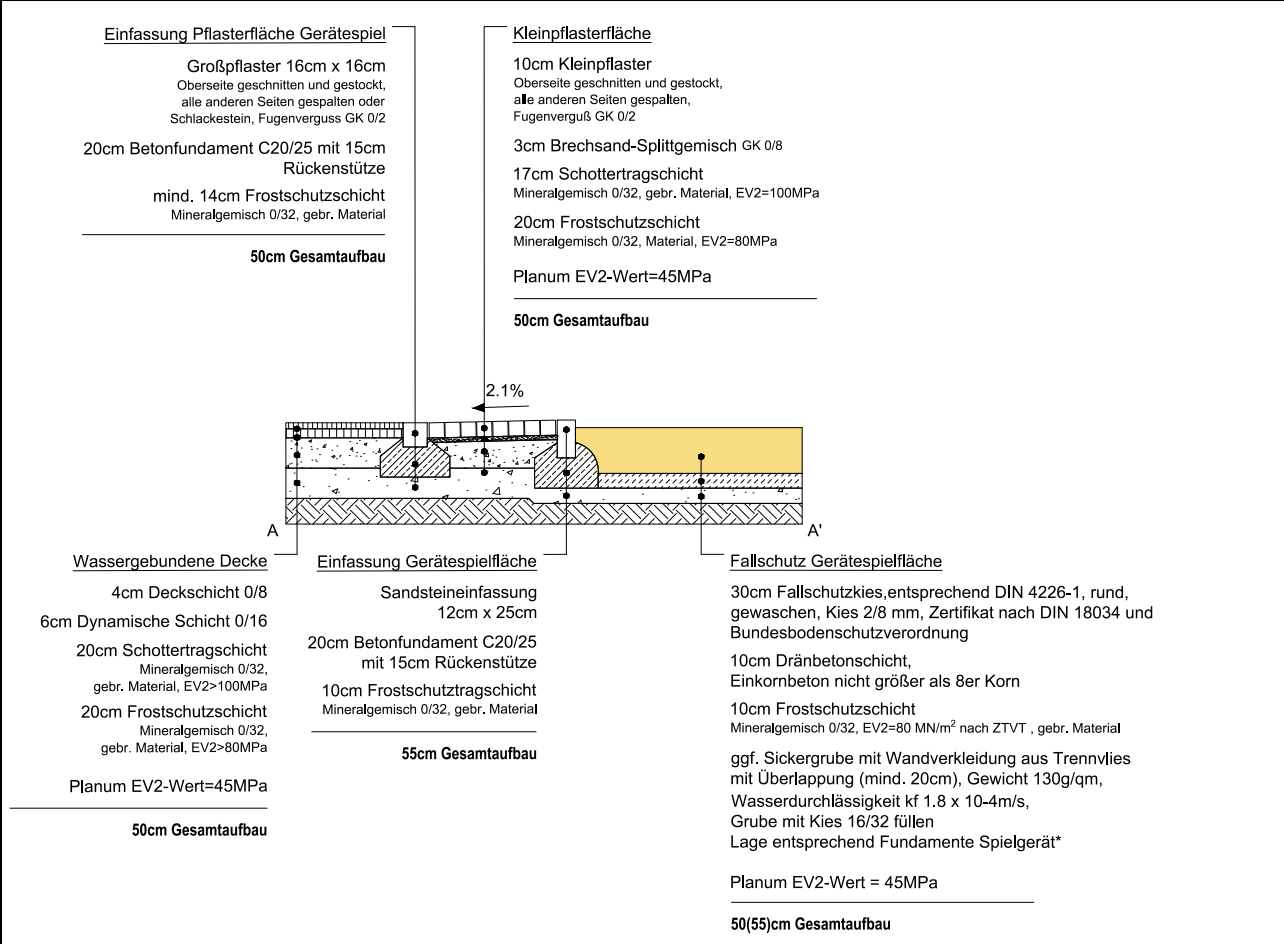


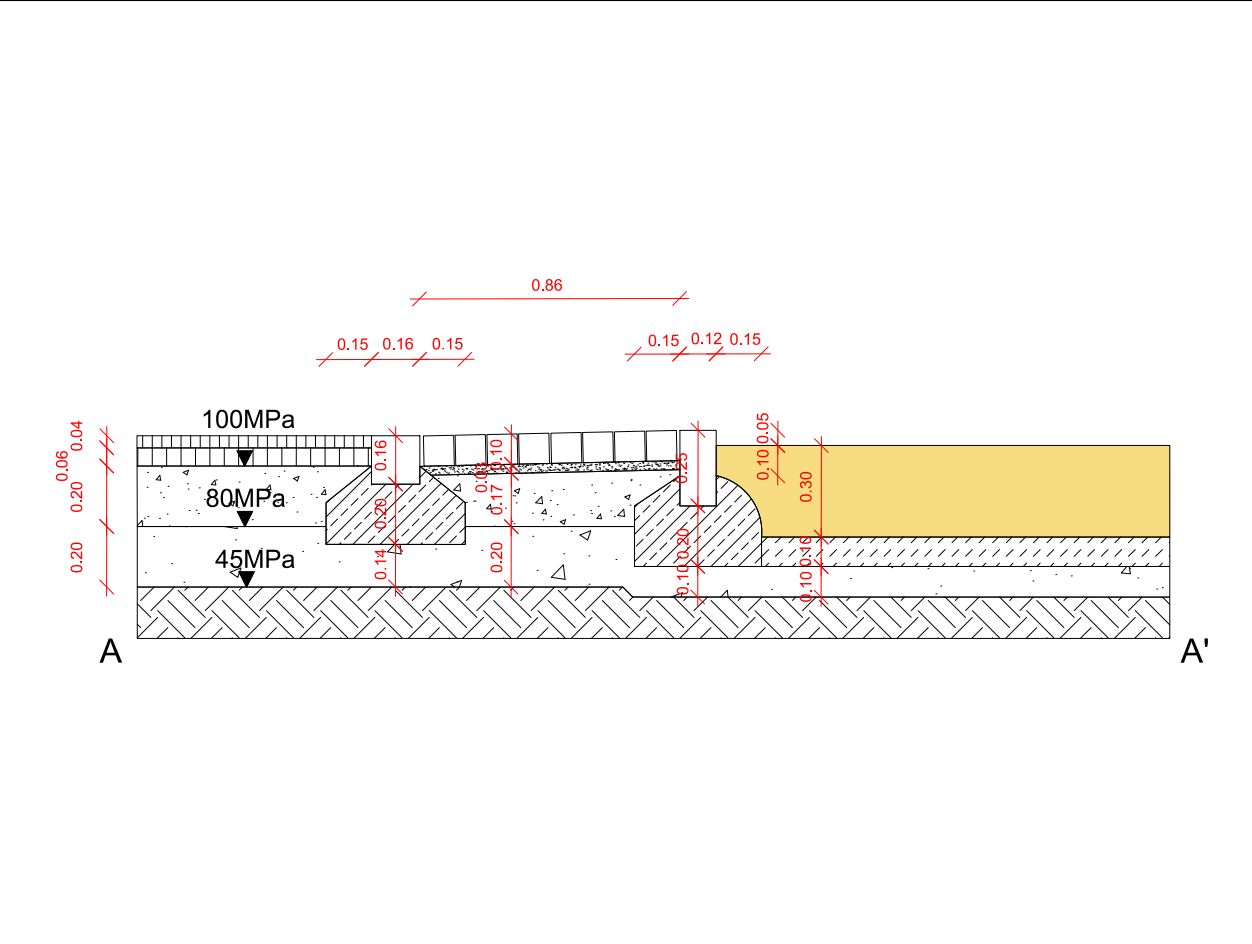


Detail A: Gerätespiel
M 1:50

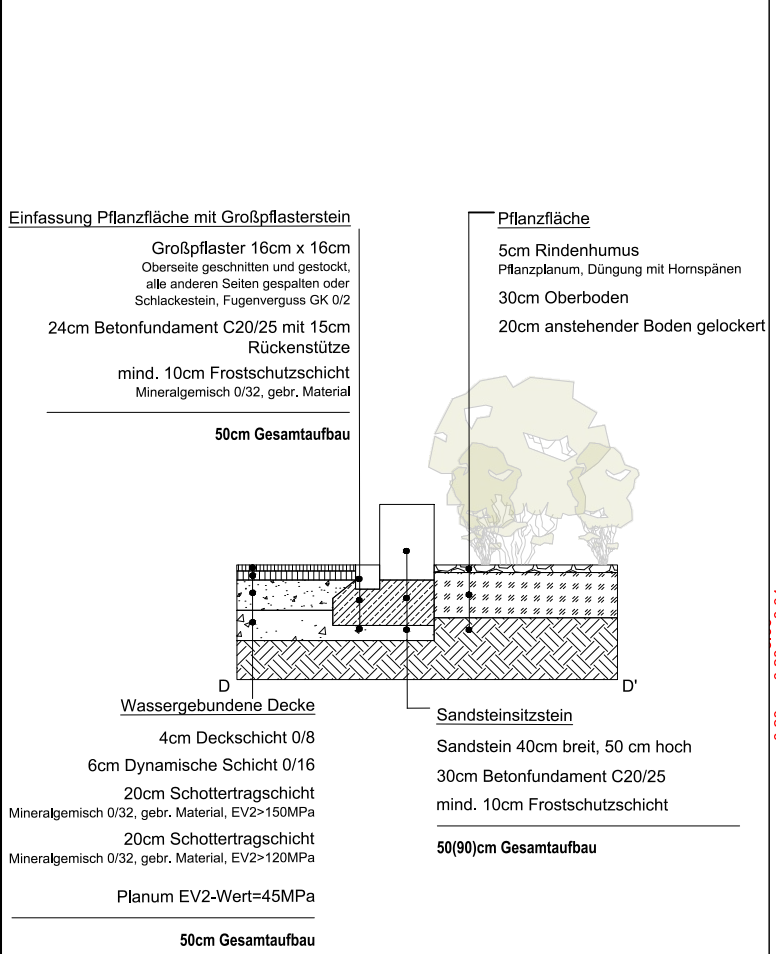

Detail D: Gerätespiel
M 1:25

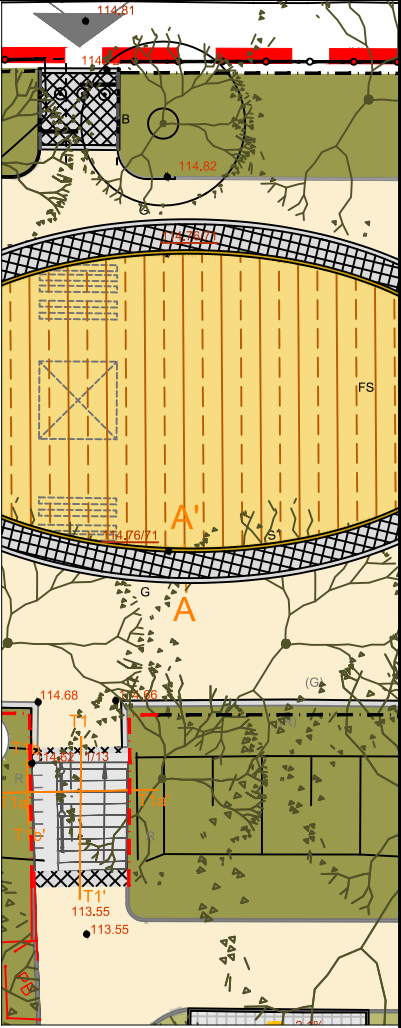

Detail A: Sandsteinsitzmauer und Pflanzfläche
M 1:50

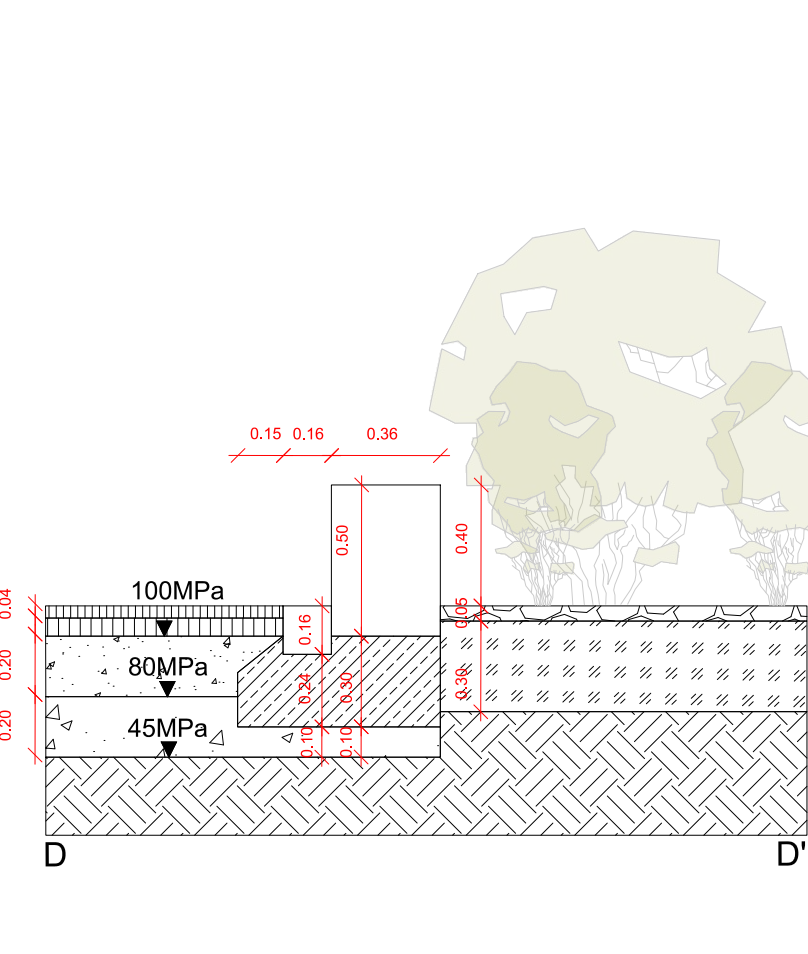

Detail D: Sandsteinsitzmauer und Pflanzfläche
M 1:25

Landeshauptstadt Dresden

Geschäftsbereich

Umwelt und Klima, Recht und Ordnung

Amt für Stadtgrün und Abfallwirtschaft

Objektnr.: GI.00488/02

Blattnr.: D01

Maßstab: 1:50, 1:25

Format: DIN A3

Datum

Zeichen

bearbeitet 06.05.24 E.-L./U.

gezeichnet 26.07.23 E.-L./U.

gesehen 06.05.24

Detail A und D

Gerätespiel und Sandsteinsitzmauer

Fördergebiet "Dresden-Südost"

Qualifizierung Toeplerpark

Ausführungsplanung

Zur Bauausführung freigegeben:

Datum:

Abt.-Ltr.:

Amtsleiter: