



Detail C: Sand-Wasser-Spiel M 1:25

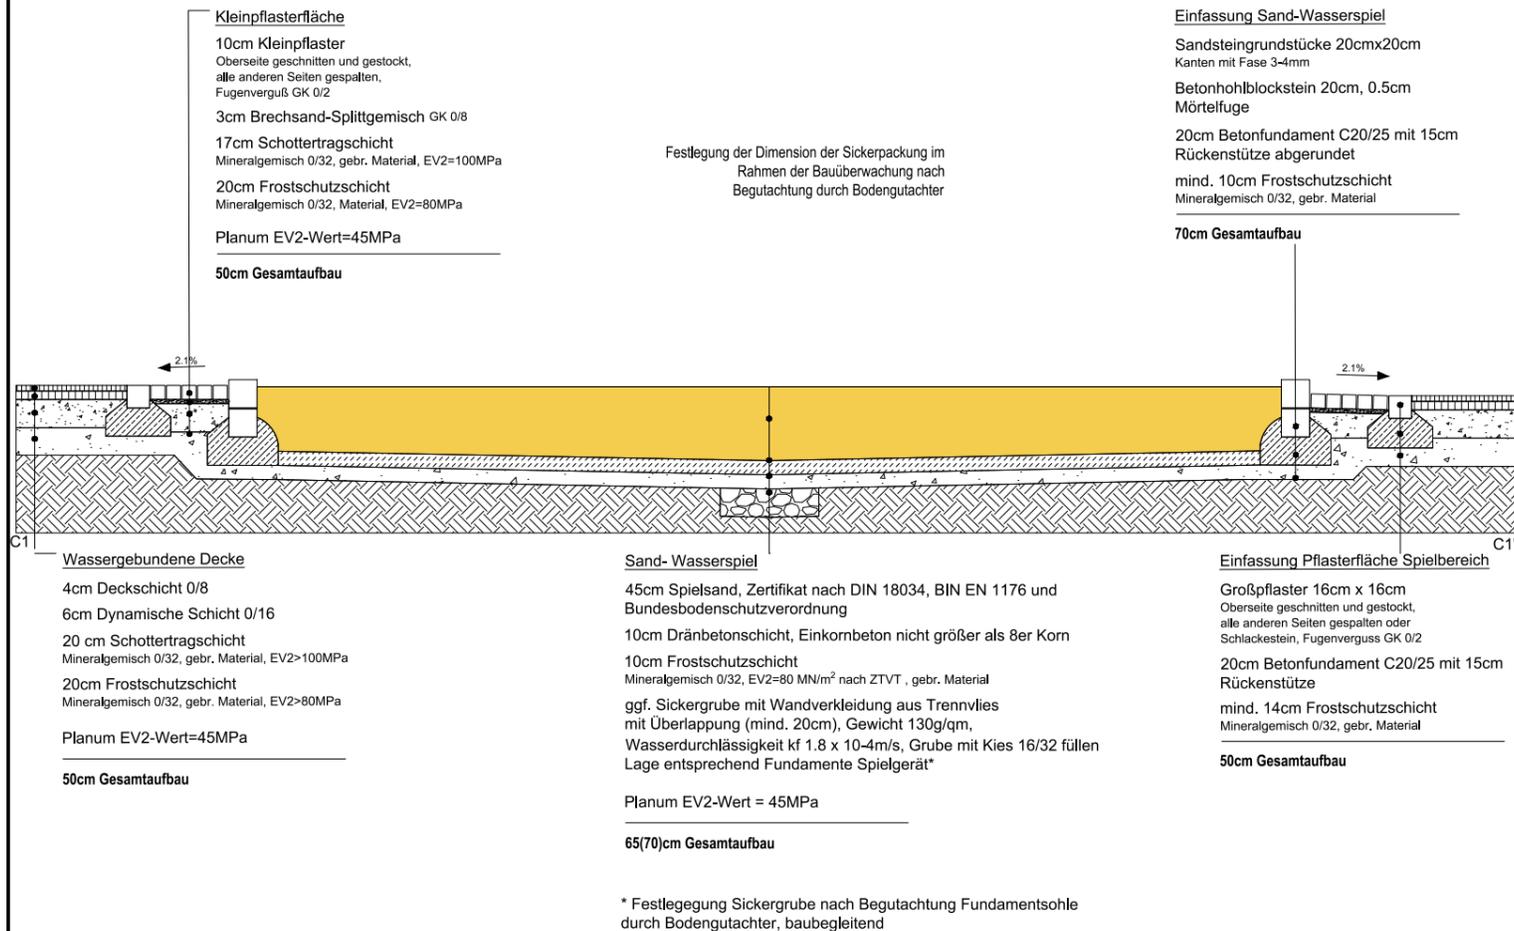

Detail C: Sand-Wasser-Spiel M 1:50

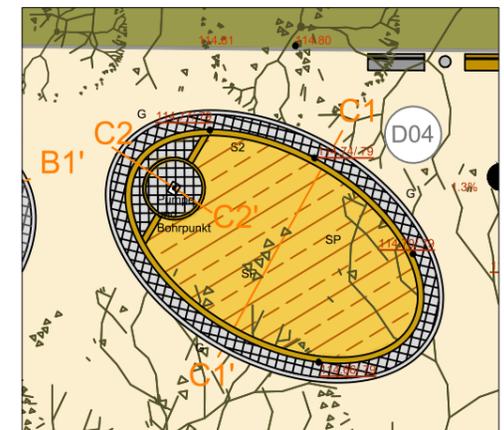

Dresden. **Dresdener**
 Landeshauptstadt Dresden
 Geschäftsbereich
 Umwelt und Klima, Recht und Ordnung
 Amt für Stadtgrün und Abfallwirtschaft

Objektnr.:	GI.00488/02
Blattnr.:	D041
Maßstab:	1:50, 1:25
Format:	DIN A3

Detail C1
Sand-Wasser-Spiel

	Datum	Zeichen
bearbeitet	06.05.24	E.-L./U.
gezeichnet	26.07.23	E.-L./U.
gesehen	06.05.24	<i>Beckmann-Löffler</i>

Fördergebiet "Dresden-Südost"
 Qualifizierung Toeplerpark

Zur Bauausführung freigegeben:
 Datum:

Ausführungsplanung

Abt.-Ltr.:
 Amtsleiter: