Einfassung

Großpflaster 16cm x 16cm
Oberseite geschnitten und gestockt, alle anderen Seiten gespalten oder Schlackestein, Fugenverguss GK 0/2

20cm Betonfundament C20/25 mit 15cm Rückenstütze

mind. 10cm Frostschutzschicht
Mineralgemisch 0/32, gebr. Material

Kleinpflasterfläche

10cm Kleinpflaster
Oberseite geschnitten und gestockt, alle anderen Seiten gespalten, Fugenverguß GK 0/2

3cm Brechsand-Splittgemisch GK 0/8

21cm Schottertragschicht
Mineralgemisch 0/32, gebr. Material, EV2=100MPa

14cm Frostschutzschicht
Mineralgemisch 0/32, Material, EV2=80MPa

Planum EV2-Wert=45MPa

50cm Gesamtaufbau

Fallschutz Gerätespielfläche

30cm Fallschutzkies,entsprechend DIN 4226-1, rund, gewaschen, Kies 2/8 mm, Zertifikat nach DIN 18034 und Bundesbodenschutzverordnung

10cm Dränbetonschicht, Einkornbeton nicht größer als 8er Korn

10cm Frostschutzschicht
Mineralgemisch 0/32, EV2=80 MN/m² nach ZTVT , gebr. Material

Sickergrube mit Wandverkleidung aus Trennvlies mit Überlappung (mind. 20cm), Gewicht 130g/qm, Wasserdurchlässigkeit kf 1.8 x 10-4m/s, Grube mit Kies 16/32 füllen Lage entsprechend FundamenteSpielgerät*

Planum EV2-Wert = 45MPa

50cm Gesamtaufbau

* Festlegegung Sickergrube nach Begutachtung Fundamentsohle durch Bodengutachter, baubegleitend

Einfassung Fallschutz

Sandsteineinfassung 12cm x 25cm

20cm Betonfundament C20/25 mit 15cm Rückenstütze

mind. 10cm Frostschutzschicht
Mineralgemisch 0/32, gebr. Material

Wassergebundene Decke

4cm Deckschicht 0/8

6cm Dynamische Schicht 0/16

20cm Schottertragschicht
Mineralgemisch 0/32, gebr. Material, EV2>100MPa

20cm Schottertragschicht
Mineralgemisch 0/32, gebr. Material, EV2>80MPa

Planum EV2-Wert=45MPa

50cm Gesamtaufbau

Gefälle wie Technischer Plan

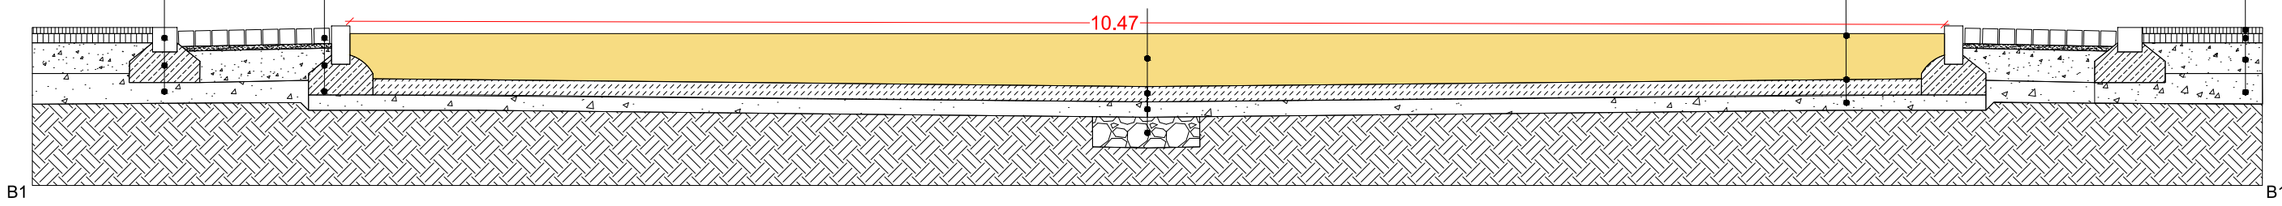

Detail B1: Schaukel M 1:40

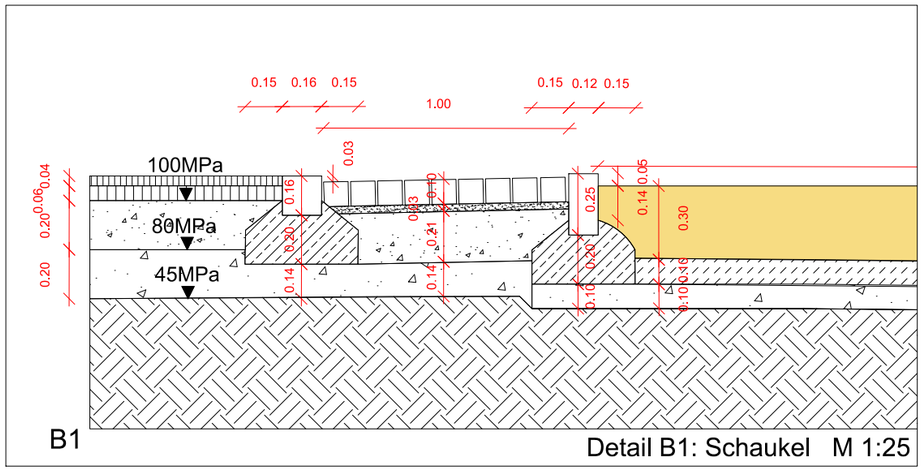

Detail B1: Schaukel M 1:25

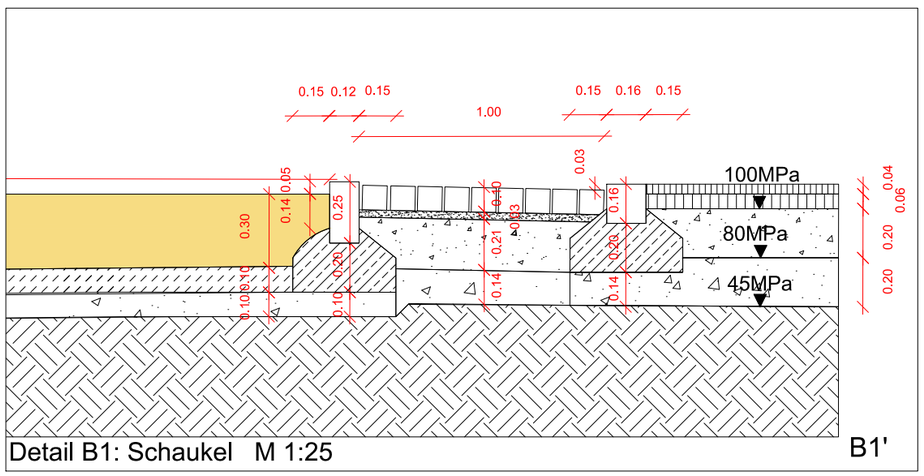

Detail B1: Schaukel M 1:25

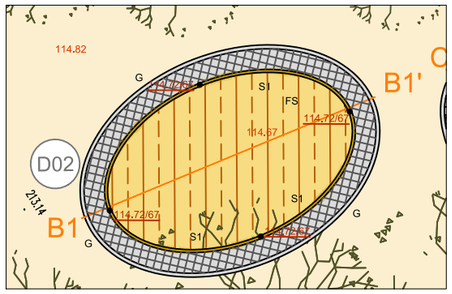

Landeshauptstadt Dresden
Geschäftsbereich
Umwelt und Klima, Recht und Ordnung
Amt für Stadtgrün und Abfallwirtschaft

Objektnr.:	GI.00488/02
Blattnr.:	D02
Maßstab:	1:40, 1:25
Format:	DIN A3

	Datum	Zeichen
bearbeitet	06.05.24	E.-L./U.
gezeichnet	26.07.23	E.-L./U.
gesehen	06.05.24	

Detail B1
Schaukel

Fördergebiet "Dresden-Südost"
Qualifizierung Toeplerpark

Ausführungsplanung

Zur Bauausführung freigegeben:

Datum:

Abt.-Ltr.: .....

Amtsleiter: .....