


Untergeschoss

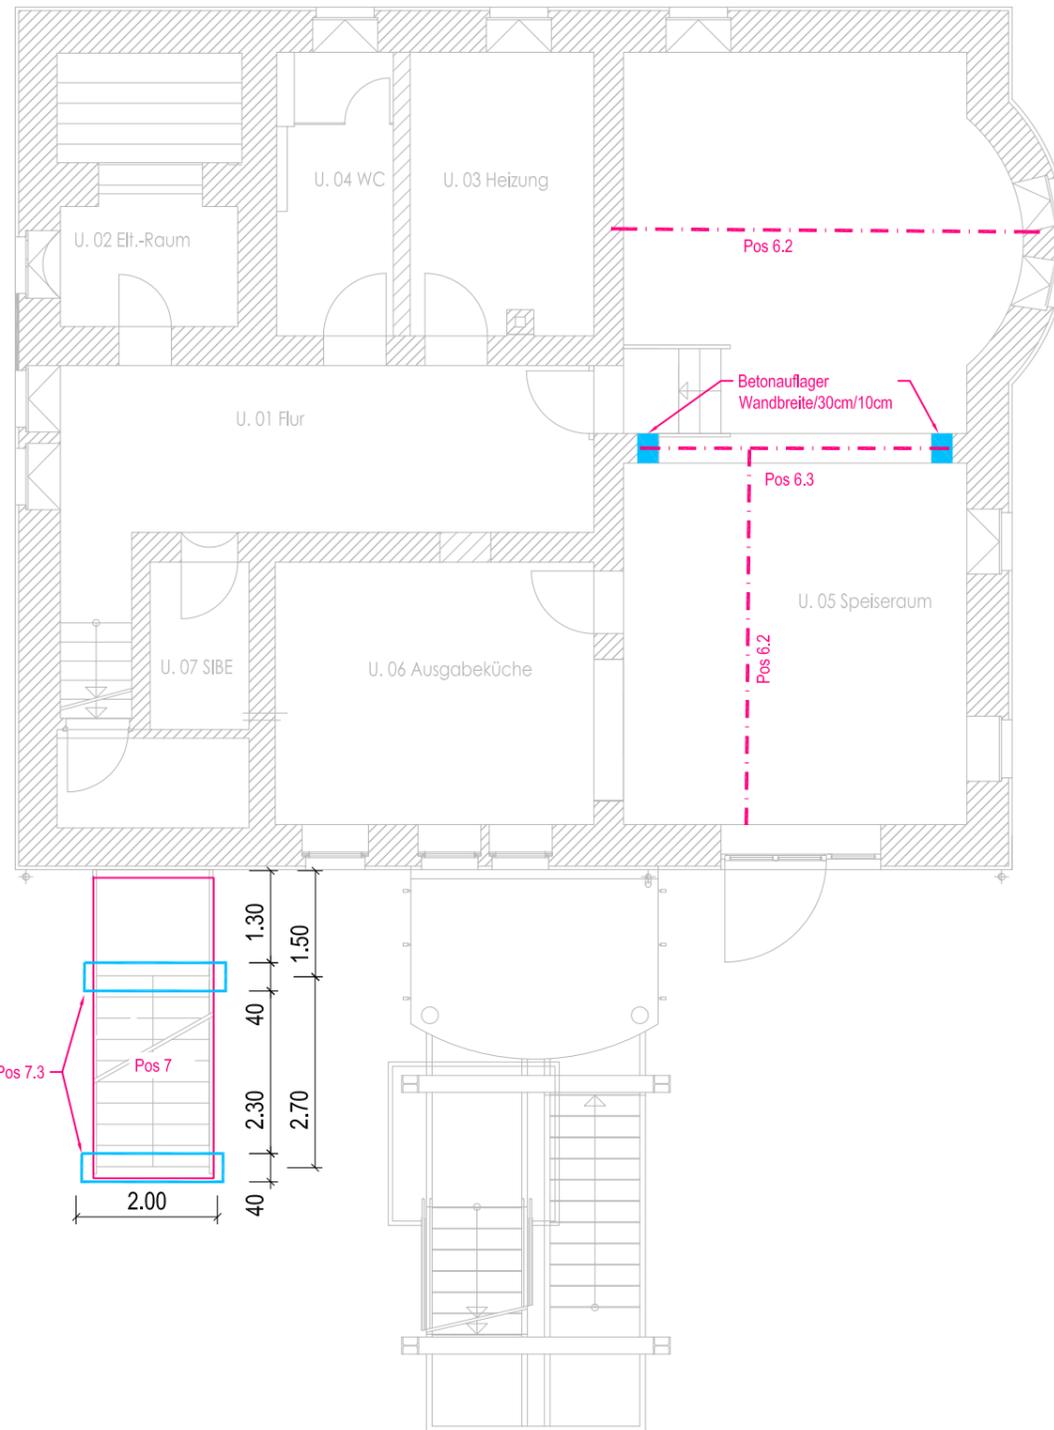

Pos. 6	Untergeschoss		
6.1	Allgemeine Hinweise		
6.2	vorh. Träger		
6.3	Stahlträger	2 HEB 220	S 235
		alternativ: 2 HEM 180	S 235
		beidseitig Betonaufleger	Wandbreite/ L=30/ H=10
Pos. 7	Eingeschossige Außentreppe		
7.1	Stahlwangen-Träger	U 200	S 235
7.2	Stahlrahmen	HEA 140	S 235
7.2.1	Stahl-Rahmenknoten, geschraubt	HEA 140	S 235
7.3	Gründung	B/ H/L= 40/ 90/ 200	C25/30
7.4	Geländer		
	Geländerpfosten Abstand max 1,00m	Quadrat-Hohlkastenprofil 50 x 5	S235
	Holm	Rohr 42,4 x 4,0	S235



Stützen



Systemlinie

Positionsplan gilt nur als Ergänzung zur statischen Berechnung. Hinweise in statischer Berechnung sind unbedingt zu beachten.

Bauherr:	Stadt Limbach-Oberfrohna 09212 Limbach-Oberfrohna, Rathausplatz 1	Planer:	Balg
Vorhaben:	Sanierung Hort „Wirbelwind“ 09212 Limbach-Oberfrohna, Hauptstraße 30	Freigegeben:	
Darstellung:	Positionsplan - Untergeschoss	Datum:	24.04.2025
Phase:	GENEHMIGUNGSPLANUNG	Gez:	SF
		Blatt-Nr.:	P 04
		Maßstab:	1:100