
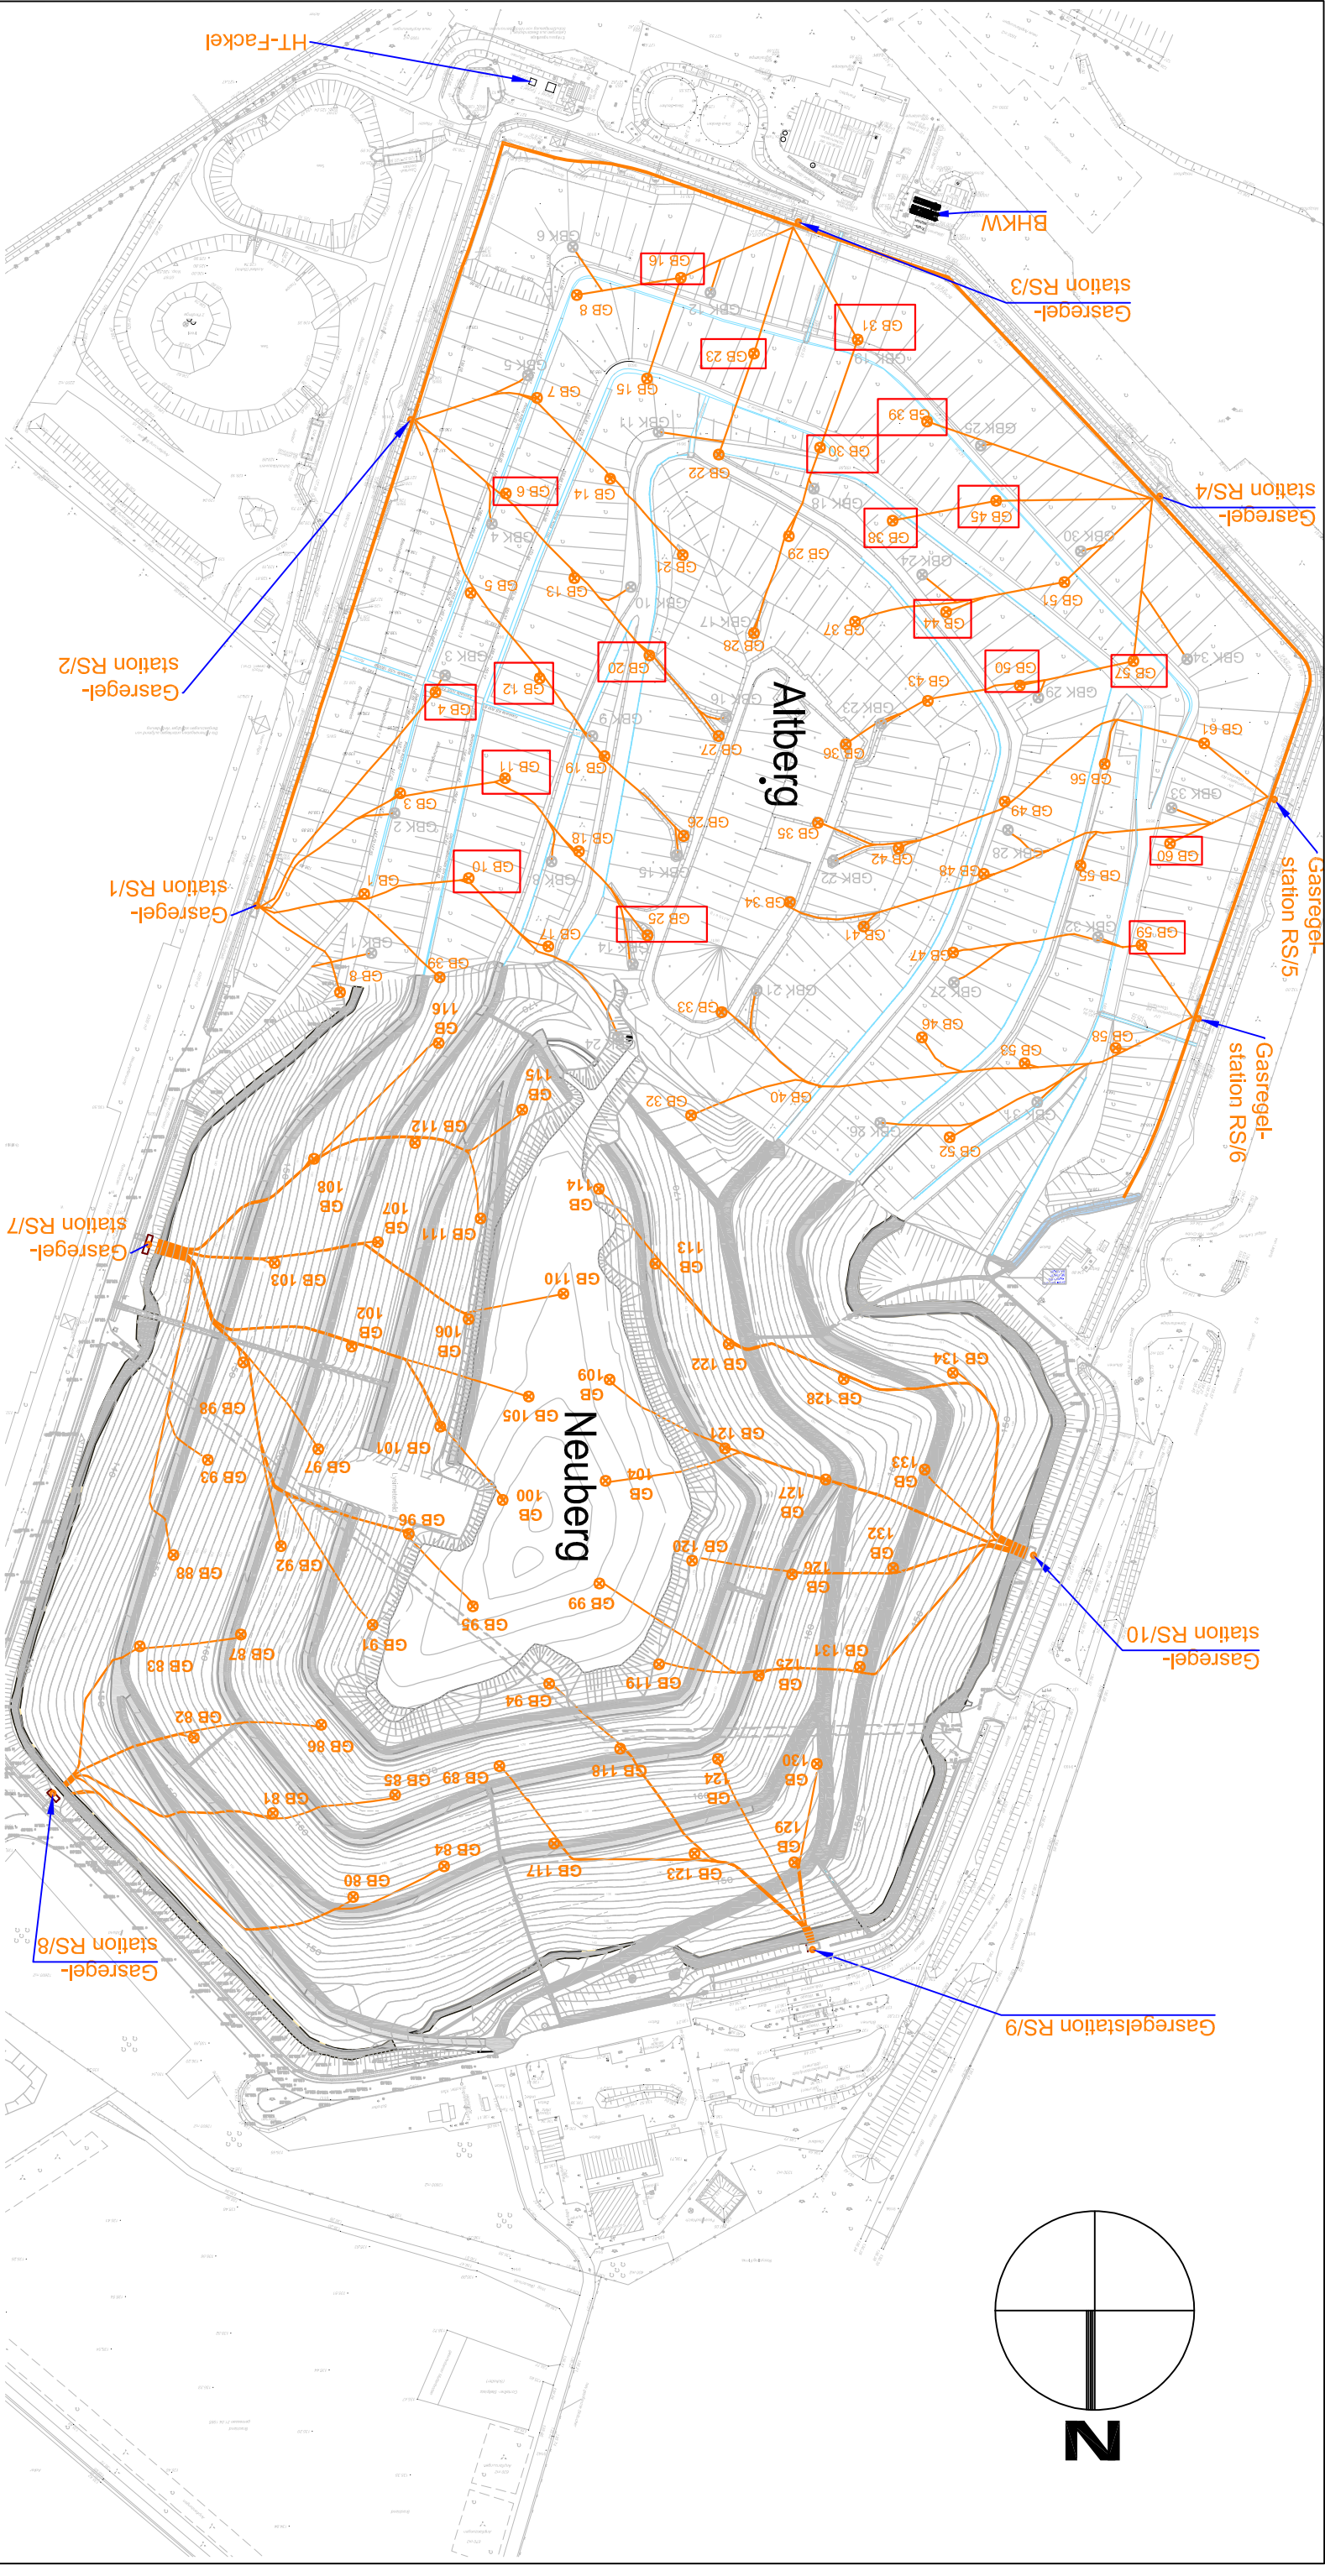


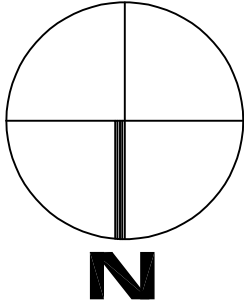

Legende

- Symbol Gasbrunnen GB
- Symbol Gasbrunnen GBK

GB 99 Bezeichnung Gasbrunnen

GBK 9 Bezeichnung Gasbrunnenkontrollschacht

RS/8 Gasregelstation

Einbautiefe Gasleitungen Neuberg ca. 1,00 m bis 1,20 m Tiefe

Ertüchtigung Gasbrunnen

Westfälische Entsorgungs- und Verwertungsgesellschaft mbH
Am Westufer 3
04463 Großpösna / OT Störmthal
www.wev-sachsen.de



Projekt:

Deponie Seehausen

Titel: Ertüchtigung von Gasbrunnen

Anlage: 4

Datum	Name	Vermessung:	WEV - Trimble GPS	Maßstab: 1:3000
Bearb. 11.04.25	Riedel			
Gepr.		Lagesystem:	ETRS89 UTM33	
Gen.		Höhensystem:	DHHN2016	