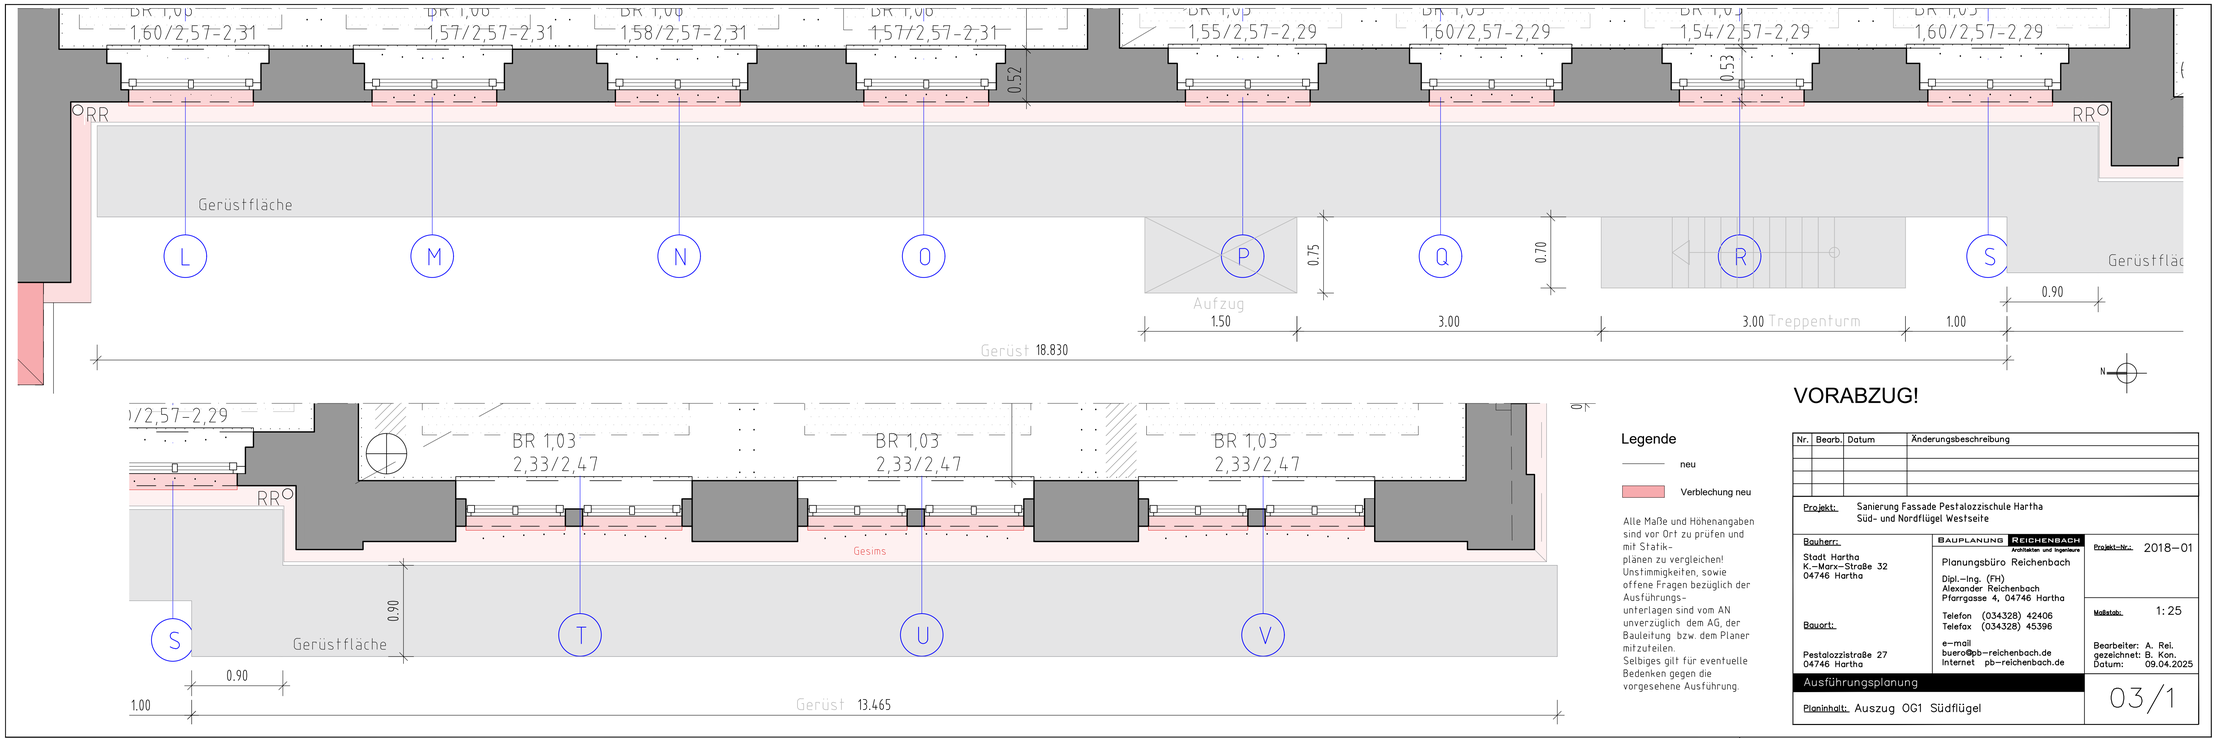

VORABZUG!

Legende

neu

Verblechung neu

Alle Maße und Höhenangaben sind vor Ort zu prüfen und mit Statik-planen zu vergleichen! Unstimmigkeiten, sowie offene Fragen bezüglich der Ausführungs-unterlagen sind vom AN unverzüglich dem AG, der Bauleitung bzw. dem Planer mitzuteilen. Selbiges gilt für eventuelle Bedenken gegen die vorgesehene Ausführung.

Nr.	Bearb.	Datum	Änderungsbeschreibung

Projekt: Sanierung Fassade Pestalozzischule Hartha
Süd- und Nordflügel Westseite

Bauherr:
Stadt Hartha
K.-Marx-Straße 32
04746 Hartha

Bauort:
Pestalozzistraße 27
04746 Hartha

BAUPLANUNG REICHENBACH Architekten und Ingenieure
Planungsbüro Reichenbach
Dipl.-Ing. (FH)
Alexander Reichenbach
Pfarrgasse 4, 04746 Hartha
Telefon (034328) 42406
Telefax (034328) 45396
e-mail
buero@pb-reichenbach.de
Internet pb-reichenbach.de

Projekt-Nr.: 2018-01

Maßstab: 1:25

Bearbeiter: A. Rei.
gezeichnet: B. Kon.
Datum: 09.04.2025

Ausführungsplanung

Planinhalt: Auszug OG1 Südflügel

03/1