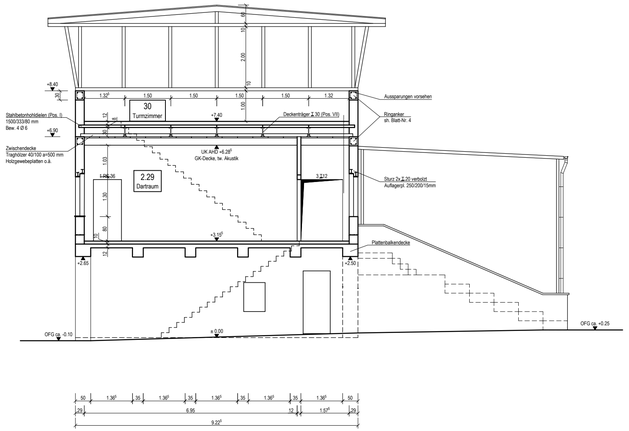

Schnitt A-A

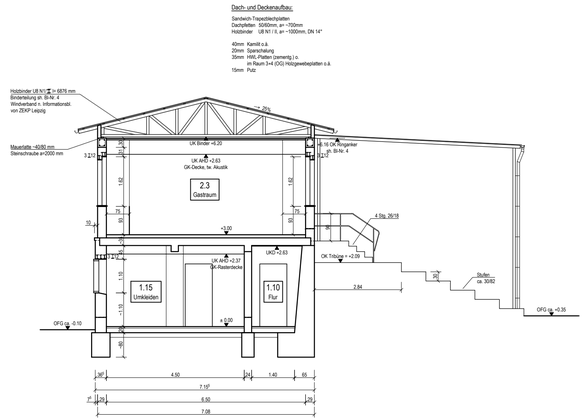

Schnitt B-B

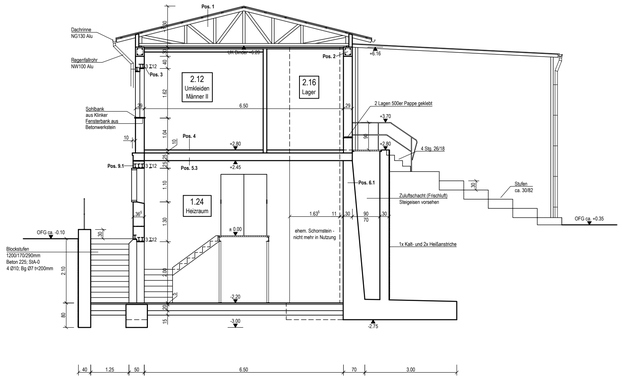

Schnitt C-C

± 0,00m = 104,50m ü.NHN

GENEHMIGUNGSPLAN

Index	Datum	Änderung	Bearbeiter	Freigabe
00	17.02.2025	Planerstellung	KG	

Auftraggeber

Große Kreisstadt Meißen
Stadtbauamt
01662 Meißen

Projektbezeichnung

Energetische Sanierung Stadiongebäude
Heiliger Grund
01662 Meißen

Bearbeiter: K. Galler
Planformat: 841 x 297
Datum: 17.02.2025
Maßstab: 1 : 100
Freigabe
CAD Nummer: HG09SN100.dwg
Xref

Planinhalt

Schnitt A-A, B-B, C-C
mit Umbau Sanitäranlagen und
Schaffung Barrierefreiheit

Projekt-Nr.	Plannummer	Index
3033	H-G-09-SN-100	00