





Ansicht von der Hauptzufahrtsstraße

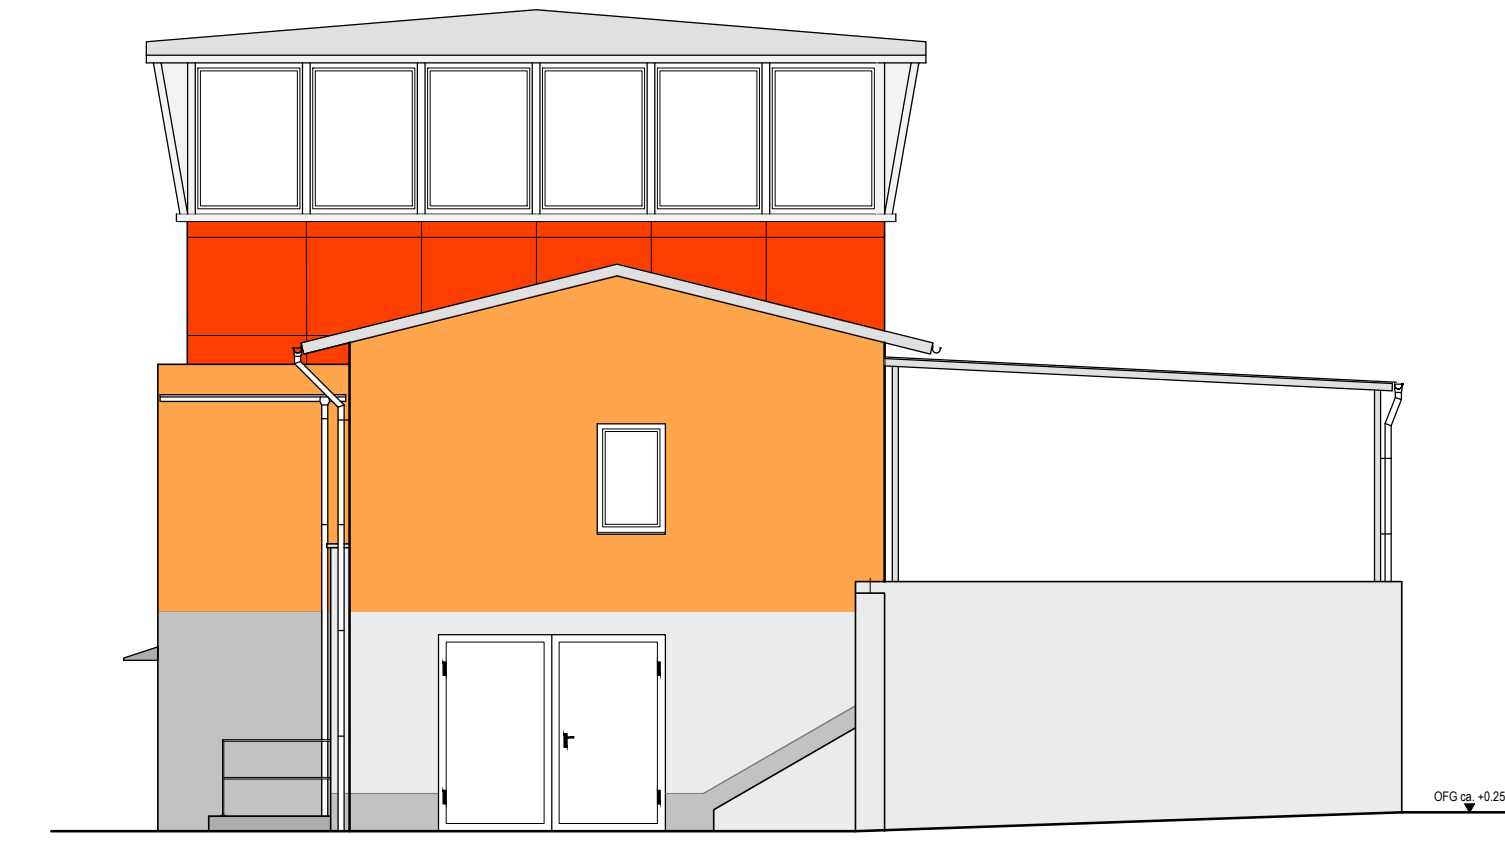

Giebelansicht

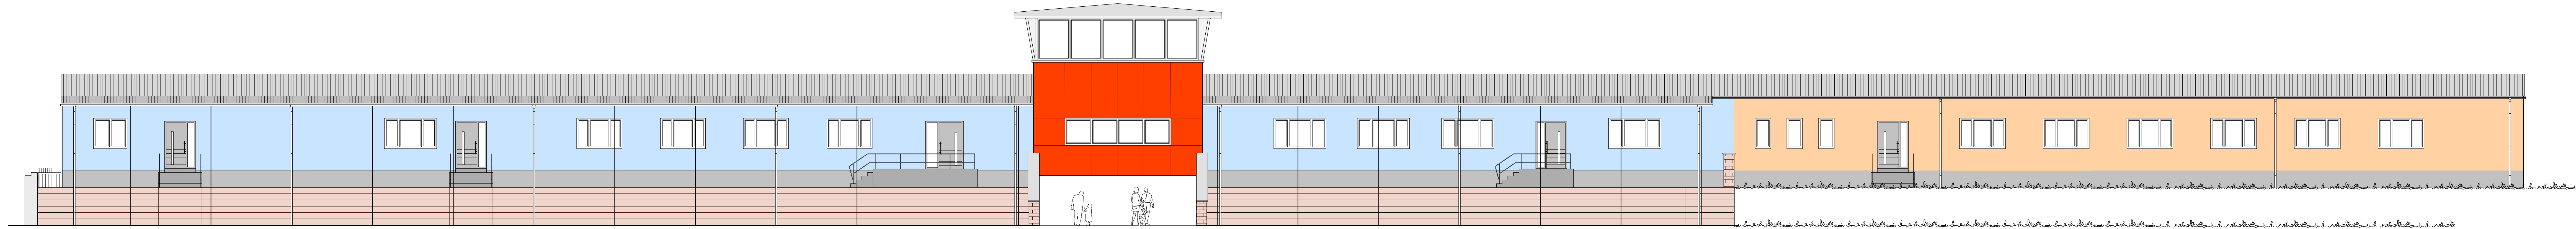

Ansicht vom Spielfeld

GENEHMIGUNGSPLAN

00	17.02.2025	Planerstellung		KG
Index	Datum	Änderung	Bearbeiter	Freigabe
Planung				
Große Kreisstadt Meißen Stadtbauamt 01662 Meißen				
Projektbezeichnung Energetische Sanierung Stadiongebäude Heiliger Grund 01662 Meißen			Bearbeiter K. Galler	Planformat 1700 x 420
			Datum 17.02.2025	Maßstab 1 : 100
			Freigabe	
Planninhalt			CAD Nummer HG09AN100.dwg	
Ansichten mit Umbau Sanitäranlagen und Schaffung Barrierefreiheit			Xref	
Projekt-Nr. 3033	Plannummer H-G-09-AN-100			Index 00