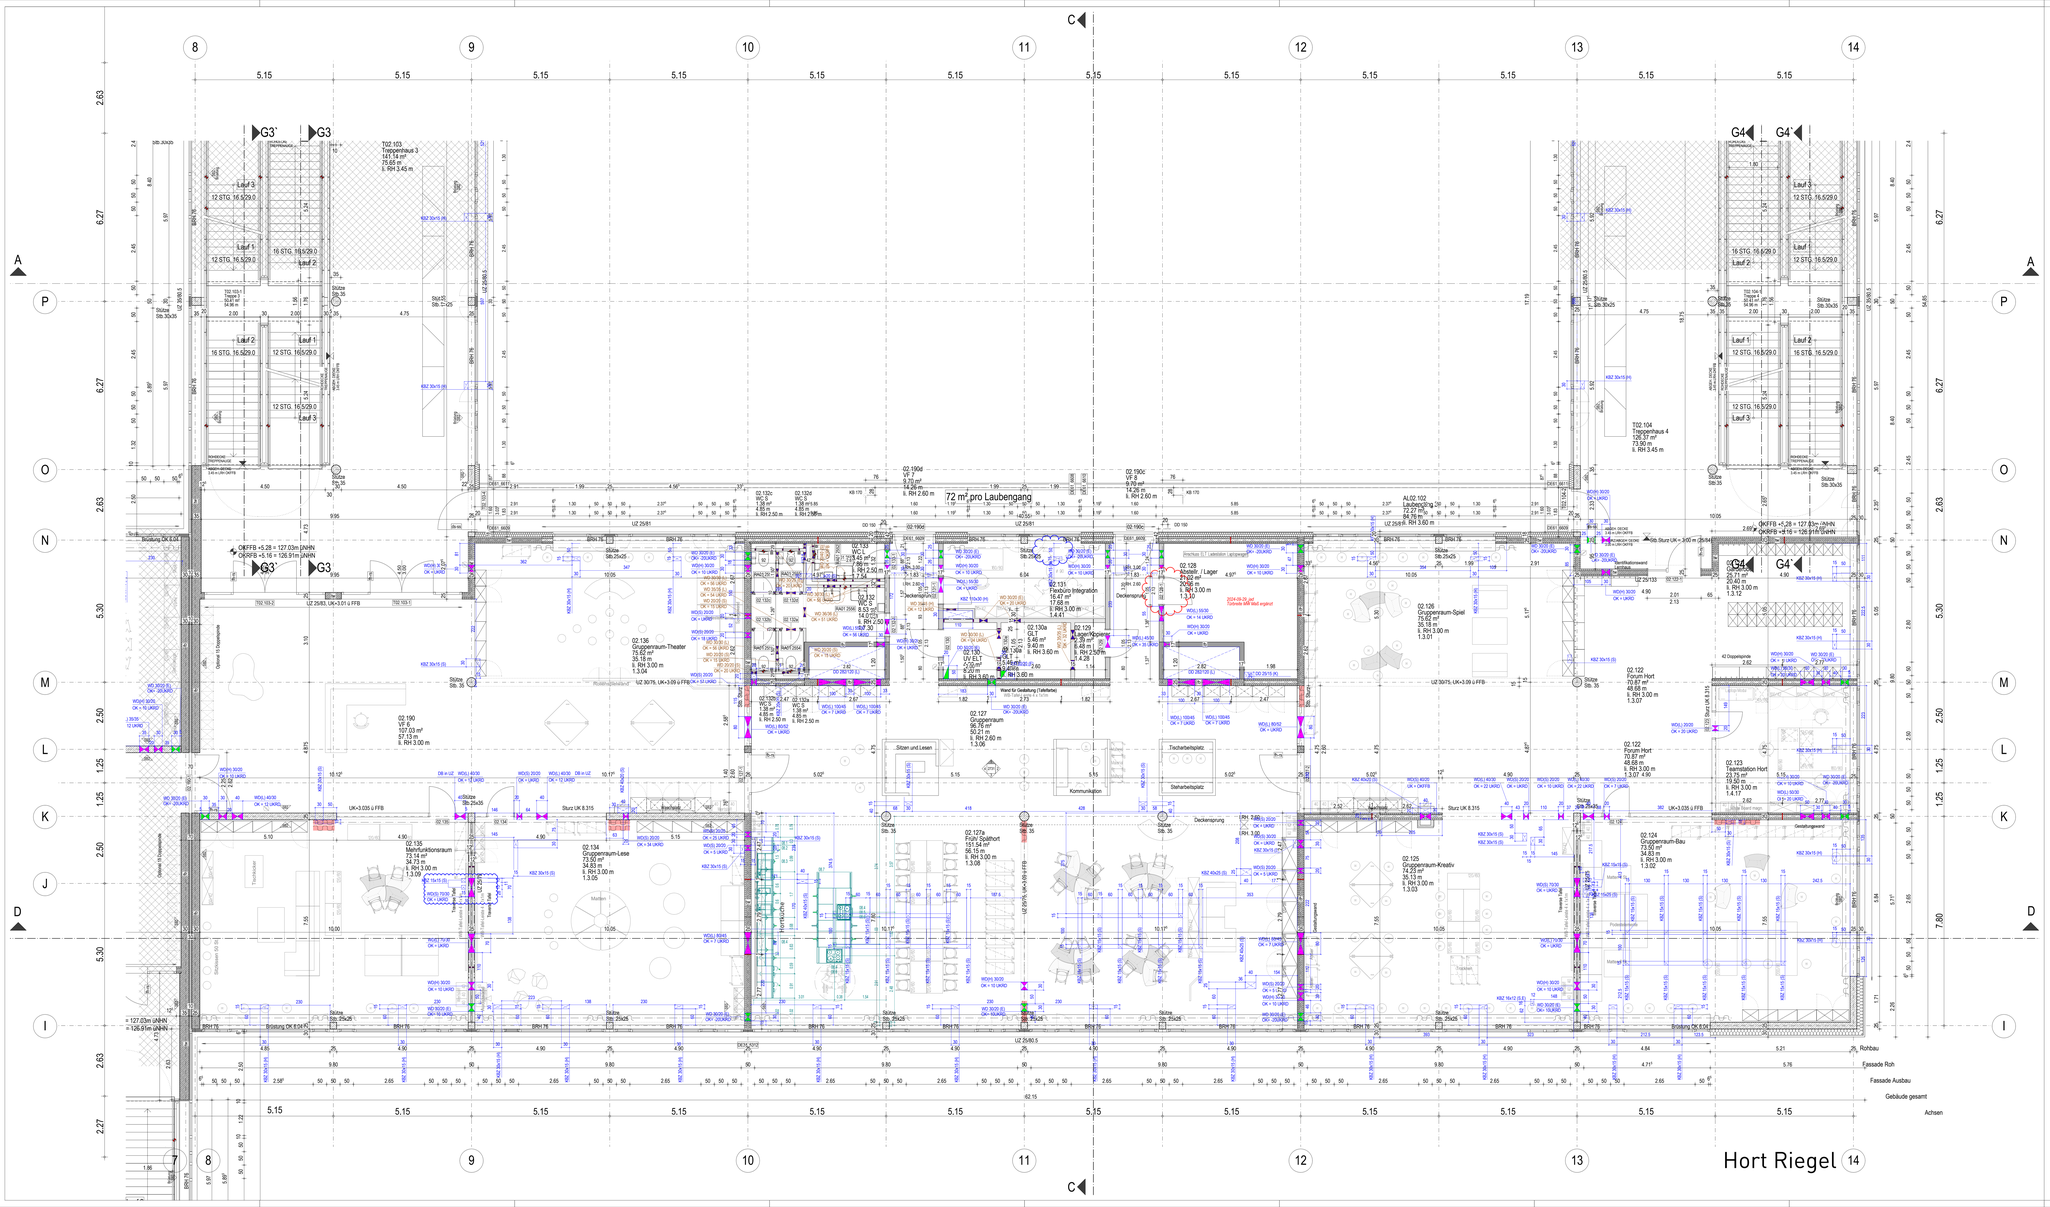

LEGENDE DURCHBRUCHSPLANUNG

- DECKENDURCHBRUCH, ECKIG
- DECKENDURCHBRUCH, RUND
- WANDDURCHBRUCH, ECKIG
- WANDDURCHBRUCH, ECKIG (ELT)
- WANDSCHLITZ
- ROHRHUEILSE / KERNBOHRUNG
- BODENAUSSPARUNG
- WANDDURCHBRUCH / BOHRZONE TROCKENBAU

WD	WANDDURCHBRUCH
RH	ROHRHUELSE
DD	DECKENDURCHBRUCH
H	HEIZUNGSINSTALLATION
K	KALTEINSTALLATION
L	LUEFTUNGSINSTALLATION
S	SANITAERINSTALLATION
ORFB	OBERKANTE ROHFUSSBODEN
OFFB	OBERKANTE FERTIGFUSSBODEN
UK	UNTERKANTE
OK	OBERKANTE

BEISPIEL

WD 30x15	WANDDURCHBRUCH (BxH) 30 x15 CM
OK+20 UKRD	OBERKANTE 20CM
	UNTER UNTERKANTE ROHDECKE
BODEN	BODENAUSSPARUNG (BxHxT)
AUSSPARUNG	BEZUG AUF OK BODENPLATTE AN JEWEILIGER POSITION
50/50/45	UNTERSCHEID ZW. BODENPLATTE UND BEREICH VERTIEFUNG

LEGENDE OBJEKTPLANUNG

WÄNDE IM NEUBAU

- STAHLBETON / STAHLBETON-WU
- STAHLBETON MIT BRANDSCHUTZANFORDERUNG
- HALBFERTIGTEIL / HFT-WU
- HALBFERTIGTEIL MIT BRANDSCHUTZANFORDERUNG
- VOLLFERTIGTEIL (TREPPENLAUF, LAUBENGANG)
- VOLLFERTIGTEIL (TRL, LG) MIT BRANDSCHUTZANFORDERUNG
- MAUERWERK
- MAUERWERK MIT BRANDSCHUTZANFORDERUNG
- ESTRICH, UNBEWEHRTER BETON
- GIPSKARTON
- GIPSKARTON MIT BRANDSCHUTZANFORDERUNG
- STAHL-GLAS-WAND / -TÜR
- WÄRMEDÄMMUNG, WEICH
- SICHTBETON QUALITÄT SB3 (nach Merkblatt Sichtbeton der Bundesvereinigung der Deutschen Zementindustrie)
- SICHTBETON QUALITÄT SB2 (nach Merkblatt Sichtbeton der Bundesvereinigung der Deutschen Zementindustrie)
- FUGE VFTAHT

BRANDWIDERSTAND DER BAUTEILE

- F — FEUERHEMMENDE BAUTEILE (EI 30 / F 30)
- K — FEUERBESTÄNDIGE BAUTEILE (EI 90 / F 90)
- T — TREPPENRAUMWAND (EI 90-M / F 30 A-M)
- H — ABSCHLUSS RAUCHDICHT
- K — ABSCHLUSS DICHTSCHLIESSEND
- H-S — ABSCHLUSS FEUERHEMMEND
- K — MIT RAUCHSCHUTZFUNKTION
- H-S — ABSCHLUSS FEUERBESTÄNDIG MIT RAUCHSCHUTZFUNKTION

ROHBAU SONSTIGES

- SCHACHT NACH UNTEN / NACH OBEN
- DA — DACHABLAUF
- DA-Not — DA-Not NOTABLAUF
- BE — BODENABLAUF

BRANDSCHUTZ SONSTIGES

- FEUERLÖSCHER
- ENTNAHMESCHRANK LÖSCHWASSER

SCHALLSCHUTZ

- SSW-FG — SCHALLDÄMMMASZ WAND
- SSW-FLT — SCHALLDÄMMMASZ TÜR, RECHENWERT NACH DIN 4109

MASZE

- OKFFB — OBERKANTE FERTIGFUSSBODEN
- OKRFB — OBERKANTE ROHFUSSBODEN
- LRH — LICHTE RAUMHÖHE
- BRH — BRUSTUNGSHÖHE (OKFFB - OK ROHBAUBRÜSTUNG)
- +HOHENGANE FERTIG / +HOHENGANE ROH
- DECKENSPRUNG UK ROHDECKE 123 m OKFFB UK ROHDECKE 24 m OKFFB
- LRH 2.50 m / LRH 2.40 m
- +=UKFFB +=UKRD +=WANDOS

RAUMMATRIX

- WANDANSICHT
- PLANNUMMER WANDANSICHT

RAUMBESCHRIFTUNG

01.001 — RAUMNUMMER
2.30 m² — RAUMBEZEICHNUNG
6.13 m — FLÄCHE
li. RH 3.96 m — LIKRAFT
1.5.1.01 — RAUMNUMMER RFP

DETAILVERWEIS

DE25-3076 ODER DE25-3076

DETAILNUMMER AUS PLANNUMMER 1

0 1.7 8 8 1 g 5 0 2 v 2 5 A 0 6 0 2 5 0 2 3 6 5 H A

- 1=GEPLO
- 2=PLANUNGSSTUFE
- 3=RAWASOS

SKIZZENVERWEIS

ANSCHLUSS PLANAUSSCHNITT

FLIESEN

- VERLEGUNG VON ACHSE FUGE
- VERLEGUNG VON MITTE FUGE

LEGENDE SONNEN- UND SICHTSCHUTZ

- BLENDSCHUTZVORHANG
- VERDUNKELUNGSROLLO INNEN
- VERDUNKLUNGSVORHANG
- VORHANG MIT AKUSTIKFUNKTION
- VORHANG ABWISCHBAR
- JALOUSIE

HINWEIS

ALLE ANGABEN VON UNTERZUGSHÖHEN BEZIEHEN SICH AUF UK ROHDECKE
ALLE ANGABEN VON TÜR- UND BRUSTUNGSHÖHEN SIND ROHHÖHEN AB OK FERTIGFUSSBODEN.

DIESER PLAN GILT AUSSCHLIESSLICH IN VERBINDUNG MIT DEN ZUGEHÖRIGEN STATIKPLÄNEN.
ALLE MASZE SIND VOM AUFTRAGNEHMER VOR BEGINN DER ARBEITEN EIGENVERANTWORTLICH AM BAU ZU PRÜFEN. MASZABWEICHUNGEN SIND DER BAULEITUNG UMGEHEND MITZUTEILEN.

Index	Art der Änderung	Datum	Name
H	RB Fassade Innenhof, Türöffnung MW, Deckensprung AHD	17.09.2024	jad
G	KBZ verschoben	30.08.2024	jad
F	KBZ verschoben	23.08.2024	jad
E	Lernhauseuffuhrung, Spinde, Fertigteiltreppen	13.08.2024	jad
D	Gebäudetrennwand, DB angepasst, Freigabe Rohbau	02.05.2024	jad
C	in angepasster DB Planung	10.11.2023	jad
B	Anpassung Fassade und Kerne	07.11.2023	jad
A	Rohbau LV	31.05.2023	jad

Zur Verifizierung des Planes können Anbindemaße der Fenster und Türen bzw. nicht vermaßte Elemente oder Bereiche aus dem Plan abgegriffen werden.

STADT LEIPZIG
- Amt für Gebäudemanagement -
NEUES RATHAUS 04092 LEIPZIG

Objekt
Campus Dösner Weg
Neubau einer Gemeinschaftsschule mit Zweifeldsporthalle
Dösner Weg 39
04103 Leipzig

Auftraggeber
Stadt Leipzig
Martin-Luther-Ring 4/6
04109 Leipzig

FREIGABE
Leipzig,
GF/DATUM

Übersicht / Lage- / Höhenbezug
±0,00m = 121,75 über NHN

Architekt
FREIGABE
Dresden,
GF/DATUM PLANVERFASSER

Fachplaner

Fachplaner

Fachplaner

Fachplaner

Inhalt DWG Dateien

Architekt	017881_g001_xx_5_ARC_01OG_---_XXXX_H	17.09.2024
TGA	017881_g001_xx_5_GLE_01OG_0050_0011_C ergänzt	15.11.2023
FUR		
Küche	017881_g001_01_5_NUT_01OG_A	12.10.2023

Planbezeichnung
Grundriss 1. Obergeschoss
Gebäudeteil 2-2

Leistungsphase: Ausführungsplanung — FREIGABE

Datei:		Blatt-:	0236
017881_g001_02_5_ARC_01OG_0050_0236_H		Maßstab:	1:50
gezeichnet:	Datum: 20.02.2025	Projekt: 900/1920	

H/B = 900 / 1920 (1.73m²)

Atelier Jan