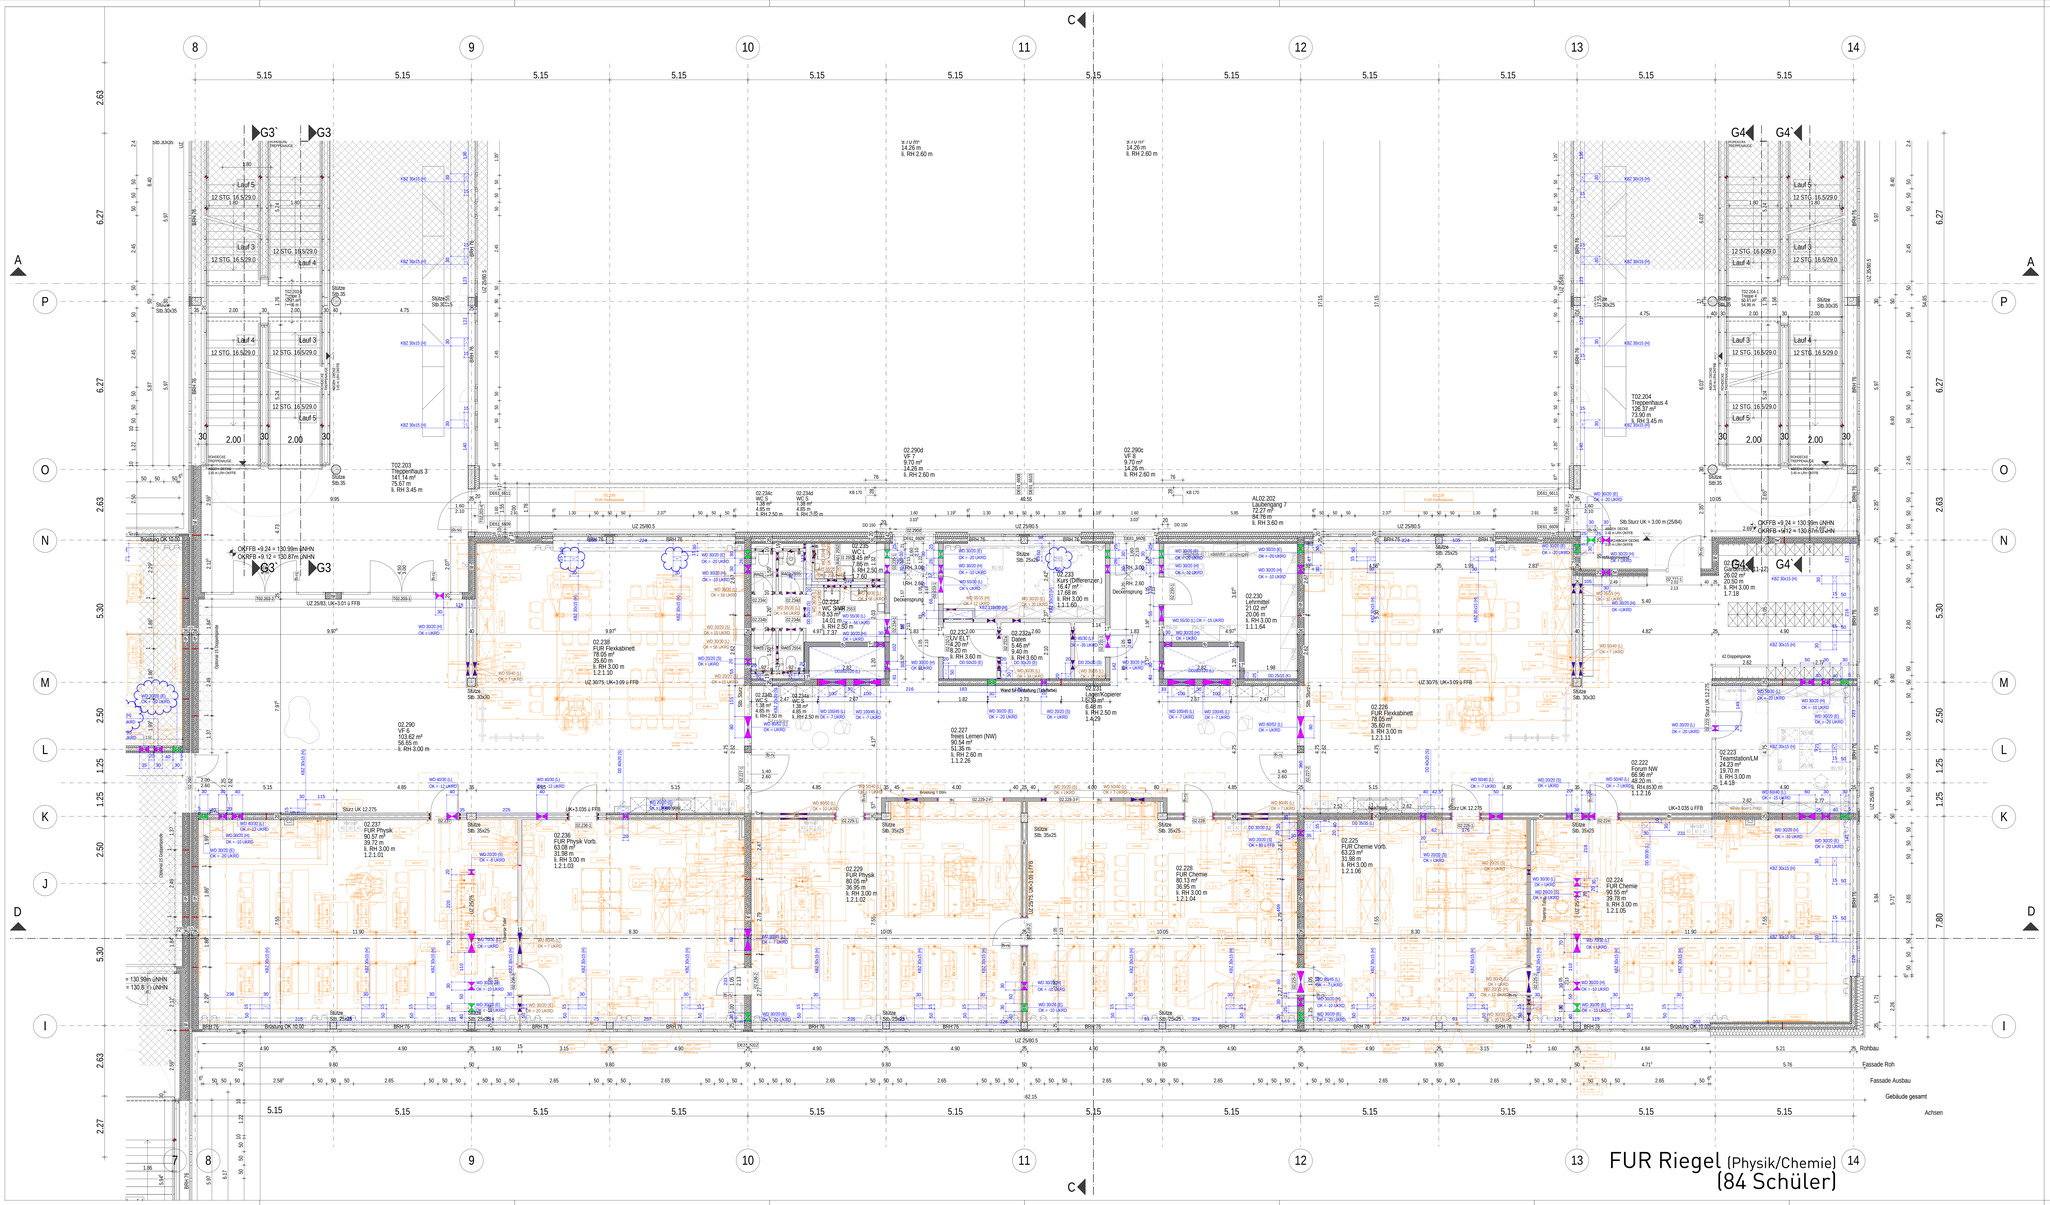

LEGENDE DURCHBRUCHSPLANUNG

- DECKENDURCHBRUCH, ECKIG
- DECKENDURCHBRUCH, RUND
- WANDDURCHBRUCH, ECKIG
- WANDDURCHBRUCH, ECKIG (ELT)
- WANDSCHUTZ
- ROHRHUELSE / KERNBOHRUNG
- BODENAUSSPARUNG
- WANDDURCHBRUCH / BOHRZONE TROCKENBAU

WD	WANDDURCHBRUCH
RH	ROHRHUELSE
DO	DECKENDURCHBRUCH
H	HEIZUNGSINSTALLATION
K	KAELTEINSTALLATION
L	LUEFTUNGSINSTALLATION
S	SANITAERINSTALLATION
OKRFB	OBERKANTE ROHFUSSBODEN
OKFFB	OBERKANTE FERTIGFUSSBODEN
UK	UNTERKANTE
OK	OBERKANTE

BEISPIEL

WD 30x15	WANDDURCHBRUCH (BxH) 30 x15 CM
OK=20 LKRD	OBERKANTE 20CM
	UNTER UNTERKANTE ROHDECKE
BODEN	BODENAUSSPARUNG (BxH=T)
AUSSPARUNG	BEZUG AUF OK BODENPLATTE AN JEWEILIGER POSITION
SOSO/45	UNTERSCHEID ZW. BODENPLATTE UND BEREICH VERTIEFUNG

LEGENDE OBJEKTPLANUNG

WÄNDE IM NEUBAU

- STAHLBETON / STAHLBETON-WU
- STAHLBETON MIT BRANDSCHUTZANFORDERUNG
- HALBFERTIGTEIL / HFT-WU
- HALBFERTIGTEIL MIT BRANDSCHUTZANFORDERUNG
- VOLLFERTIGTEIL (TREPPENLAUF, LAUBENGANG)
- VOLLFERTIGTEIL (TRL, LG) MIT BRANDSCHUTZANFORDERUNG
- MAUERWERK
- MAUERWERK MIT BRANDSCHUTZANFORDERUNG
- ESTRICH, UNBEWEHRTER BETON
- GIPSKARTON
- GIPSKARTON MIT BRANDSCHUTZANFORDERUNG
- STAHL-GLAS-WAND / -TUR
- WÄRMEDÄMMUNG, HART
- WÄRMEDÄMMUNG, WEICH
- SICHTBETON QUALITÄT SB3 (nach Merkblatt Sichtbeton des Bundesverbandes der deutschen Zementindustrie)
- SICHTBETON QUALITÄT SB2 (nach Merkblatt Sichtbeton des Bundesverbandes der deutschen Zementindustrie)
- FUGE VITAHT

BRANDWIDERSTAND DER BAUTEILE

- F — FEUERHEMMENDE BAUTEILE (EI 30 / F 30)
- F — FEUERBESTAENDIGE BAUTEILE (EI 90 / F 90)
- TR — TREPPENRAUMWAND (EI 90-M / F 90 A-M)
- H — ABSCHLUSS RAUCHDICHT
- R — ABSCHLUSS DICHTSCHLIESSEND
- R-S — ABSCHLUSS FEUERHEMMEND MIT RAUCHSCHUTZFUNKTION
- R-S — ABSCHLUSS FEUERBESTAENDIG MIT RAUCHSCHUTZFUNKTION

ROHBAU SONSTIGES

- SCHACHT NACH UNTEN / NACH OBEN
- DA — DACHABLAUF
- DA-Not — NOTABLAUF
- BE — BODENEINLAUF

BRANDSCHUTZ SONSTIGES

- FEUERLÖSCHER
- ENTRAUMSCHRANK LÖSCHWASSER

SCHALLSCHUTZ

- SSM — SCHALLSAMMASZ WAND
- SSW — SCHALLDÄMMASZ TÜR, RECHENWERT NACH DIN 4109

MASZE

OKFFB	OBERKANTE FERTIGFUSSBODEN
OKRFB	OBERKANTE ROHFUSSBODEN
LRH	LICHTE RAUMHÖHE
BRH	BRUSTUNGSHÖHE (OKFFB - OK ROHBAUBRÜSTUNG)

- HOHENGANE FERTIG
- HOHENGANE ROH

DECKENSPRUNG
UK ROHDECKE 0,03 m OKFFB
UK ROHDECKE 0,24 m OKFFB

LRH=2,50 m
LRH=2,40 m

- LICHTES RAUMMASZ
- =RAMMASZ

RAUMMATRIX

- WANDANSICHT
- PLANNUMMER WANDANSICHT

RAUMBESCHRIFTUNG

01.001
RAUMNUMMER
RAUMBEZEICHNUNG
FLÄCHE
LIEFERZONE
LRH
RAUMHÖHE
RAUMNUMMER RFP
2.32 qm
6.13 m
ü. RH 3.96 m
1.5.1.01

DETAILVERWEIS

DETAILNUMMER AUS PLANUNGSBEST.

- SKIZZENVERWEIS
- ANSCHLUSS PLANAUSSCHNITT

FLIESEN

- VERLEGUNG VON ACHSE FUGE
- VERLEGUNG VON MITTE FUGE

LEGENDE SONNEN- UND SICHTSCHUTZ

- BLENDSCHUTZVORHANG
- VERDUNKELUNGSROLLO INNEN
- VERDUNKLUNGSVORHANG
- VORHANG MIT AKUSTIKFUNKTION
- VORHANG ABWISCHBAR
- JALOUSIE

HINWEIS

ALLE ANGABEN VON UNTERZUGSHÖHEN BEZIEHEN SICH AUF UK ROHDECKE
ALLE ANGABEN VON TÜR- UND BRÜSTUNGSHÖHEN SIND ROHMASZEN AB OK FERTIGFUSSBODEN.

DIESER PLAN GILT AUSSCHLIESSLICH IN VERBINDUNG MIT DEN ZUGEHÖRIGEN STATIKPLÄNEN.
ALLE MASZE SIND VOM AUFTRAGNEHMER VOR BEGINN DER ARBEITEN EIGENVERANTWORTLICH AM BAU ZU PRÜFEN. MASZABWEICHUNGEN SIND DER BAULEITUNG UNVERZÜGLICH MITZUTEILEN.

Index	Art der Änderung	Datum	Name
H	FUR-Planung, Türöffnung STB / MW, Deckensprung AHD	25.09.2024	jad
G	FUR-Planung, Lernhausaufteilung, Spinde, Fertigstellungen	30.08.2024	jad
F	EB angepasst, Freigabe Rohbau	28.05.2024	jad
E	Durchbrüche, FUR aktualisiert	29.11.2023	jad
D	Anpassung Fassade und Kerne, Fachraumplanung eingelesen	14.11.2023	jad
C	Rohbau LV	31.05.2023	jad
B	angelesene FUR Planung eingelesen	14.03.2023	jad

Zur Verifizierung des Planes können Anbindemaße der Fenster und Türen bzw. nicht vermaßte Elemente oder Bereiche aus dem Plan abgegriffen werden.

STADT LEIPZIG
- Amt für Gebäudemanagement -
NEUES RATHAUS
04092 LEIPZIG

Objekt
Campus Dösner Weg
Neubau einer Gemeinschaftsschule mit Zweifeldsporthalle
Dösner Weg 39
04103 Leipzig

Auftraggeber
Stadt Leipzig
Martin-Luther-Ring 4/6
04109 Leipzig

FREIGABE
i.Abtlg.
ORTSPLAN

Übersicht / Lage- / Höhenbezug
±0,00m = 121,75 über NHN

Architekt

FREIGABE
Dresden,
ORTSPLAN
PLANERFASSER

Fachplaner

Fachplaner

Fachplaner

Fachplaner

Inhalt DWG Dateien		
Architekt	017881_g001_vx_5_ARC_020G_---_XXXX_G	25.09.2024
TGA	017881_g001_vx_5_XUE_020G_0050_0031_A	17.01.2024
FUR	017881_g001_vx_5_NUT_020G_---_XXXX_E	21.01.2025

Planbezeichnung
Grundriss 2. Obergeschoss
Gebäudeteil 2-2

Leistungsphase: Ausführungsplanung — FREIGABE

Datei		Blatt-Nr.	
017881_g001_02_5_ARC_02OG_0050_0246_H			0246
gezeichnet	Datum: 20.02.2025	Planungsstand	900/1920
		Maßstab	1:50

H/B = 900 / 1920 (1.73:1*)

Abplan 2