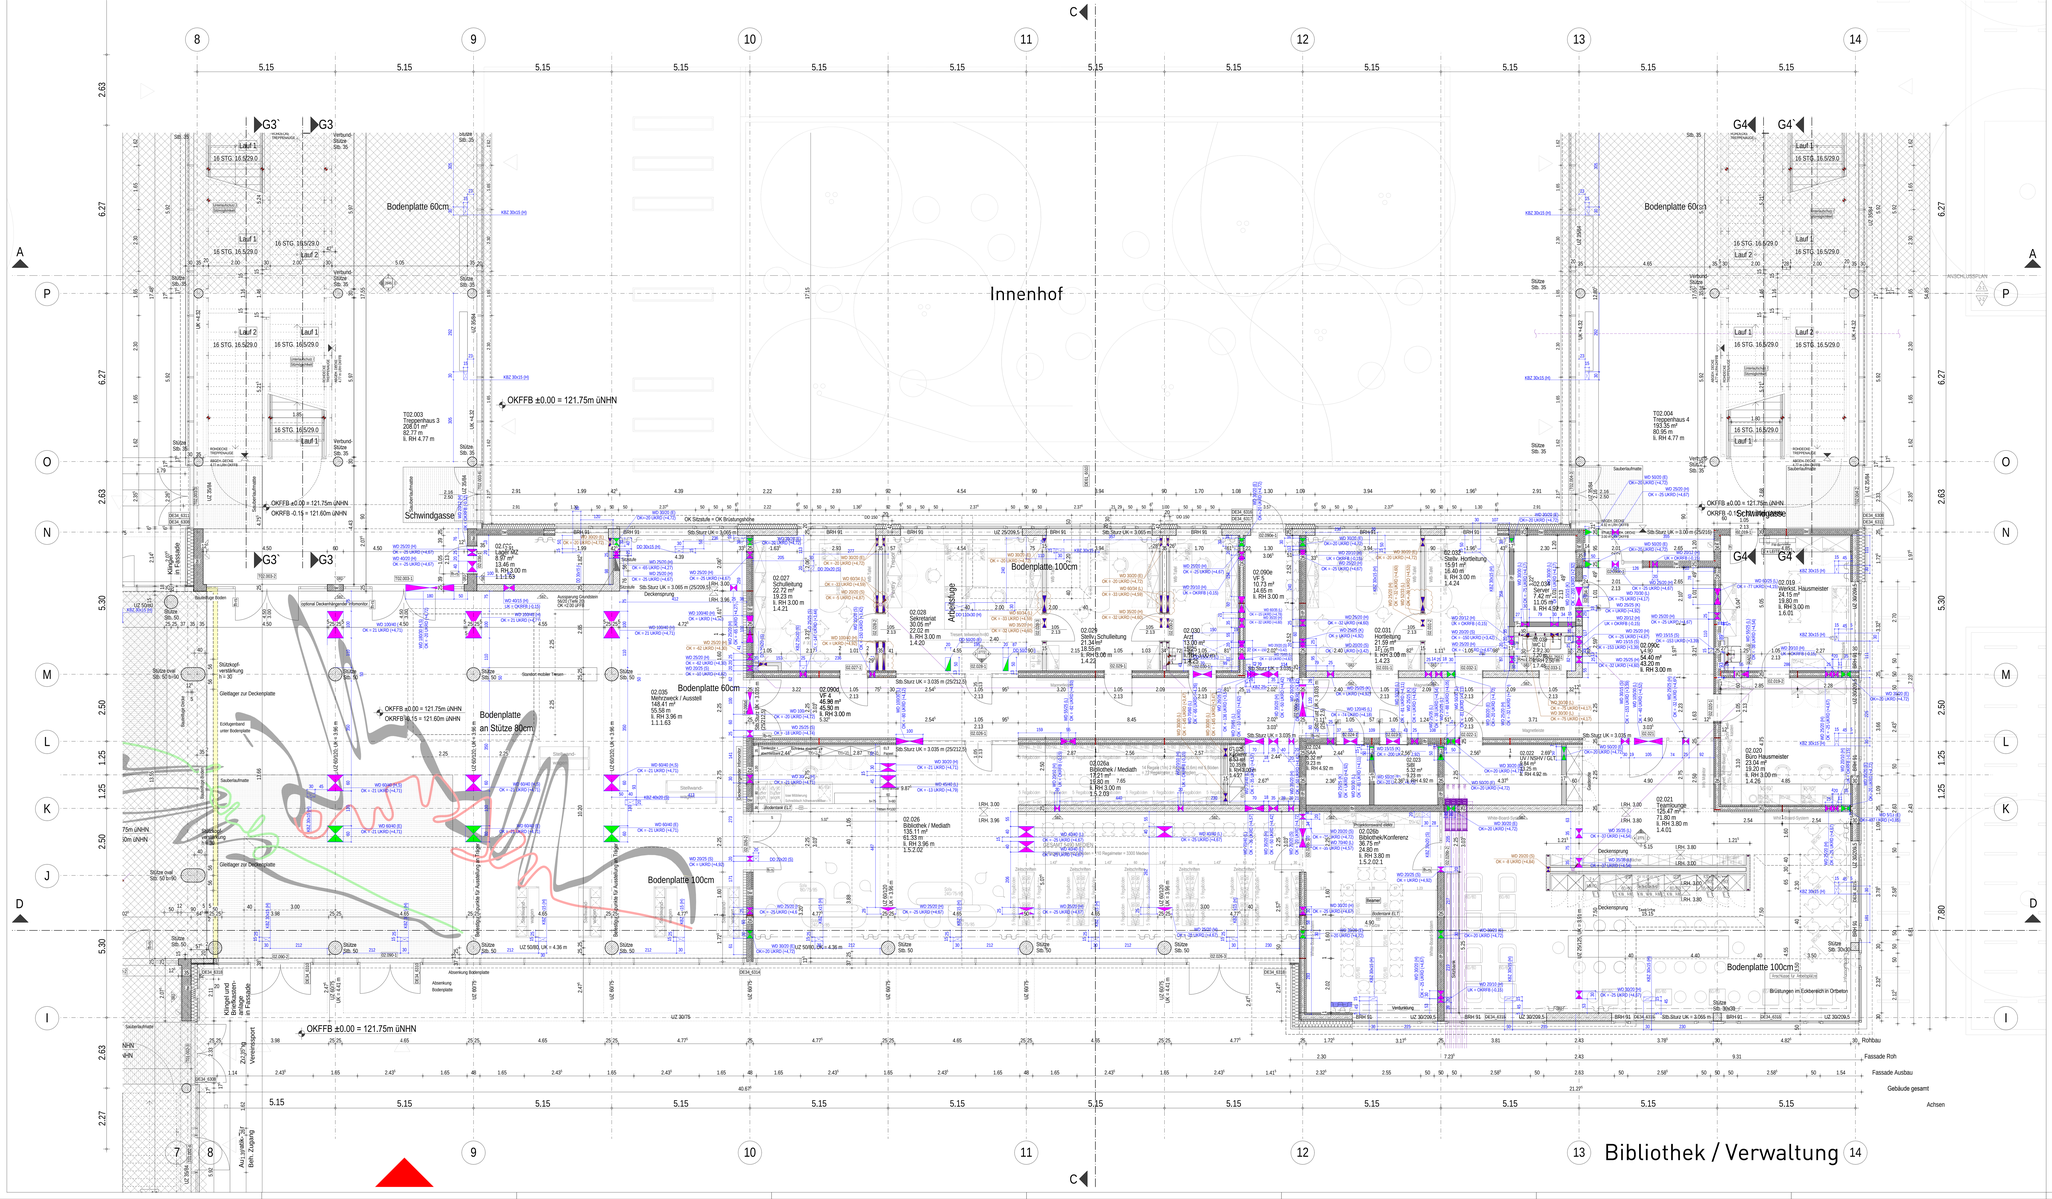

LEGENDE DURCHBRUCHSPLANUNG

- DECKENDURCHBRUCH, ECKIG
- DECKENDURCHBRUCH, RUND
- WANDDURCHBRUCH, ECKIG
- WANDDURCHBRUCH, ECKIG (ELT)
- WANDSCHLITZ
- ROHRHUELSE / KERNBOHRUNG
- BODENAUSSPARUNG
- WANDDURCHBRUCH / BOHRZONE TROCKENBAU

WD	WANDDURCHBRUCH
RH	ROHRHUELSE
DD	DECKENDURCHBRUCH
H	HEIZUNGSINSTALLATION
K	KAELTEINSTALLATION
L	LUEFTUNGSINSTALLATION
S	SANITAERINSTALLATION
ORFB	OBERKANTE ROHFUSSBODEN
OFFB	OBERKANTE FERTIGFUSSBODEN
UK	UNTERKANTE
OK	OBERKANTE

BEIPSIEL

WD 30x15	WANDDURCHBRUCH (B/H) 30 x15 CM
OK=20 LKRD	OBERKANTE 20CM
	UNTER UNTERKANTE ROHDECKE
BODEN	BODENAUSSPARUNG (B/H/T)
AUSSPARUNG	BEZUG AUF OK BODENPLATTE AN JEWEILIGER POSITION
50/50/45	UNTERSCHIED ZW. BODENPLATTE UND BEREICH VERTIEFUNG

LEGENDE OBJEKTPLANUNG

WÄNDE IM NEUBAU

- STAHLBETON / STAHLBETON-WU
- STAHLBETON MIT BRANDSCHUTZANFORDERUNG
- HALBFERTIGTEIL / HFT-WU
- HALBFERTIGTEIL MIT BRANDSCHUTZANFORDERUNG
- VOLLFERTIGTEIL (TREPPENLAUF, LAUBENGANG)
- VOLLFERTIGTEIL (TRL, LG) MIT BRANDSCHUTZANFORDERUNG
- MAUERWERK
- MAUERWERK MIT BRANDSCHUTZANFORDERUNG
- ESTRICH, UNBEHANDELTER BETON
- GIPSKARTON
- GIPSKARTON MIT BRANDSCHUTZANFORDERUNG
- STAHL-GLAS-WAND / -TÜR
- WÄRMEDÄMMUNG, HART
- WÄRMEDÄMMUNG, WEICH
- SICHTBETON QUALITÄT SB3 (nach Merkblatt Sichtbeton des Bundesministeriums für Raumordnung, Bauwesen und Städtebau)
- SICHTBETON QUALITÄT SB2 (nach Merkblatt Sichtbeton des Bundesministeriums für Raumordnung, Bauwesen und Städtebau)
- FUGE VFT/HFT

SCHALLSCHUTZ

- SCHALLDÄMMMASZ WAND
- SCHALLDÄMMMASZ TÜR, RECHENWERT NACH DIN 4109

MASZE

OKFFB	OBERKANTE FERTIGFUSSBODEN
OKRFB	OBERKANTE ROHFUSSBODEN
LRH	LICHTE RAUMHÖHE
BRH	BRUSTUNGSHÖHE (OKFFB - OK ROHBAUBRÜSTUNG)

- HOHENGANE FERTIG
- HOHENGANE ROH

DECKENSPRUNG
- UK ROHDECKE 3.00 m OKFFB
- UK ROHDECKE 2.50 m OKFFB

LRH = 2.50 m
LRH = 2.40 m

- LICHTMASZ
- ACHSMASZ
- HÖHENMASZ

FLIESEN

- VERLEGUNG VON ACHSE FUGE
- VERLEGUNG VON MITTE FUGE

BRANDWIDERSTAND DER BAUTEILE

R	FEUERHEMMENDE BAUTEILE (E30 / F 30)
N	FEUERBESTÄNDIGE BAUTEILE (E180 / F 90)
	TREPPENRAUMWAND (E 90/M / F 30 A/M)
M	ABSCHLUSS RAUCHDICHT
H	ABSCHLUSS DICHTSCHLIESZEND
R/S	ABSCHLUSS FEUERHEMMEND MIT RAUCHSCHUTZFUNKTION
R/M	ABSCHLUSS FEUERBESTÄNDIG MIT RAUCHSCHUTZFUNKTION

ROHBAU SONSTIGES

- SCHICHT NACH UNTEN / NACH OBEN
- DA DACHABLAUF
- DA Aqd NOTABLAUF
- BE BODENEINLAUF

BRANDSCHUTZ SONSTIGES

- FEUERLÖSCHER
- ENTNAHMESCHRANK LÖSCHWASSER

RAUMMATRIX

- WANDANSICHT
- PLANNUMMER WANDANSICHT

RAUMBESCHRIFTUNG

01.001	RAUMNUMMER
2.30 m²	RAUMBEZEICHNUNG
6.13 m	FLÄCHE
li. RH 3.96 m	LICHTHÖHE
1.5.1.01	UNIFORMES RAUMKÜRZEL RAUMNUMMER RFP

DETAILVERWEIS

- DE25.3076 ODER DE25.3076
- DETAILNUMMER AUS PLANNUMMER 1
- 0 1 2 3 4 5 6 7 8 9 10 11 12 13 14 15 16 17 18 19 20 21 22 23 24 25 26 27 28 29 30 31 32 33 34 35 36 37 38 39