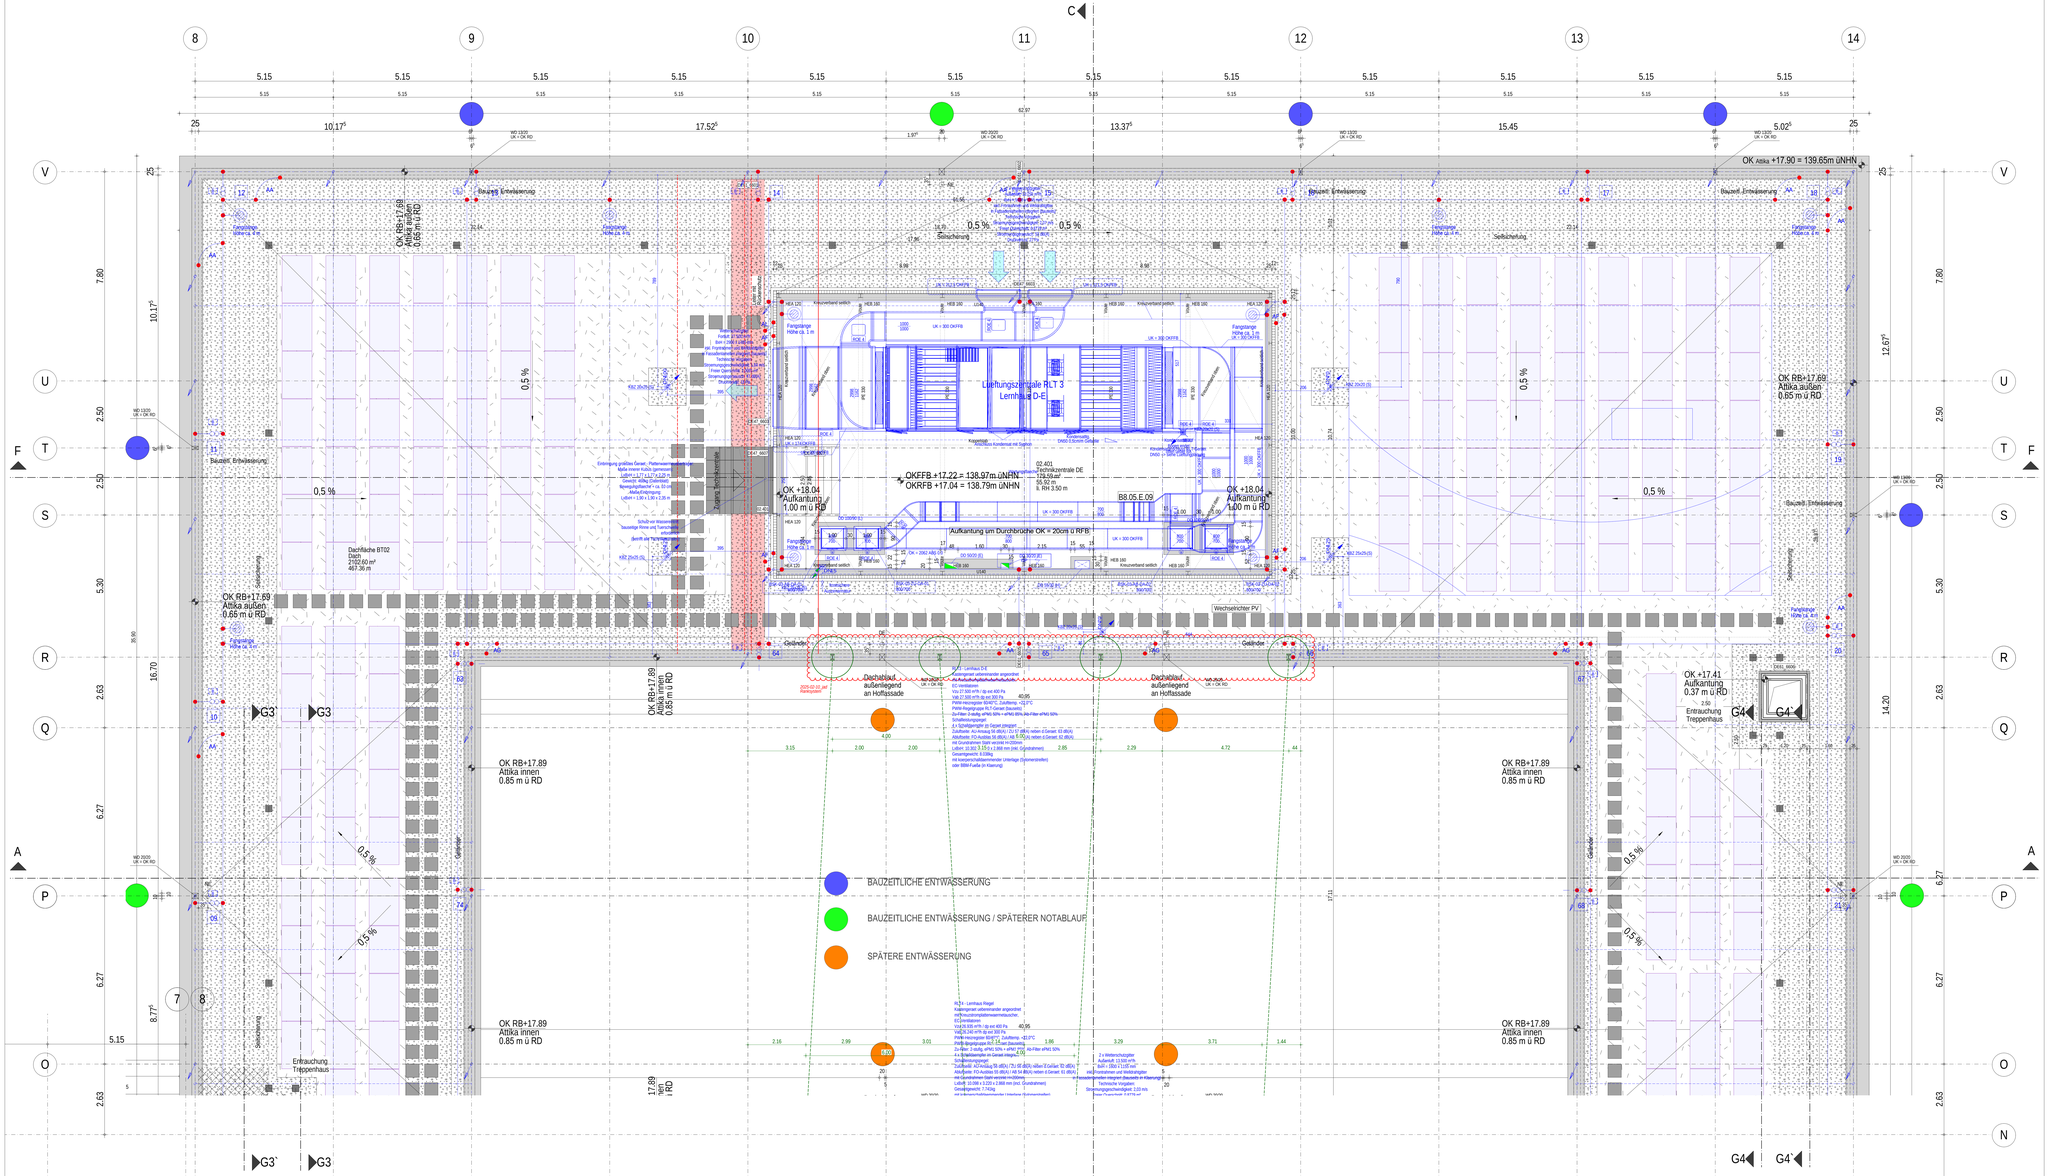


## LEGENDE OBJEKTPLANUNG

### WÄNDE IM NEUBAU

- STAHLBETON / STAHLBETON-WU
- STAHLBETON MIT BRANDSCHUTZANFORDERUNG
- HALBFERTIGTEIL / HFT-WU
- HALBFERTIGTEIL MIT BRANDSCHUTZANFORDERUNG
- VOLLFERTIGTEIL (TREPPENLAUF, LAUBENGANG)
- VOLLFERTIGTEIL (TRL, LG) MIT BRANDSCHUTZANFORDERUNG
- MAUERWERK
- MAUERWERK MIT BRANDSCHUTZANFORDERUNG
- ESTRICH, UNBEHINDERTER BETON
- GIPSKARTON
- GIPSKARTON MIT BRANDSCHUTZANFORDERUNG
- STAHL-GLAS-WAND / -TÜR
- WÄRMEDÄMMUNG, WEICH
- WÄRMEDÄMMUNG, HART
- SICHTBETON QUALITÄT SB3 (nach Merkblatt Sichtbeton des Bundesverbandes der deutschen Zementindustrie)
- SICHTBETON QUALITÄT SB2 (nach Merkblatt Sichtbeton des Bundesverbandes der deutschen Zementindustrie)
- FUGE VITSHT

### BRANDWIDERSTAND DER BAUTEILE

- H FEUERHEMMENDE BAUTEILE ( EI 30 / F 30 )
- H FEUERBESTÄNDIGE BAUTEILE ( EI 90 / F 90 )
- M TREPPENRAUMWAND ( EI 90-M / F 90-A-M )
- H ABSCHLUSS RAUCHDICHT
- H ABSCHLUSS DICHTSCHLIESSEND
- H-S ABSCHLUSS FEUERHEMMEND MIT RAUCHSCHUTZFUNKTION
- H-S ABSCHLUSS FEUERBESTÄNDIG MIT RAUCHSCHUTZFUNKTION

### ROHBAU SONSTIGES

- SCHACHT NACH UNTEN / NACH OBEN
- DA DACHABLAUF
- DA-Not NOTABLAUF
- BE BODENENTLÜFT

### BRANDSCHUTZ SONSTIGES

- FEUERLÖSCHER
- ENTNAHMESCHRANK LÖSCHWASSER

### SCHALLSCHUTZ

- SSW-FG SCHALLDÄMMMASZ WAND
- TÜR-SCHALLSCHUTZTÜR, RECHENWERT NACH DIN 4109
- TÜR-SW NACH

### MASZE

- OKFFB OBERKANTE FERTIGFUSSBODEN
- OKRFB OBERKANTE ROHFUSSBODEN
- LRH LICHTE RAUMHÖHE
- BRH BRUSTUNGSHÖHE (OKFFB - OK ROHBAUBRÜSTUNG)
- HÖHENGANE FERTIG
- HÖHENGANE ROH
- DECKENSPRUNG UK ROHDECKE 0,03 m OKFFB
- UK ROHDECKE 0,14 m OKFFB
- LRH 2,50 m
- LRH 2,40 m

### RAUMMATRIX

- WANDANSICHT
- PLANNUMMER WANDANSICHT

### RAUMBESCHRIFTUNG

01.001 RAUMNUMMER
2,50 cm RAUMBEZEICHNUNG
6,13 m² FLÄCHE
lt. RH 3,96 m LICHTHÖHE
1.5.1.01 RAUM-RAUMNUMMER RFP

### DETAILVERWEIS

- DE25-S76 OBER SCS-S76
- DETAILNUMMER ACS PLANNUMMER
- SKIZZENVERWEIS
- ANSCHLUSS PLANAUSSCHNITT

### FLIESEN

- VERLEGUNG VON ACHSE FUGE
- VERLEGUNG VON MITTE FUGE

### LEGENDE SONNEN- UND SICHTSCHUTZ

- BLENDSCHUTZVORHANG
- VERDUNKELUNGSROLLO INNEN
- VERDUNKLUNGSVORHANG
- VORHANG MIT AKUSTIKFUNKTION
- VORHANG ABWISCHBAR
- JALOUSIE

## HINWEIS

ALLE ANGABEN VON UNTERZUGSHÖHEN BEZIEHEN SICH AUF UK ROHDECKE
ALLE ANGABEN VON TÜR- UND BRÜSTUNGSHÖHEN SIND ROHHÖHEN AB OK FERTIGFUSSBODEN.

DIESER PLAN GILT AUSSCHLIESSLICH IN VERBINDUNG MIT DEN ZUGEHÖRIGEN STATIKPLÄNEN.
ALLE MASZE SIND VOM AUFTRAGNEHMER VOR BEGINN DER ARBEITEN EIGENVERANTWORTLICH AM BAU ZU PRÜFEN. MASZABWEICHUNGEN SIND DER BAULEITUNG UMGEHEND MITZUTEILEN.

| Index | Art der Änderung | Datum | Name |
|---|---|---|---|
| H | Befestigung Zugseile Ranksystem | 10.02.2025 | jad |
| G | Photovoltaik | 18.12.2024 | jad |
| F | Freigabe Rohbau | 28.10.2024 | jad |
| E | Erweiterung Photovoltaikoption | 06.09.2024 | jad |
| D | Durchbrüche, Aufkantungen TZ, Höhe Sockel TZ | 26.06.2024 | jad |
| C | Bauzeitliche Entwässerung, Aufkantung Entrauchung TH, Hausdechsel | 12.07.2024 | jad |
| B | Rohbau LV | 31.05.2023 | jad |
| A | Planerpassung für Photovoltaik | 16.01.2023 | jad |

Zur Verifizierung des Planes können Anbindemaße der Fenster und Türen bzw. nicht vermaßte Elemente oder Bereiche aus dem Plan abgegriffen werden.

STADT LEIPZIG
- Amt für Gebäudemanagement -

NEUES RATHAUS
04092 LEIPZIG

Objekt

Campus Dösner Weg
Neubau einer Gemeinschaftsschule mit Zweifeldsporthalle
Dösner Weg 39
04103 Leipzig

Auftraggeber

Stadt Leipzig
Martin-Luther-Ring 4/6
04109 Leipzig

FREIGABE
i.A(Hfg.
ORTSATUM

Übersicht / Lage- / Höhenbezug

±0,00m = 121,75 über NHN

Architekt

FREIGABE
Dresden,
ORTSATUM PLANVERFASSER

Fachplaner

Fachplaner

Fachplaner

Fachplaner

Inhalt DWG Dateien

| | | |
|---|---|---|
| Architekt | 017881_g001_xx_5_ARC_040G_---_XXXX_H | 10.02.2025 |
| TGA | | |
| FUR | | |
| PV | 20241212_PV-Konfiguration_CDW | 12.12.2024 |

Planbezeichnung

Grundriss Technikgeschoss
Gebäudeteil 2-1

Leistungsphase: Ausführungsplanung — FREIGABE

| Datei: | Maßstab: |
|---|---|
| 017881_g001_02_5_ARC_04OG_0050_0265_H | 0265 |
| gezeichnet: Datum: 10.02.2025 | Format: 900/1920 — Maßstab: 1:50 |

H/B = 900 / 1920 (1.73/4*)

Allplan 2024