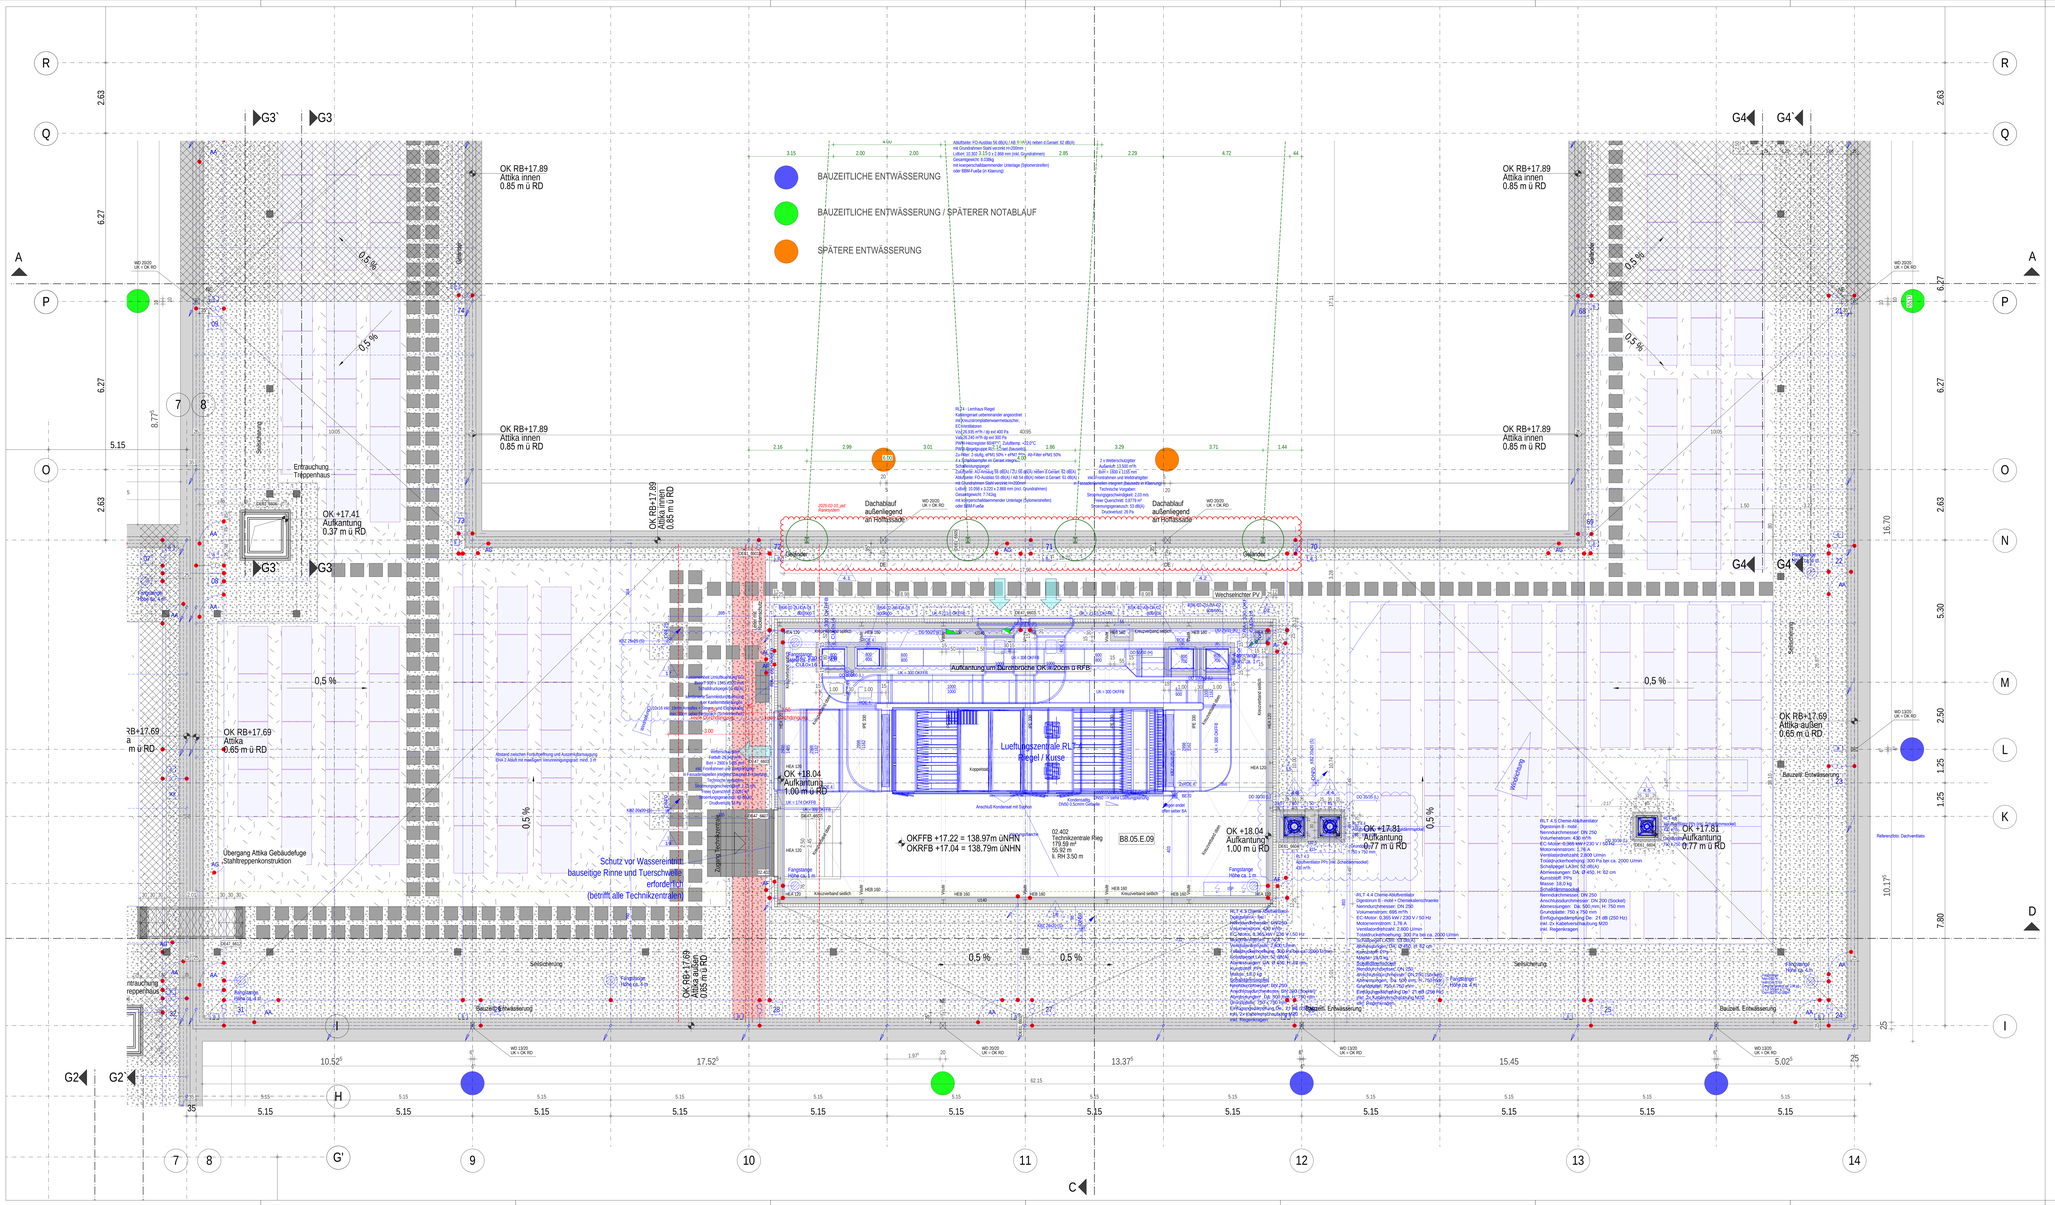
BAUZEITLICHE ENTWÄSSERUNG
BAUZEITLICHE ENTWÄSSERUNG / SPÄTERER NOTABLAUF
SPÄTERE ENTWÄSSERUNG
OK RB+17.89
Attika innen
0.85 m ü RD
OK +17.41
Aufkantung
0.37 m ü RD
OK RB+17.69
Attika
0.65 m ü RD
OK +18.04
Aufkantung
1.00 m ü RD
OK +17.81
Aufkantung
0.77 m ü RD
Dachablauf
außenliegend
an Hoffassade
Entrauchung
Treppenhaus
Lüftungszentrale RLT-Riegel / Kurse
Auftankung um Dürnrohrsche DK ø 200mm ü RFB
Übergang Attika Gebäudefuge
Stahltreppenkonstruktion
Schutz vor Wassereintritt
bauseitige Rinne und Tuerschwelle
erforderlich
(betrifft alle Technikzentralen)
Wechselrichter PV
Sekundärtragwerk
Bauzeit. Entwässerung
Rohrabgang
RDN 14, 4 ü
Fangstange
HDN ca. 1.25
Rohrabgang
RDN 14, 4 ü
Fangstange
HDN ca. 1.25
OKFFB +17.22 = 138.97m üNN
OKRFB +17.04 = 138.79m üNN
02.402
Technikzentrale Reg
179.59 m²
55.92 m
lichte RH 3.50 m
B8.05.E.09
Zugang Technikzentrale
Wartung
Rohrabgang
RDN 14, 4 ü
Fangstange
HDN ca. 1.25