


Bau-km 0+080

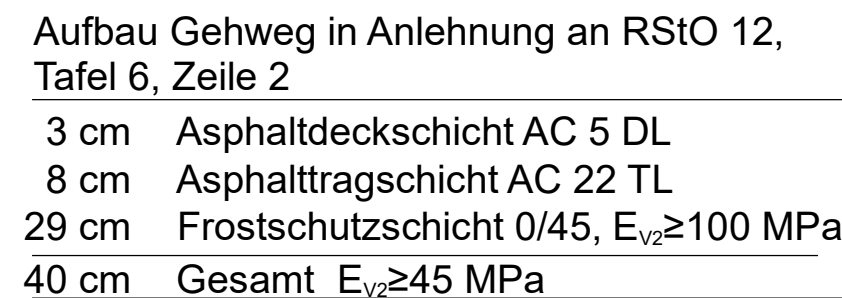

Aufbau Fahrbahn nach RStO 12, Bk 0,3, Tafel 4, Zeile 1 vollgebundener Oberbau	
4 cm	Asphaltdecke AC 8 DN
22 cm	Asphalttragschicht AC 32 TN
26 cm	
auf 15 cm	Frostschutzschicht 0/45 $E_{v2} \geq 45 \text{ MPa}$

Entwurfsbearbeitung:	bearbeitet	03/2025	
	gezeichnet	31.03.25	
	geprüft		
	Projekt-Nr. 22CA029		

Straßenbaubehörde:  Stadt Plauen Unterer Graben 1 08523 Plauen Tel. 03741/291 1661 Fax 03741/291-1109	bearbeitet		
	gezeichnet		
	geprüft		

Nr.	Art der Änderung	Datum	Zeichen

VERDINGUNGSUNTERLAGE

Straßenbauverwaltung: Stadtverwaltung Plauen Unterer Graben 1 08523 Plauen Straße /Abschn.-Nr. / Station: Mückenbergerstraße	Unterlage / Blatt Nr.: 4 / 1 Straßenquerschnitt 1 Bau-km 0+080 Maßstab: 1:50
--	---

Erneuerung der Verkehrsanlage Mückenbergerstraße zwischen Mettestraße und Kasernenstraße in Plauen
