Straßenquerschnitt 2

Bau-km 0+210

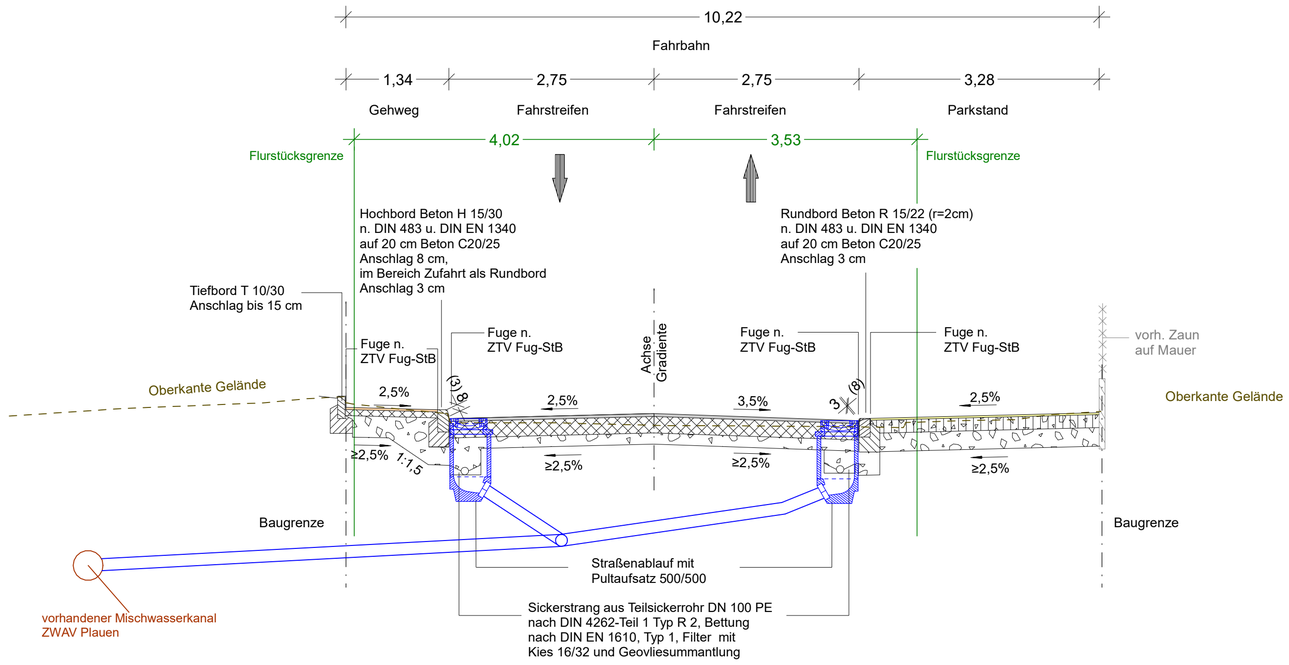

Aufbau Gehweg in Anlehnung an RStO 12, Tafel 6, Zeile 2

3 cm	Asphaltdeckschicht AC 5 DL
8 cm	Asphalttragschicht AC 22 TL
29 cm	Frostschutzschicht 0/45, E_{V2}≥100 MPa
40 cm	Gesamt E_{V2}≥45 MPa

Aufbau Fahrbahn nach RStO 12, Bk 0,3, Tafel 4, Zeile 1 vollgebundener Oberbau

4 cm	Asphaltdecke AC 8 DN
22 cm	Asphalttragschicht AC 32 TN
26 cm	
auf 15 cm	Frostschutzschicht 0/45 E_{V2}≥45 MPa

Aufbau Parken nach FLL, Nutzungskategorie N 2

20 cm	Schotterrasen, E_{V2}≥ 60 MPa
25 cm	Frostschutzschicht 0/45, E_{V2}≥ 60 MPa
45 cm	Gesamt E_{V2}≥45 MPa auf Erdplanum

Entwurfsbearbeitung:

bearbeitet	03/2025	
gezeichnet	31.03.25	
geprüft		
Projekt-Nr.	22CA029	

Straßenbaubehörde:

Stadt Plauen
Unterer Graben 1
08523 Plauen

Tel. 03741/291 1661
Fax 03741/291-1109

bearbeitet		
gezeichnet		
geprüft		

Nr.	Art der Änderung	Datum	Zeichen

VERDINGUNGSUNTERLAGE

Straßenbauverwaltung:
Stadtverwaltung Plauen
Unterer Graben 1
08523 Plauen

Straße /Abschn.-Nr. / Station: Mückenbergerstraße

Unterlage / Blatt Nr.: 4 / 2

Straßenquerschnitt 2
Bau-km 0+210

Maßstab: 1:50

Erneuerung der Verkehrsanlage Mückenbergerstraße
zwischen
Mettestraße und Kasernenstraße in Plauen