


BAUABSCHNITT 2 ↔ BAUABSCHNITT 1

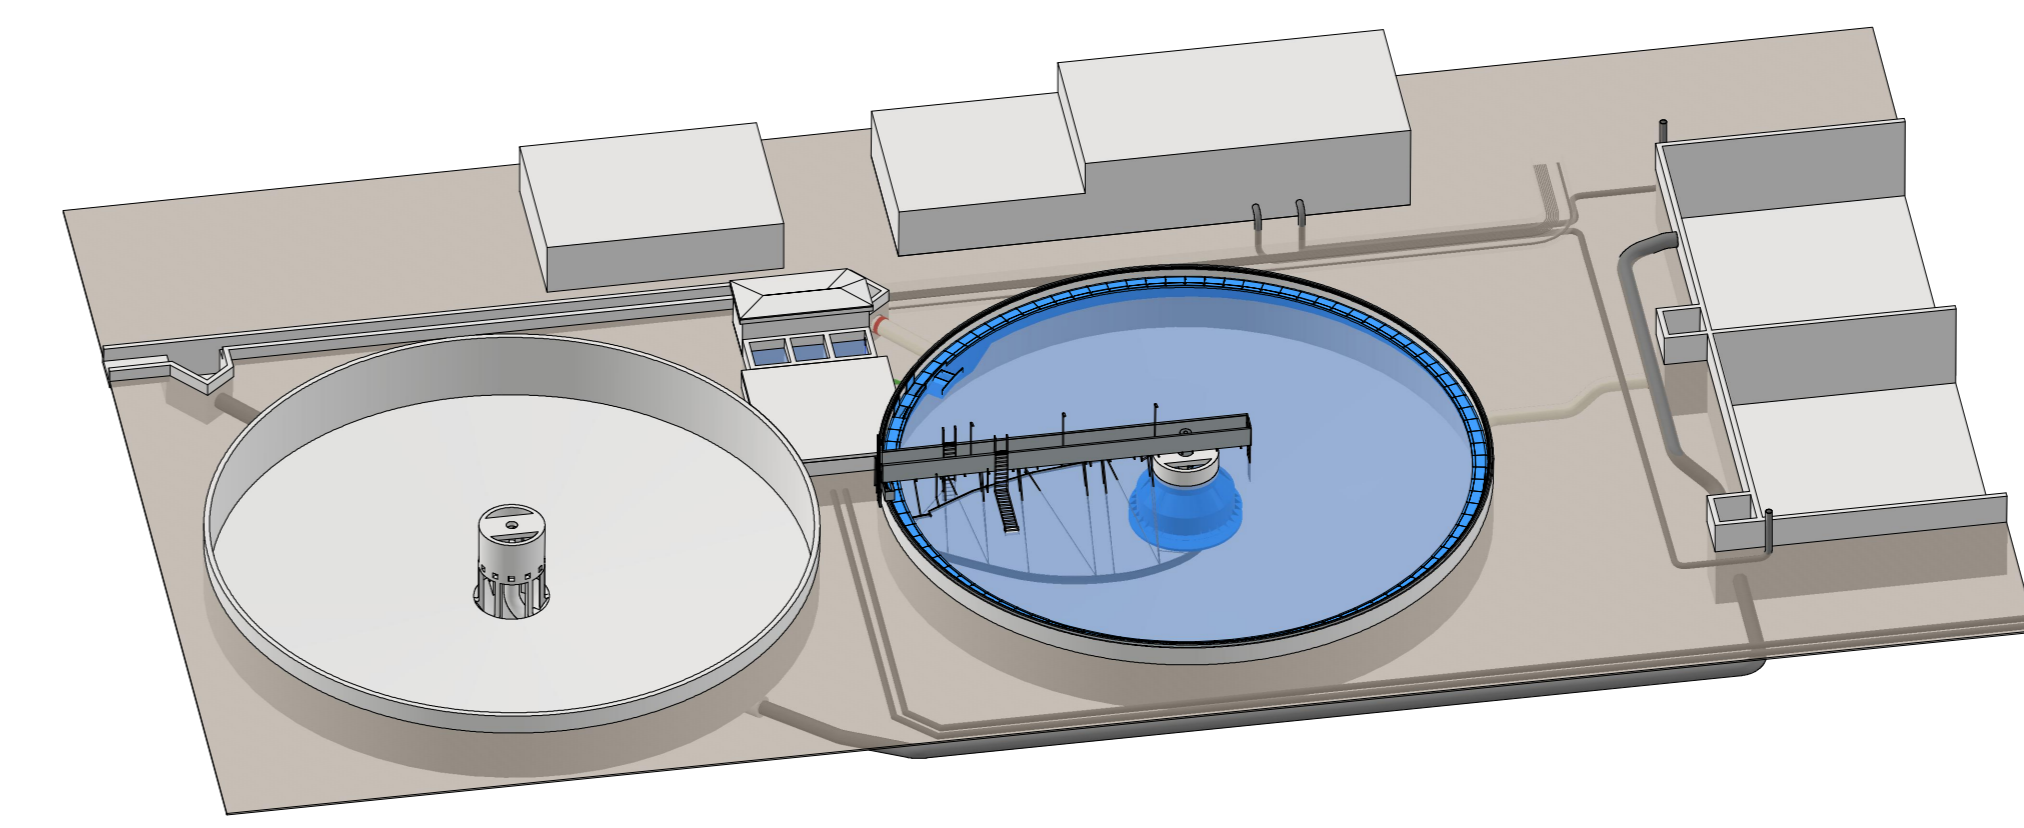

Alle Maße sind durch den Auftragnehmer vor Ort zu prüfen

NUR ZUR AUSSCHREIBUNG

Index	Änderung	Datum	Name
AUSFÜHRUNGSPLANUNG			
		Datum	Name
	bearbeitet	03.04.2025	Franz
	gezeichnet	03.04.2025	Franz
	geprüft		
	Projektleiter		
	Blatt Nr.: 2	Blattanz.: 7	
	Blattgröße	A3	
	Maßstab	1:100	
Bauherr	Abwasserzweckverband (AZV) "Saalemündung" Breite 9, D-39240 Calbe (Saale)		
Bauvorhaben	Kläranlage Calbe: Sanierung Nachklärbecken A-110 (Baub Abschnitt 1)		
Bezeichnung	Lageplan		