


LEGENDE			
	Mauerwerk, teilw. als F90	01.07	Raumnummer
	Trockenbauwand, teilw. F90		Türen neu
	WC-Trennwand		Türen vorhanden
	Modulwand		Deckensprung (Lichte Raumhöhe)
	Dämmung		Deckensprung (Lichte Raumhöhe)
	Stahlbetonwand		Wandverstärkung
	Stahlbetonwand mit Dämmung		Medizinische Schiene
	Bestandswand		ABL Abluft
	Abbruch		ZUL Zuluft
	Brandabschnittsgrenze		AUL Außenluft
	Leistungsgrenze		Bezeichnung
	aktuelle Geländehöhe		Bemessung in cm
	Änderung aktuell (Tektur)		HöheLage d. WD in cm
Türen / Fenster			
T 90	Feuerschutztüre-feuerhemmend und selbstschließend	BMZ AUT	Brandmeldezentrale Automatiktrieb
T 90	Feuerschutztüre-feuerbeständig und selbstschließend	FTS OTS	Freilaufschleier Oberflächenschieber
RS	rauchdichte Tür-Rauchschutztür nach DIN 18055	FA GA	Feststellanlage Glasschieber
DS	dichtschließende Tür	ZKA OhV RC3	Zulassungskontrolle Öffnungs- u. Verschlussbereich "Resistance Class" Widerstandsk.
Bezeichnungen			
OK FFB	Oberkante Fertigfußboden	STG	Gläser mit Strahlenschutz
OK RB	Oberkante Rohfußboden	WVS	Wärmedämmverbundsystem
OK RD	Oberkante Rohdecke	BRH	Brüstungshöhe
UK RD	Unterkante Rohdecke	RH	Raumhöhe
AK	Außenkante	LH	Lichte Raumhöhe
LD	Unterlängendecke	HK	Heizkörper
GK	Gipskarton Bauplatte	HKN	Heizkörpernische
GKF	Gipskarton Feuerschutzplatte	REH	Revisionsöffnung
GKI	Gipskarton Feuchtraumplatte	UZ / OZ	Unterzug / Oberzug
GK-ST	Gipskarton mit Strahlenschutz	FT-NZ	Fertigteil-Nasszelle
Wände / Decken			
GK	Gipskarton	WD	Wanddurchbruch
RF	Raufaser	WS	Wandschlicht
RD	Rasterdecke 62,5 x 62,5	BD	Bodendurchbruch
A	Anstrich	KB	Kernbohrung
GG	Glasgewebe	DD	Deckendurchbruch
V	Vlies	HLS	Durchbrüche
Durchbrüche			
	WD Wanddurchbruch		FLS - Durchbrüche
	WS Wandschlicht		ELT - Durchbrüche
	BD Bodendurchbruch	Fliesen	
	KB Kernbohrung		Fliesen raumhoch
	DD Deckendurchbruch		Fliesenspiegel
	HLS - Durchbrüche	- Wandabdichtung im Bereich von Dusche mind. 2,05m im Bereich von WC und WT mind. 1,50m - Alle übrigen Wandflächen Wandabdichtung 30cm	
	ELT - Durchbrüche		

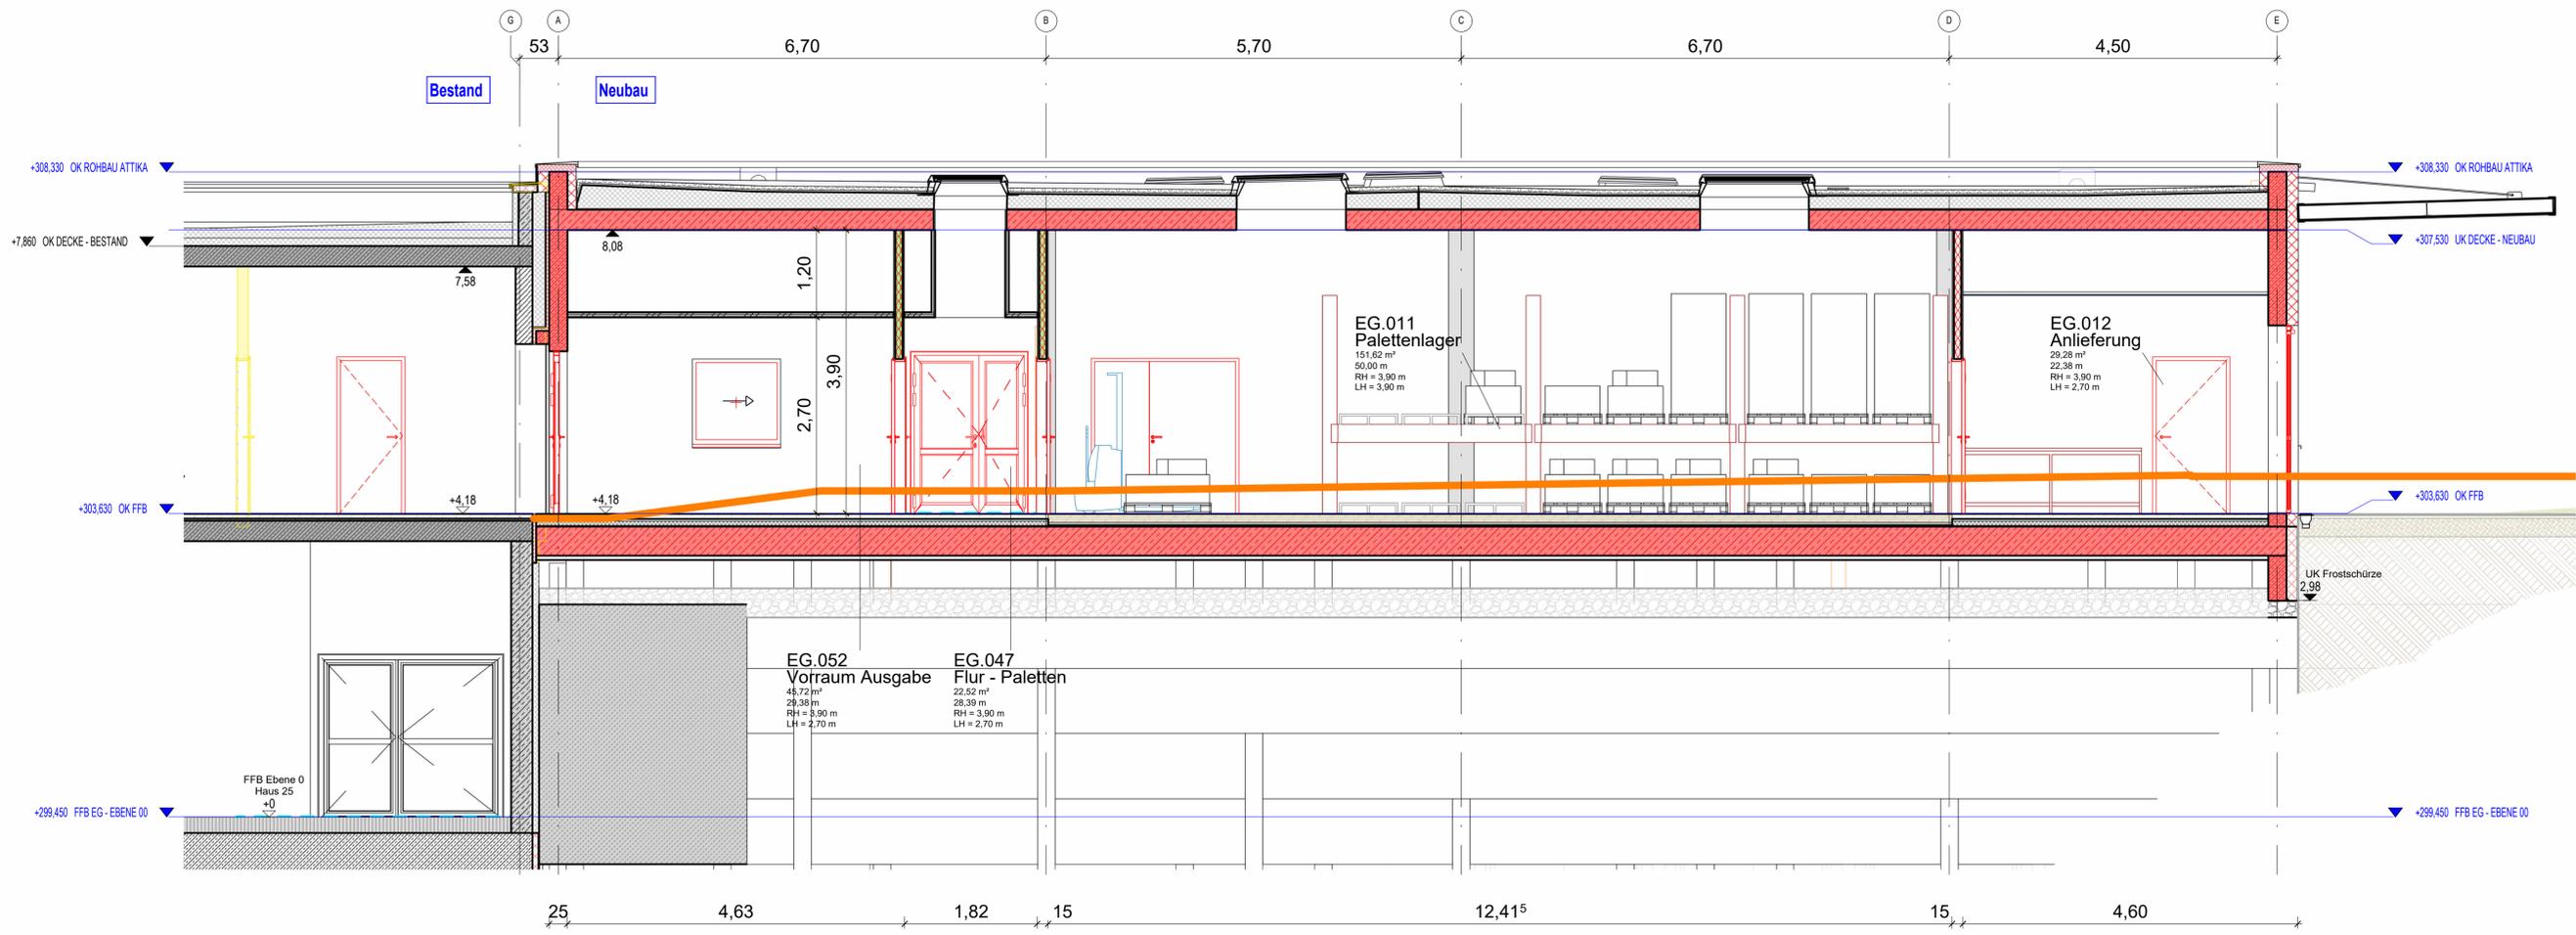

INDEX	MITTEILUNG	DATUM	NAME
Bauherr	Rudolf Virchow Klinikum Glauchau gGmbH Virchowstraße 18 08371 Glauchau		
Vorhaben	08371.V18.H29.01 Neubau Zentralapotheke Rudolf Virchow Klinikum Glauchau		
Planung	Krämer & Partner Planungsgesellschaft mbH Firmensitz: Herschelstraße 10 08060 Zwickau Tel. (0375)3 90 05-0 Fax (0375)3 90 05-90		
Übersicht			
Bezeichnung	Schnitt A-A Neubau Haus 29	Maßstab	1: 50
Blattnummer	B5-08.1	Datum:	04.03.2025
Leistungsphase (HOAI)	Ausführungsplanung		Vorabzug
Projektleiter / Zeichner	Dubois / Putze	geprüft	Projektnummer
Bearbeiter	Dubois	geprüft	K246123
Entwurfsverfasser	Dubois	geprüft	
Bauherr	Rudolf Virchow Klinikum Glauchau gGmbH Virchowstraße 18 08371 Glauchau	bestätigt	CAD-Nummer K246123_RVG_Zentralapotheke_LP_4.rvt