


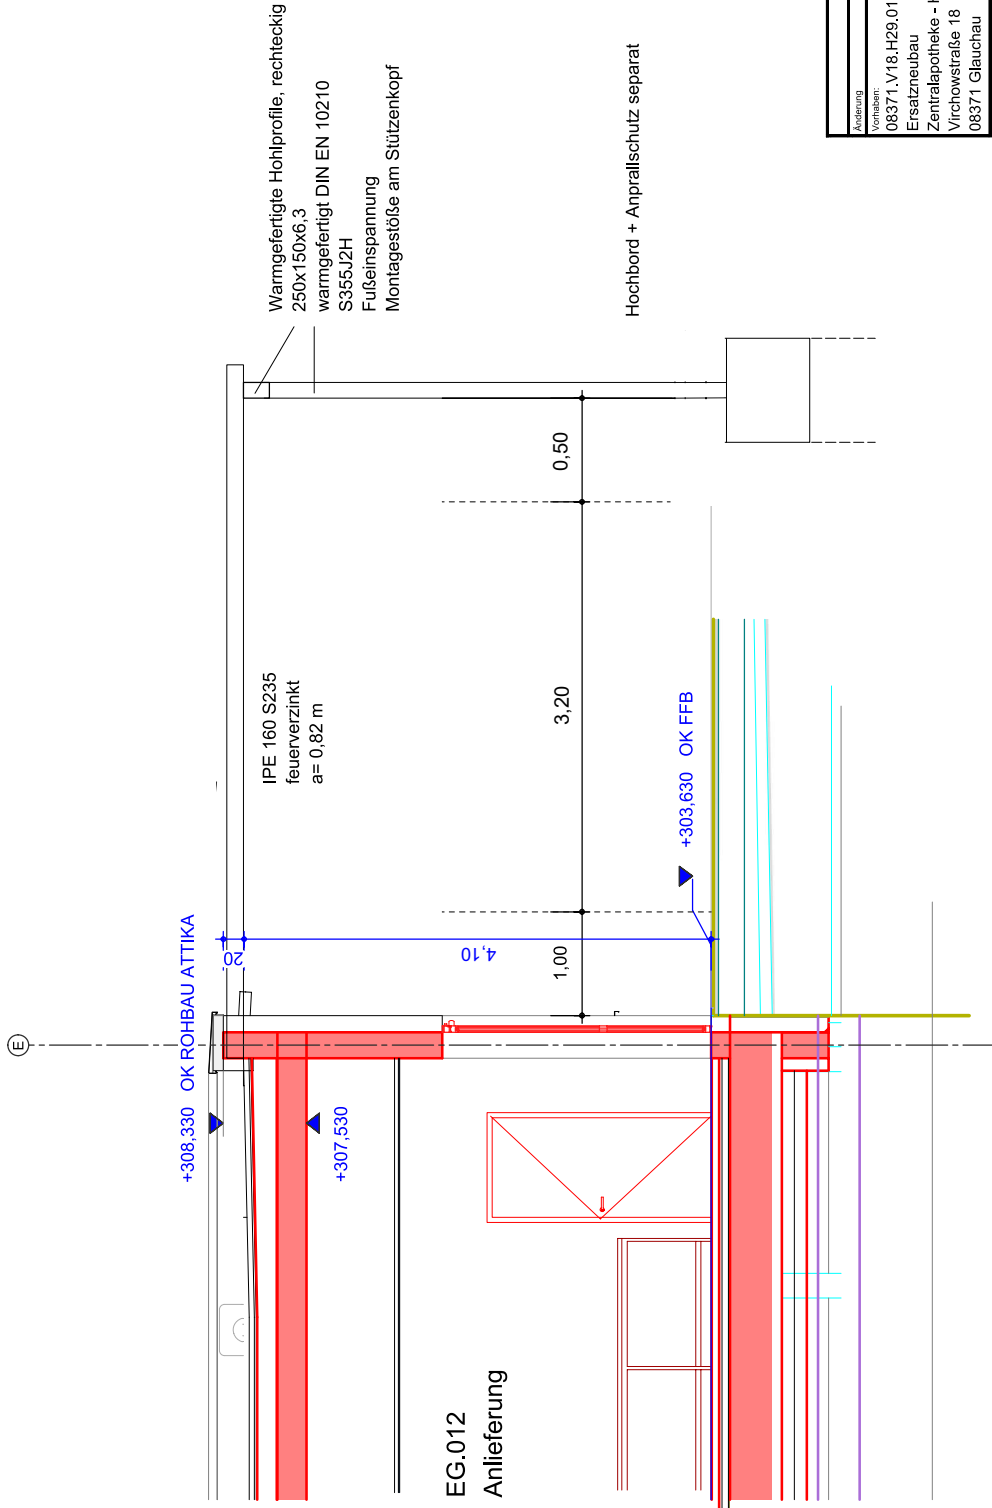

Änderung	Datum	Name	Notiz
Vorgaben	Bauherr:		
08371.V18.H29.01	Rudolf- Virchow- Klinikum		
Ersatzneubau	Glauchau gGmbH		
Zentralapotheke - Haus 29	Virchowstraße 18		
Virchowstraße 18	08371 Glauchau		
Tragwerksplaner:	Planverfasser:		
Tragwerksplanung -			Projektnummer: 240815
Planinhalt:			
Vordach auf Rahmen			
Prinzipdarstellung			
VORAB			
-Plan NICHT zur Ausführung freigegeben!			
Maßstab:	1:50 [m/cm]	Datum:	03.04.2025
Zugehöriger Plan:		Plannr.:	V-V1