
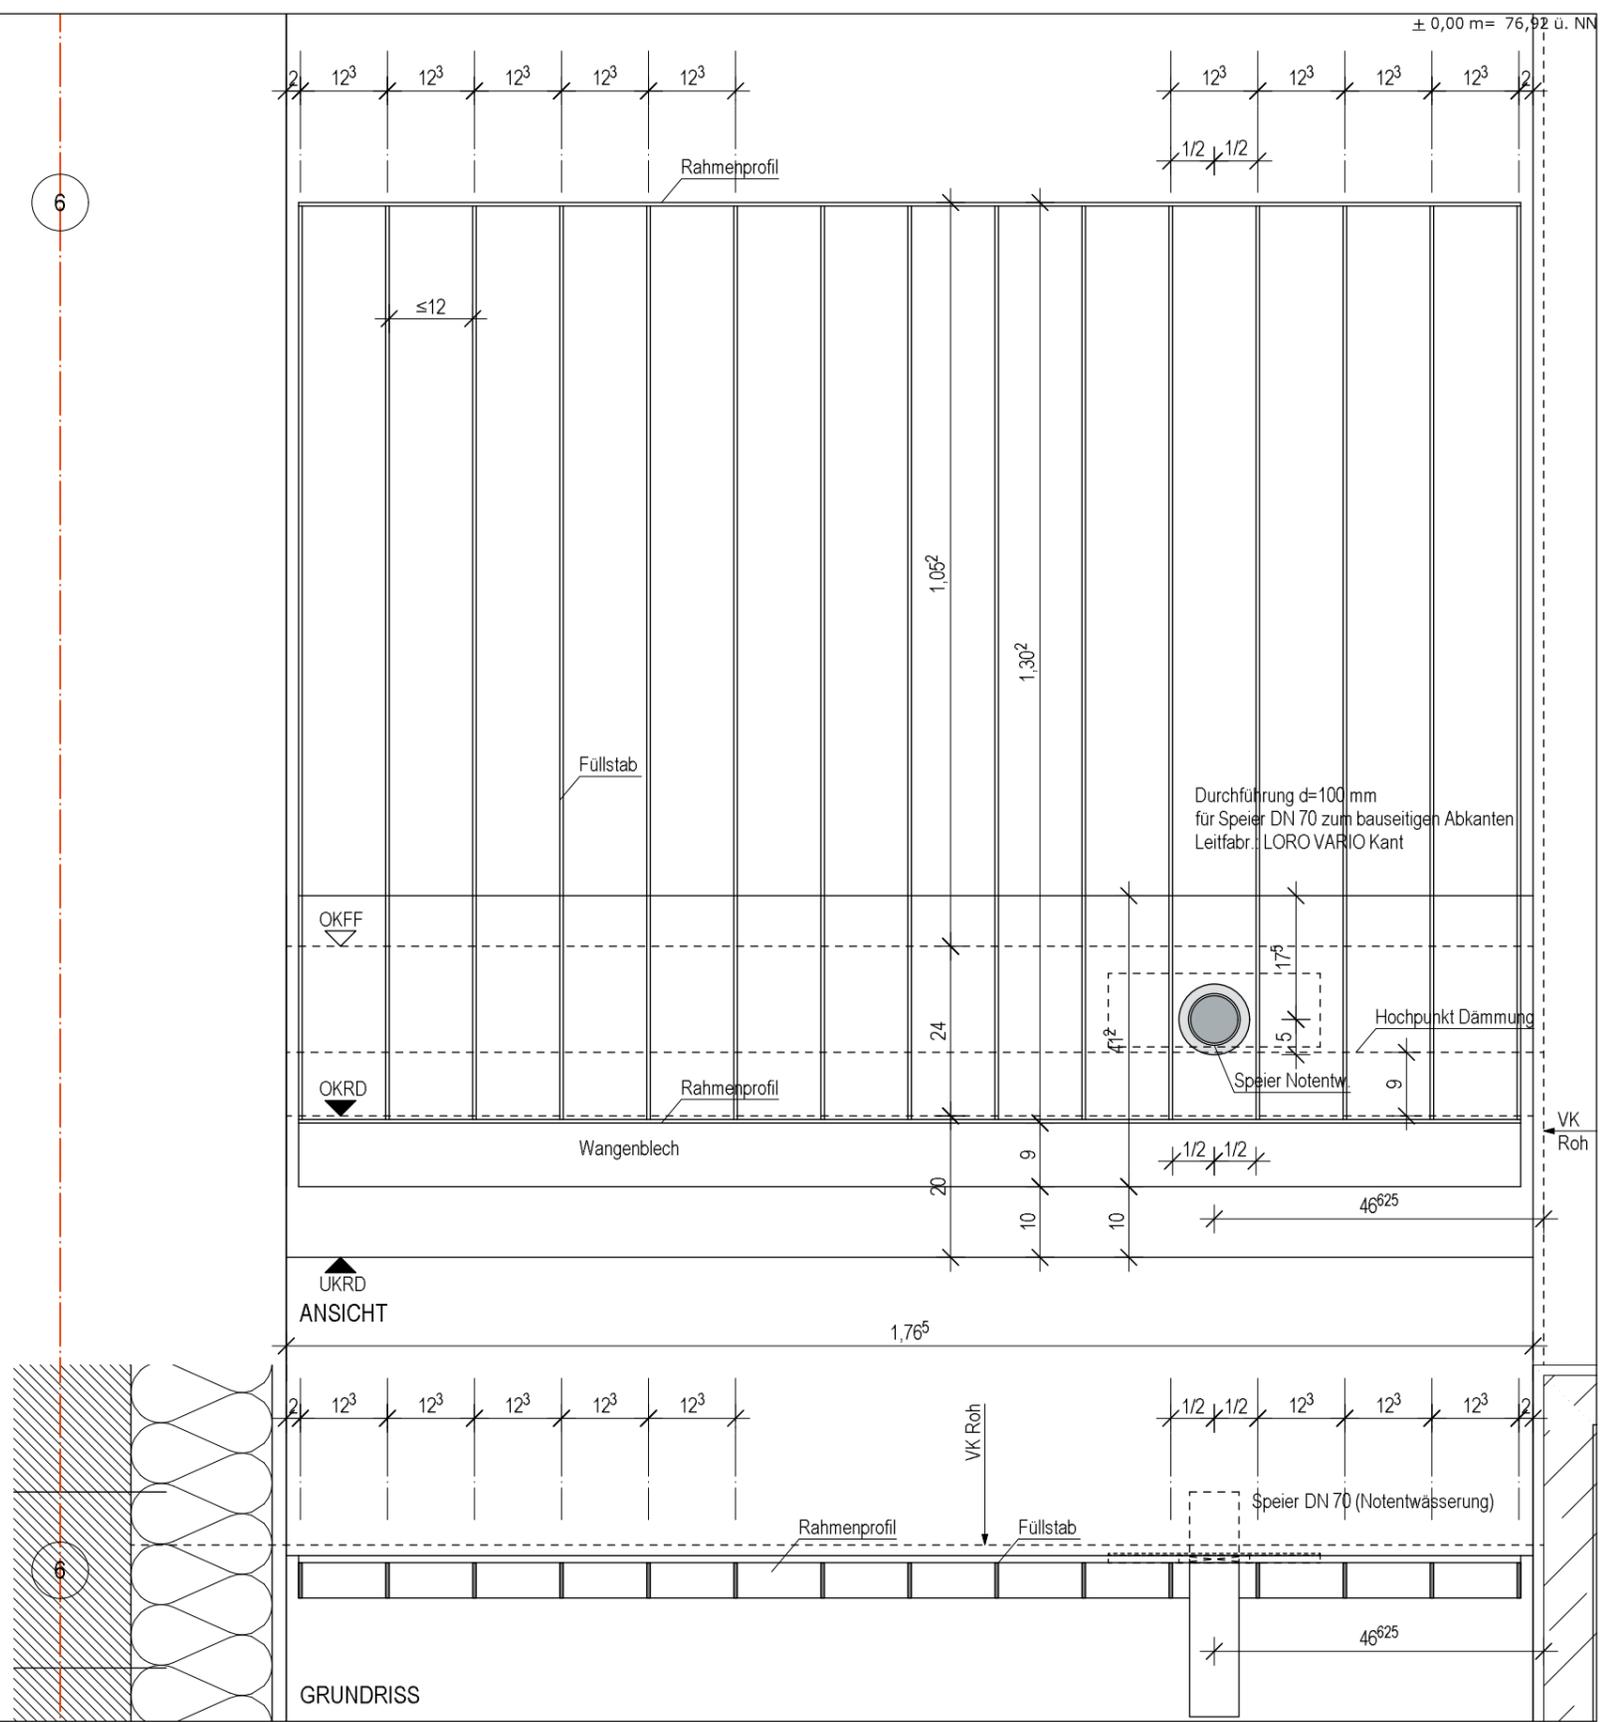


V:\Projekte\362 NIWo RH-Bebauung Stockheim-Süd\4 - KPN\5 - Werkplanung\362-5-Geländer.vwx

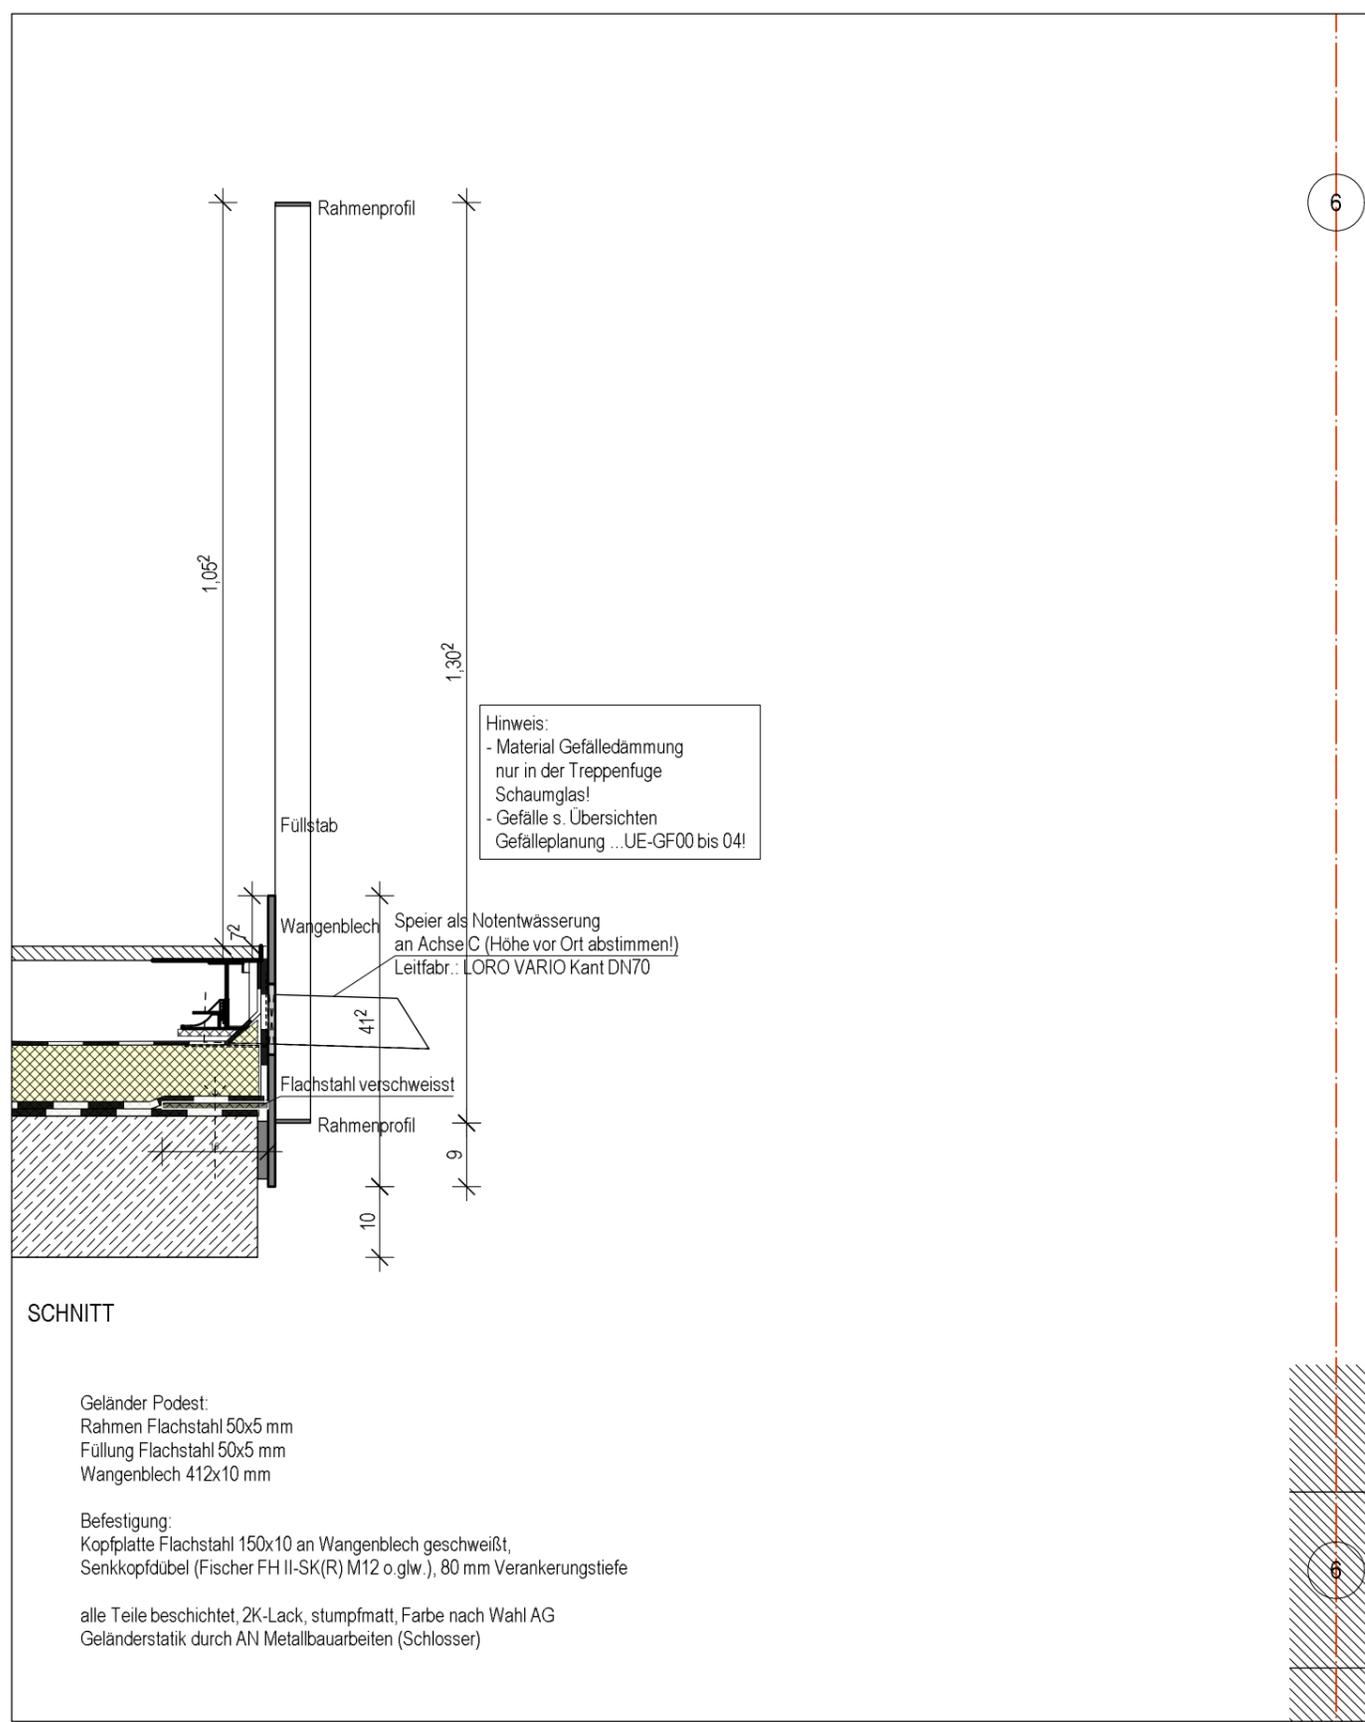

Hinweis:
 - Material Gefälledämmung nur in der Treppenfuge Schaumglas!
 - Gefälle s. Übersichten Gefälleplanung ...UE-GF00 bis 04!

Index	Datum	Verteiler
0	04.04.2025	s. Planliste

Haftungshinweis:
 Alle Maße sind auf der Baustelle zu prüfen.
 Unstimmigkeiten sind der Bauleitung unverzüglich zu melden.

Urheberrecht:
 Die vorliegende Planung ist urheberrechtlich geschützt und Eigentum des Büros KPN ARCHITEKTEN BDA.

Index	Datum	Änderung

BAUHERR
Nibelungen Wohnbau GmbH
 Freyastraße 10
 38106 Braunschweig
 Tel/Fax: 0531-30003-151 / -367
 nw.sth-rh@nibelungen-wohnbau.de

PLANUNG
KPN Architekten BDA
 Hermannstr. 4
 38114 Braunschweig
 Tel/Fax: 0531-123125-0 / -25
 sth-rh@kpn-architekten.de

KPN
 Architektur + Freiraum

PROJEKT
Neubau STH-RH, Stockheim-Süd (Wohngebäude Berghey)

DARSTELLUNG
Geländer Treppenfuge Süd Nähe Achse C/6

GRÖSSE/GEZ. DIN A3 / Kü ERSTELLDAT. 03.04.2025 LP Ausführungsplanung

MASSTAB 1:10 STATUS **Vorabzug**

INDEX 0 PLANNUMMER

INDEXDAT. 04.04.2025 362-5-D-SC01-0-V0