


Geländer Podest:
 Rahmen Flachstahl 50x5 mm
 Füllung Flachstahl 50x5 mm
 Wangenblech 412x10 mm

Befestigung:
 Kopfplatte Flachstahl 150x10 an Wangenblech geschweißt,
 Senkkopfdübel (Fischer FH II-SK(R) M12 o.glw.), 80 mm Verankerungstiefe

alle Teile beschichtet, 2K-Lack, stumpfmatt, Farbe nach Wahl AG
 Geländerstatik durch AN Metallbauarbeiten (Schlosser)

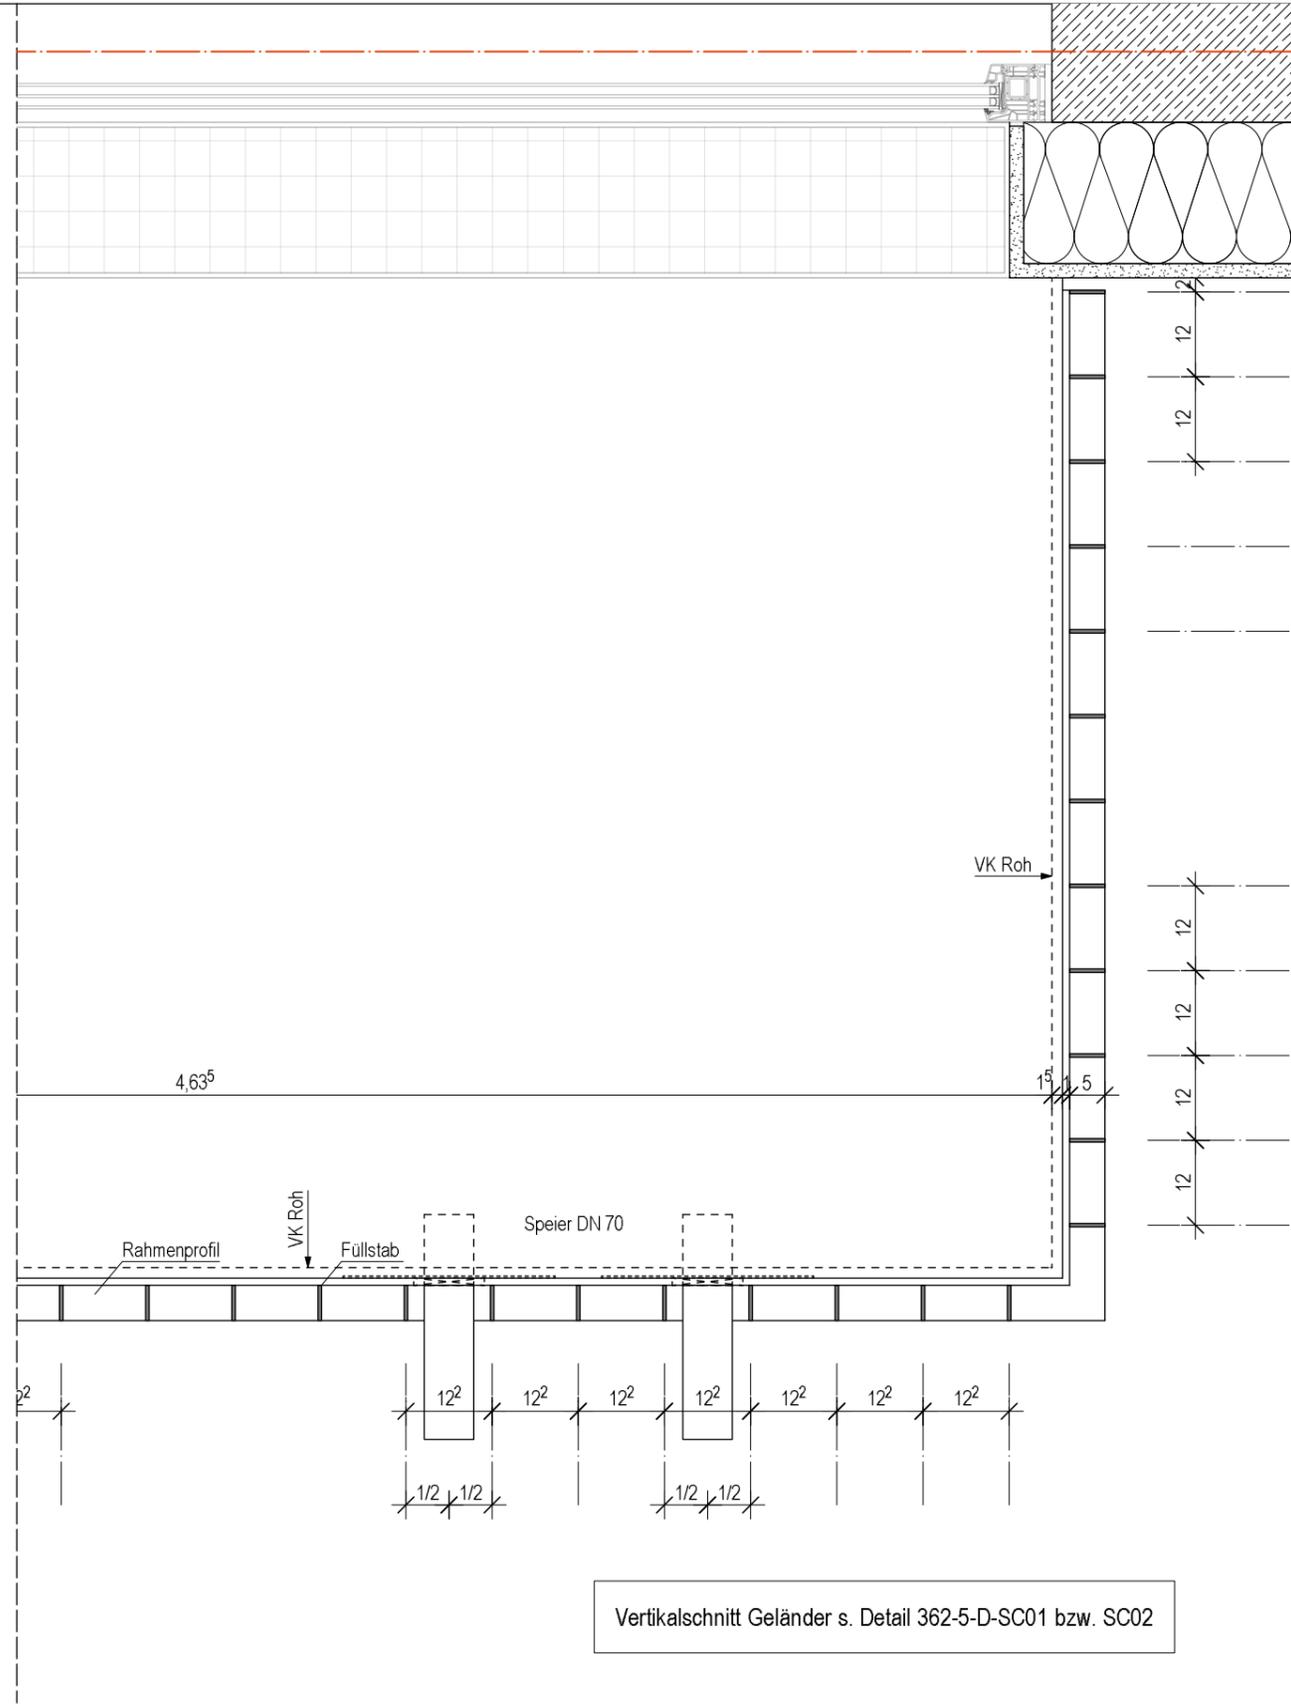

Vertikalschnitt Geländer s. Detail 362-5-D-SC01 bzw. SC02

Index	Datum	Verteiler
0	04.04.2025	s. Planliste

Haftungshinweis:
 Alle Maße sind auf der Baustelle zu prüfen.
 Unstimmigkeiten sind der Bauleitung unverzüglich zu melden.

Urheberrecht:
 Die vorliegende Planung ist urheberrechtlich geschützt und Eigentum des Büros KPN ARCHITEKTEN BDA.

Index	Datum	Änderung

BAUHERR
Nibelungen Wohnbau GmbH
 Freyastraße 10
 38106 Braunschweig
 Tel/Fax: 0531-30003-151 / -367
 nw.sth-rh@nibelungen-wohnbau.de

PLANUNG
KPN Architekten BDA
 Hermannstr. 4
 38114 Braunschweig
 Tel/Fax: 0531-123125-0 / -25
 sth-rh@kpn-architekten.de



PROJEKT
**Neubau STH-RH, Stöckheim-Süd
 (Wohngebäude Berghey)**

DARSTELLUNG
**Geländer Balkon - Achse C/9-10
 Grundriss**

GRÖSSE/GEZ. **DIN A3 / Kü** ERSTELLDAT. **03.04.2025** LP **Ausführungsplanung**

MASSTAB **1:10** STATUS **Vorabzug**

INDEX **0** PLANNUMMER

INDEXDAT. **04.04.2025** **362-5-D-SC03-0-V0**