


V:\Projekte\362 NIWo RH-Bebauung Stöckheim-Süd\4 - Zeichnungen\4 - KPN\5 - Werkplanungen\362-5-Geländer.vwx

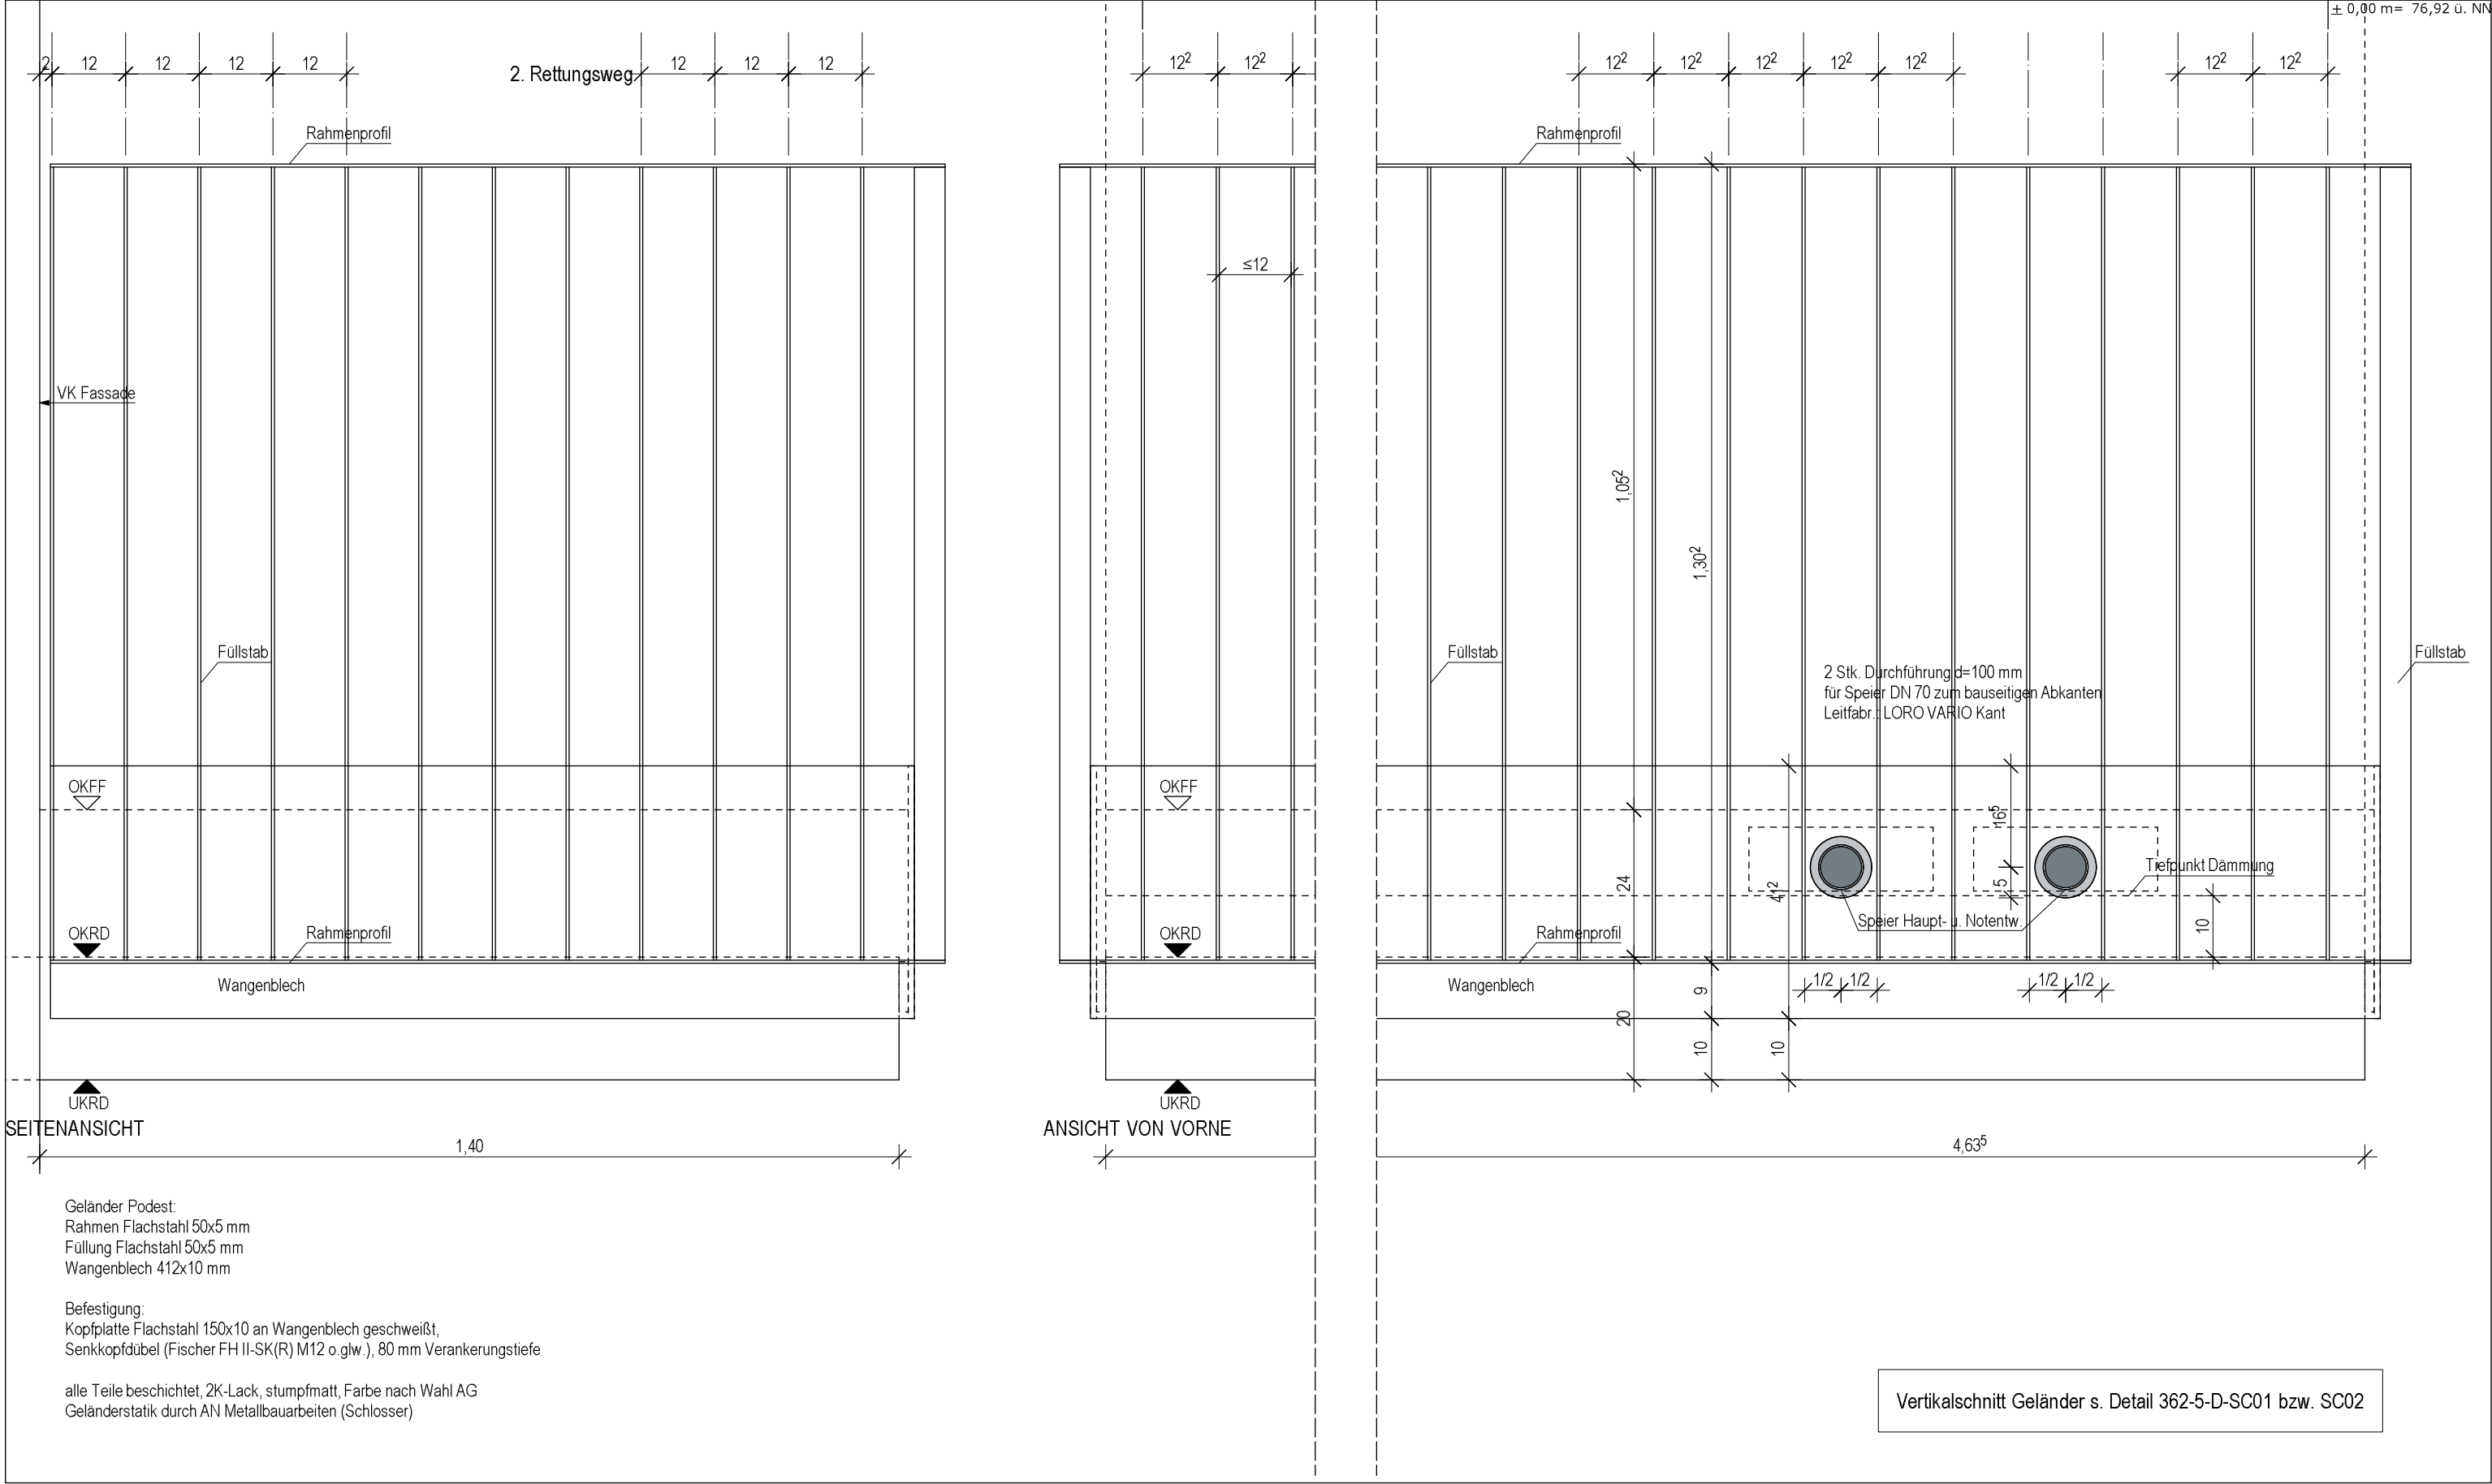

Index	Datum	Verteiler
0	04.04.2025	s. Planliste
Haftungshinweis: Alle Maße sind auf der Baustelle zu prüfen. Unstimmigkeiten sind der Bauleitung unverzüglich zu melden.		
Urheberrecht: Die vorliegende Planung ist urheberrechtlich geschützt und Eigentum des Büros KPN ARCHITEKTEN, BDA.		

Index	Datum	Änderung

BAUHERR	Nibelungen Wohnbau GmbH Freystraße 10 38106 Braunschweig Tel/Fax: 0531-30003-151 / -367 nw.sth-rh@nibelungen-wohnbau.de
PLANUNG	KPN Architekten BDA Hermannstr. 4 38114 Braunschweig Tel/Fax: 0531-123125-0 / -25 sth-rh@kpn-architekten.de

PROJEKT	Neubau STH-RH, Stöckheim-Süd (Wohngebäude Berghey)		
DARSTELLUNG	Geländer Balkon - Achse C/9-10 Ansichten		
GRÖSSE/GEZ.	DIN A3 / Kü	ERSTELLDAT.	03.04.2025 LP Ausführungsplanung
MASSTAB	1:10	STATUS	Vorabzug
INDEX	0	PLANNUMMER	362-5-D-SC04-0-V0
INDEXDAT.	04.04.2025		