


V:\Projekte\362 NIWo RH-Bebauung Stöckheim-Süd\4 - Zeichnungen\4 - KPN\5 - Werkplanung\362-5-Geländer.vwx

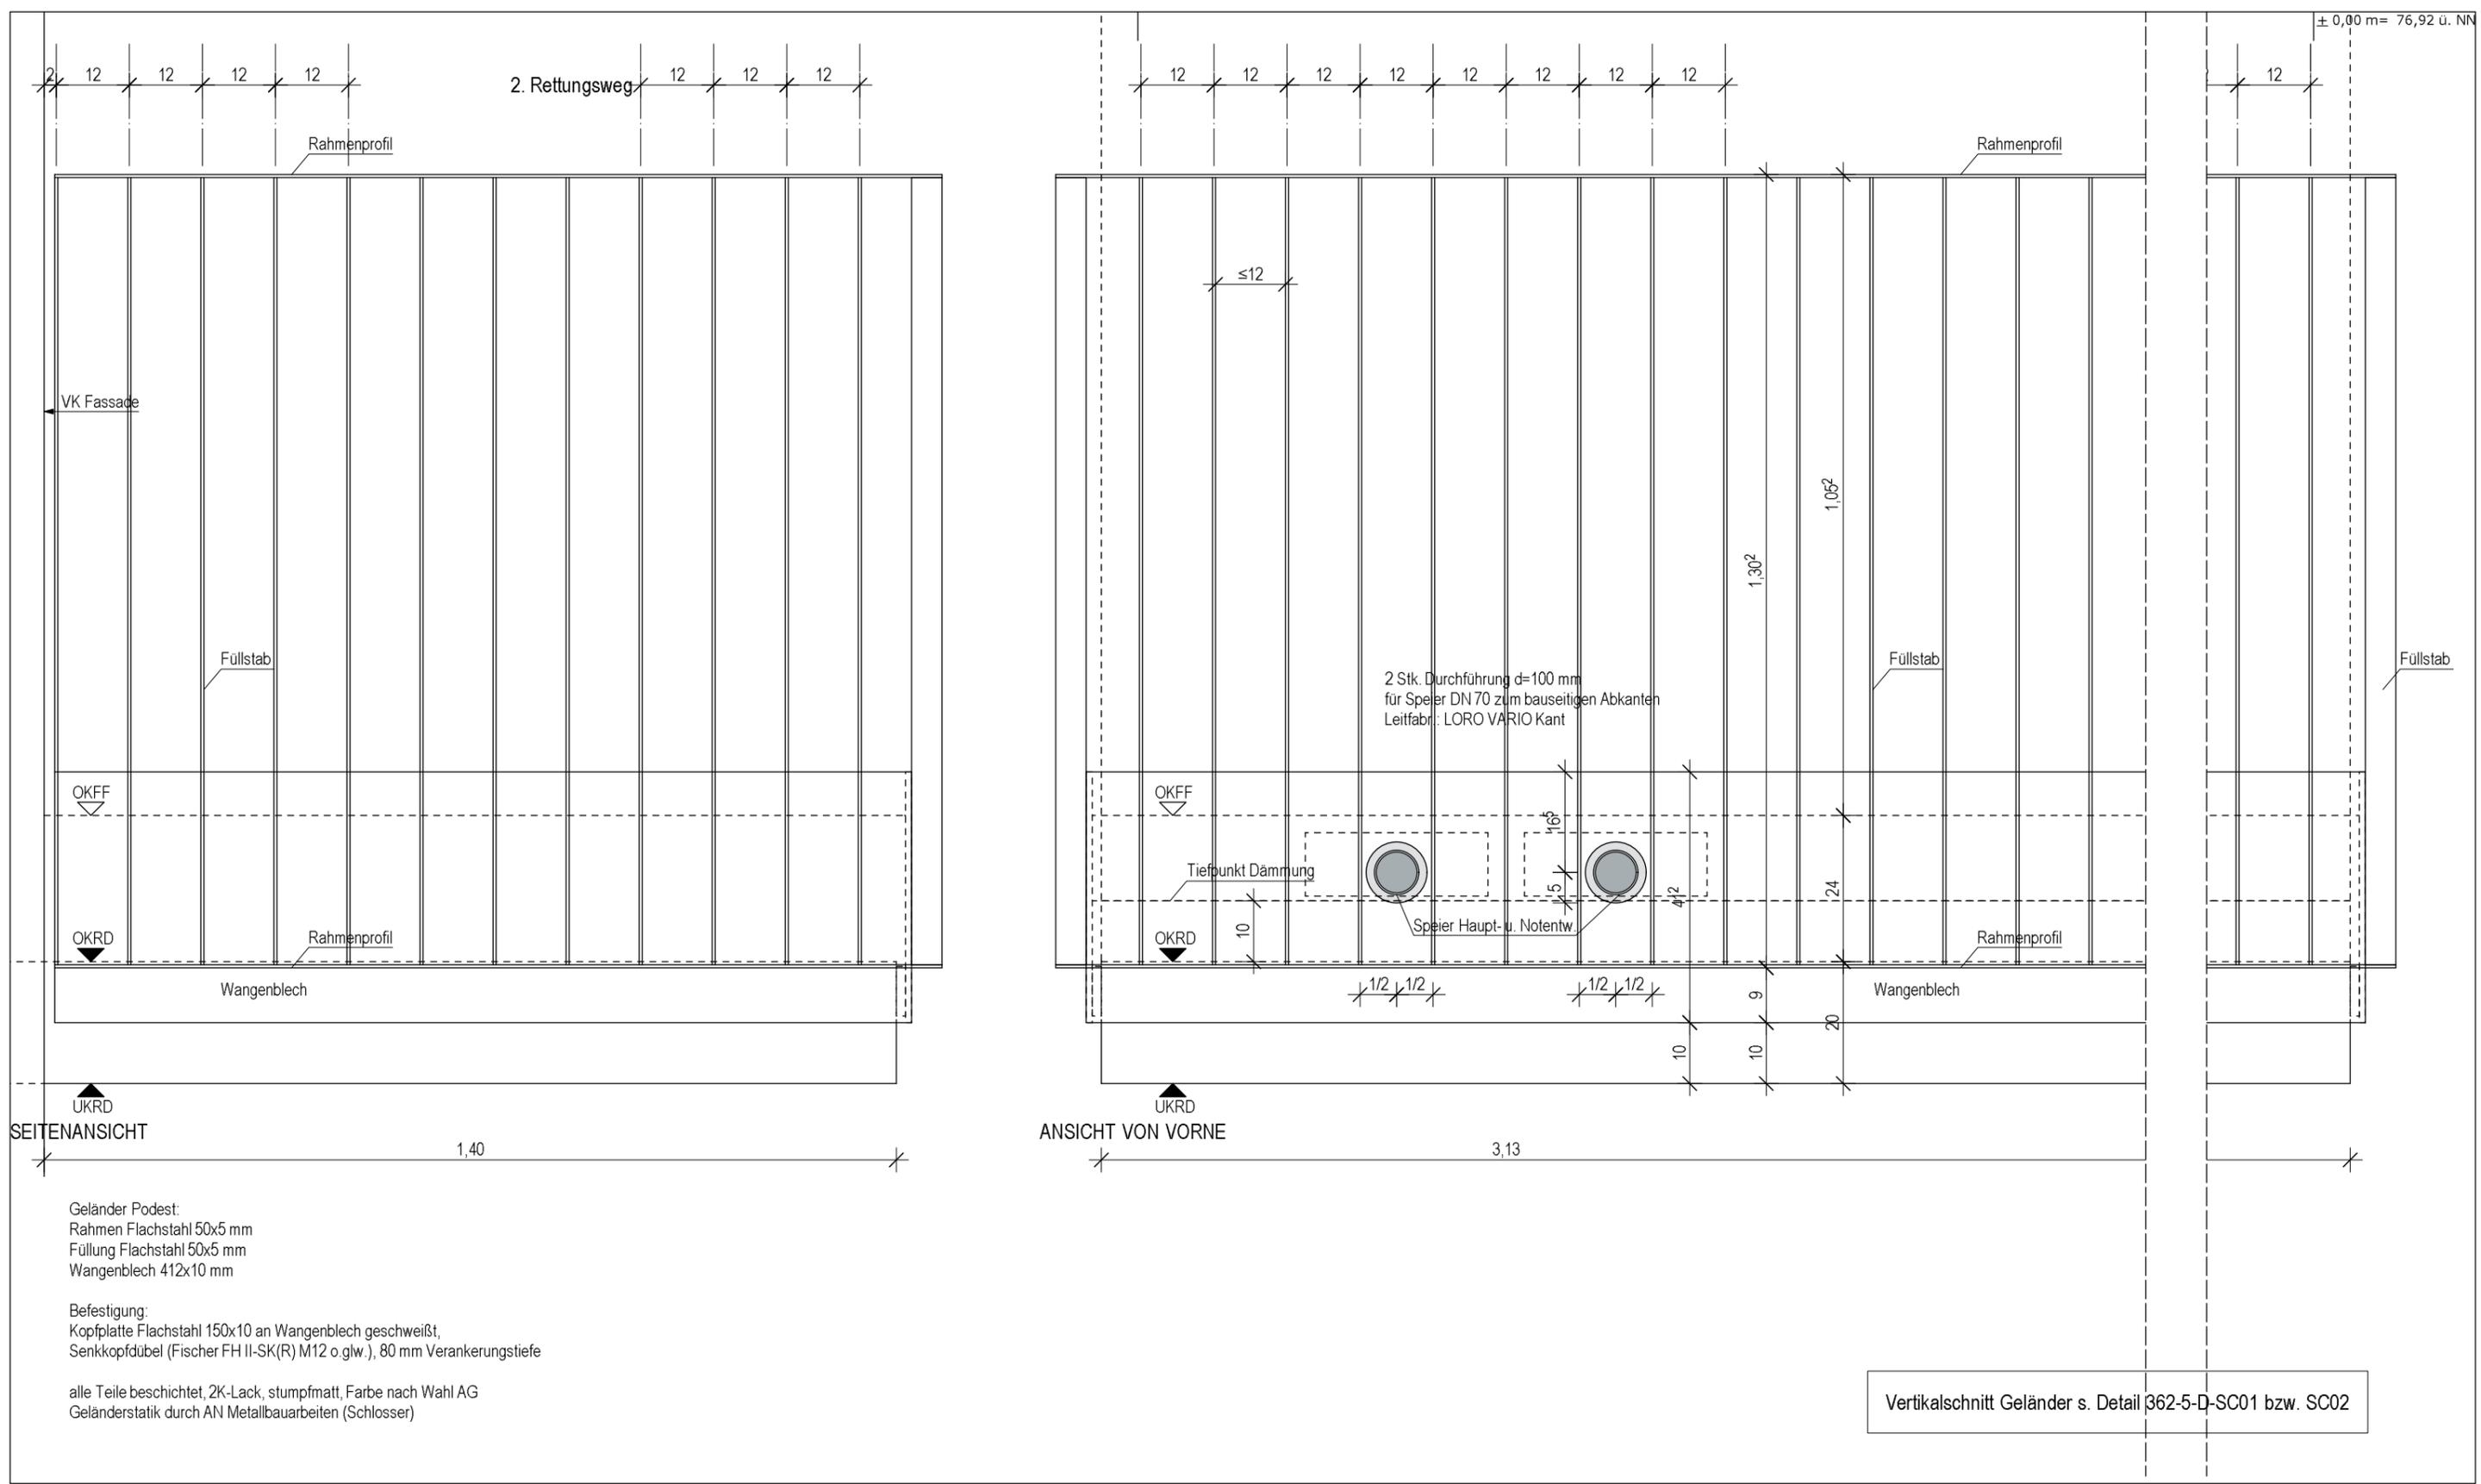

SEITENANSICHT
1,40

Geländer Podest:
Rahmen Flachstahl 50x5 mm
Füllung Flachstahl 50x5 mm
Wangenblech 412x10 mm

Befestigung:
Kopfplatte Flachstahl 150x10 an Wangenblech geschweißt,
Senkkopfdübel (Fischer FH II-SK(R) M12 o.glw.), 80 mm Verankerungstiefe

alle Teile beschichtet, 2K-Lack, stumpfmatt, Farbe nach Wahl AG
Geländerstatik durch AN Metallbauarbeiten (Schlosser)

Vertikalschnitt Geländer s. Detail 362-5-D-SC01 bzw. SC02

Index	Datum	Verteiler
0	04.04.2025	s. Planliste

Haftungshinweis:
Alle Maße sind auf der Baustelle zu prüfen.
Unstimmigkeiten sind der Bauleitung unverzüglich zu melden.

Urheberrecht:
Die vorliegende Planung ist urheberrechtlich geschützt und Eigentum des Büros KPN ARCHITEKTEN BDA.

Index	Datum	Änderung

BAUHERR
Nibelungen Wohnbau GmbH
Freystraße 10
38106 Braunschweig
Tel/Fax: 0531-30003-151 / -367
nw.sth-rh@nibelungen-wohnbau.de

PLANUNG
KPN Architekten BDA
Hermannstr. 4
38114 Braunschweig
Tel/Fax: 0531-123125-0 / -25
sth-rh@kpn-architekten.de



PROJEKT
**Neubau STH-RH, Stöckheim-Süd
(Wohngebäude Berghey)**

DARSTELLUNG
**Geländer Balkon - Achse C/8-9
Ansichten**

GRÖSSE/GEZ. **DIN A3 / Kü** ERSTELLDAT. **03.04.2025** LP **Ausführungsplanung**

MASSTAB **1:10** STATUS **Vorabzug**

INDEX **0** PLANNUMMER

INDEXDAT. **04.04.2025** **362-5-D-SC06-0-V0**