
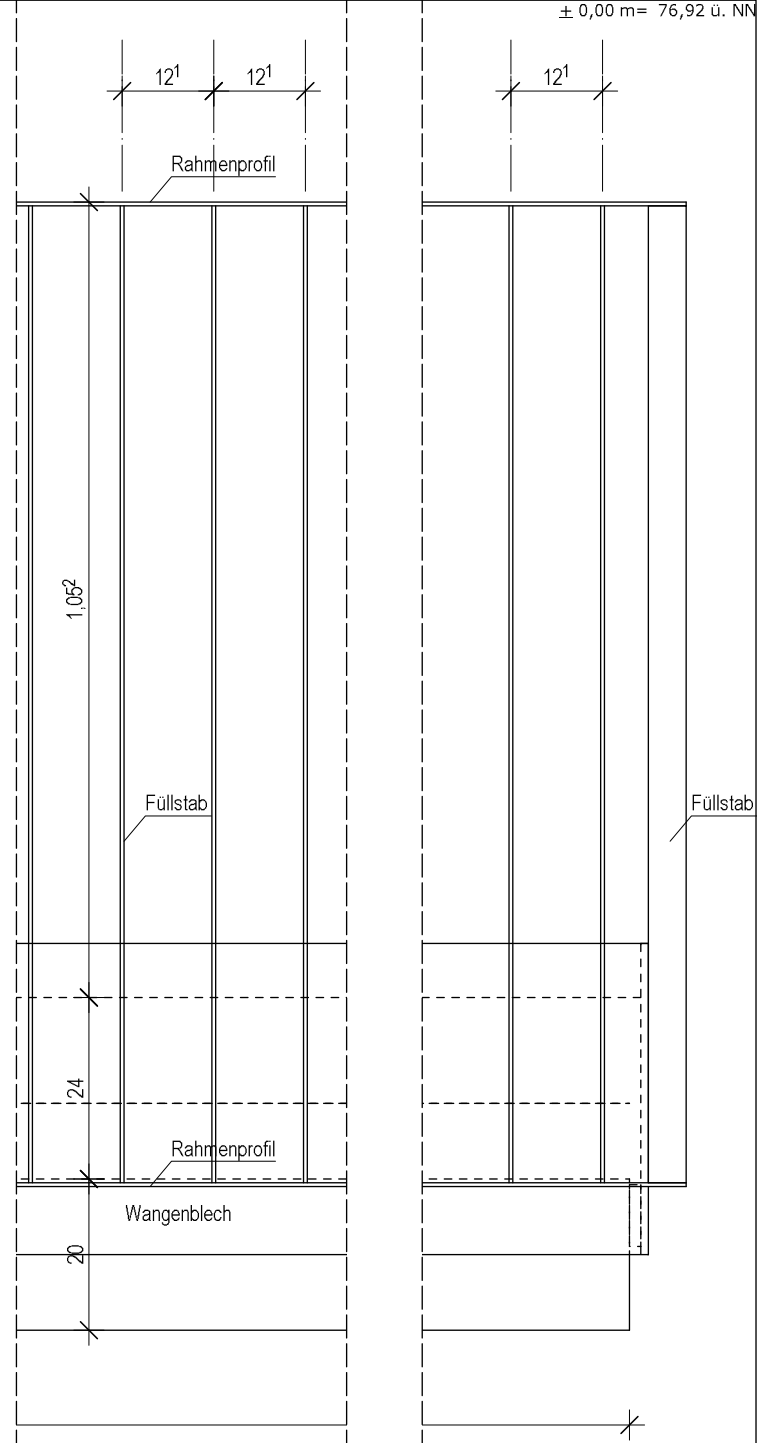
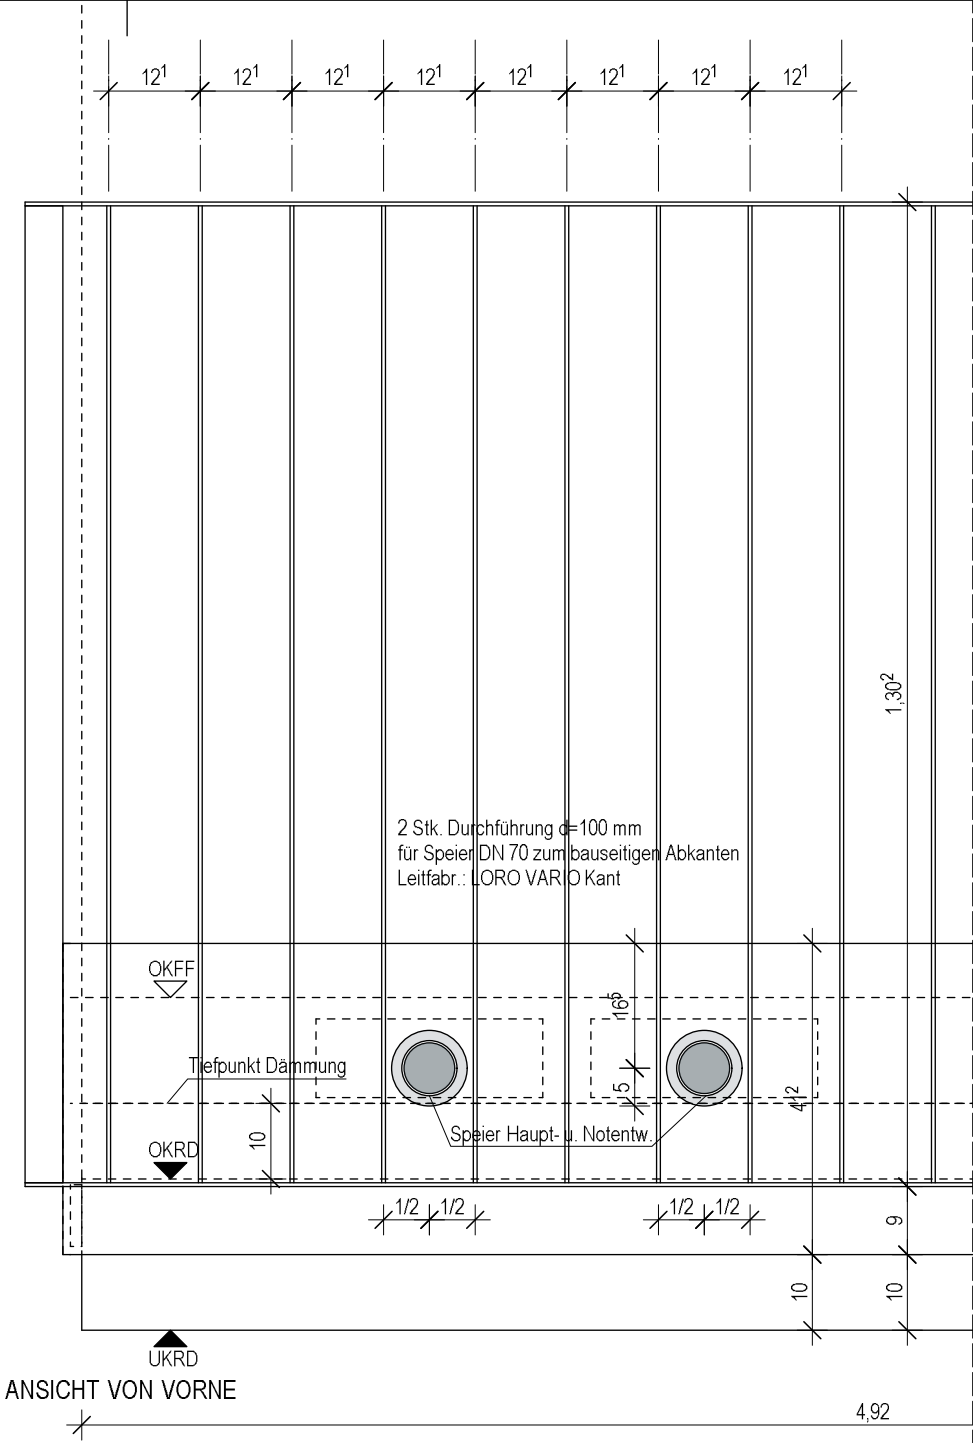


V:\Projekte\362 NIWo RH-Bebauung Stöckheim-Süd\4 - Zeichnungen\4 - KPN\5 - Werkplanung\362-5-Geländer.vwx

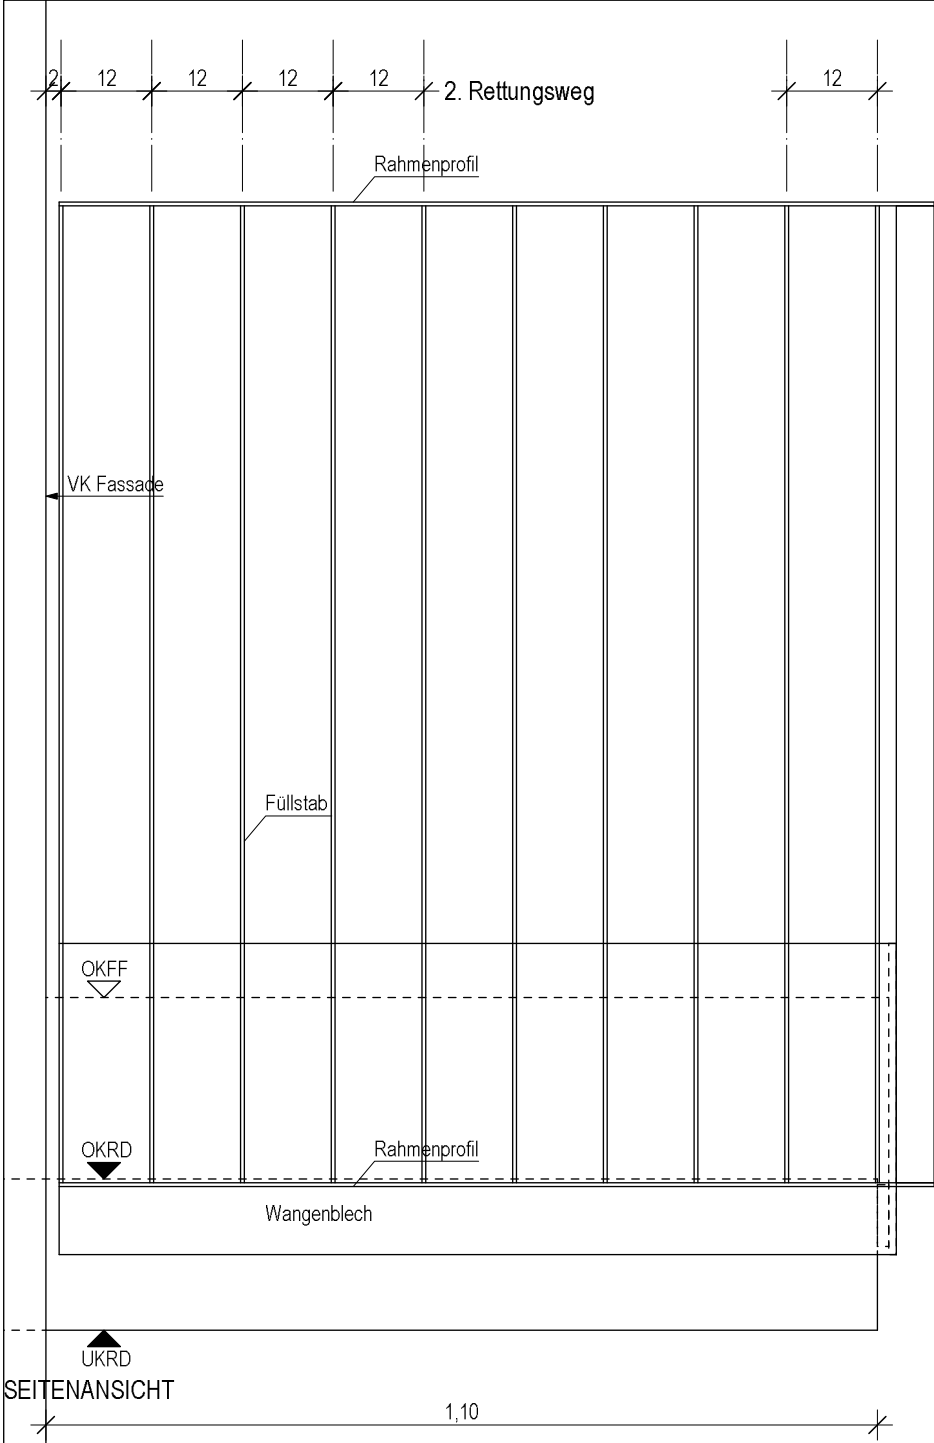

Geländer Podest:
Rahmen Flachstahl 50x5 mm
Füllung Flachstahl 50x5 mm
Wangenblech 412x10 mm

Befestigung:
Kopfplatte Flachstahl 150x10 an Wangenblech geschweißt,
Senkkopfdübel (Fischer FH II-SK(R) M12 o.glw.), 80 mm Verankerungstiefe

alle Teile beschichtet, 2K-Lack, stumpfmatt, Farbe nach Wahl AG
Geländerstatik durch AN Metallbauarbeiten (Schlosser)

Index	Datum	Verteiler
0	04.04.2025	s. Planliste
Haftungshinweis: Alle Maße sind auf der Baustelle zu prüfen. Unstimmigkeiten sind der Bauleitung unverzüglich zu melden.		
Urheberrecht: Die vorliegende Planung ist urheberrechtlich geschützt und Eigentum des Büros KPN ARCHITEKTEN BDA.		

Index	Datum	Änderung

BAUHERR	Nibelungen Wohnbau GmbH Freystraße 10 38106 Braunschweig Tel/Fax: 0531-30003-151 / -367 nw.sth-rh@nibelungen-wohnbau.de
PLANUNG	KPN Architekten BDA Hermannstr. 4 38114 Braunschweig Tel/Fax: 0531-123125-0 / -25 sth-rh@kpn-architekten.de
	

PROJEKT	Neubau STH-RH, Stöckheim-Süd (Wohngebäude Berghey)
DARSTELLUNG	Geländer Balkon - Achse D/2-3 Ansichten
GRÖSSE/GEZ.	DIN A3 / Kü
ERSTELLDAT.	03.04.2025
LP	Ausführungsplanung
MASSSTAB	1:10
STATUS	Vorabzug
INDEX	0
PLANNUMMER	362-5-D-SC10-0-V0
INDEXDAT.	04.04.2025