



V:\Projekte\362 NIWo RH-Bebauung Stöckheim-Süd\4 - Zeichnungen\4 - KPN\5 - Werkplanung\362-5-Schlosser.vwx

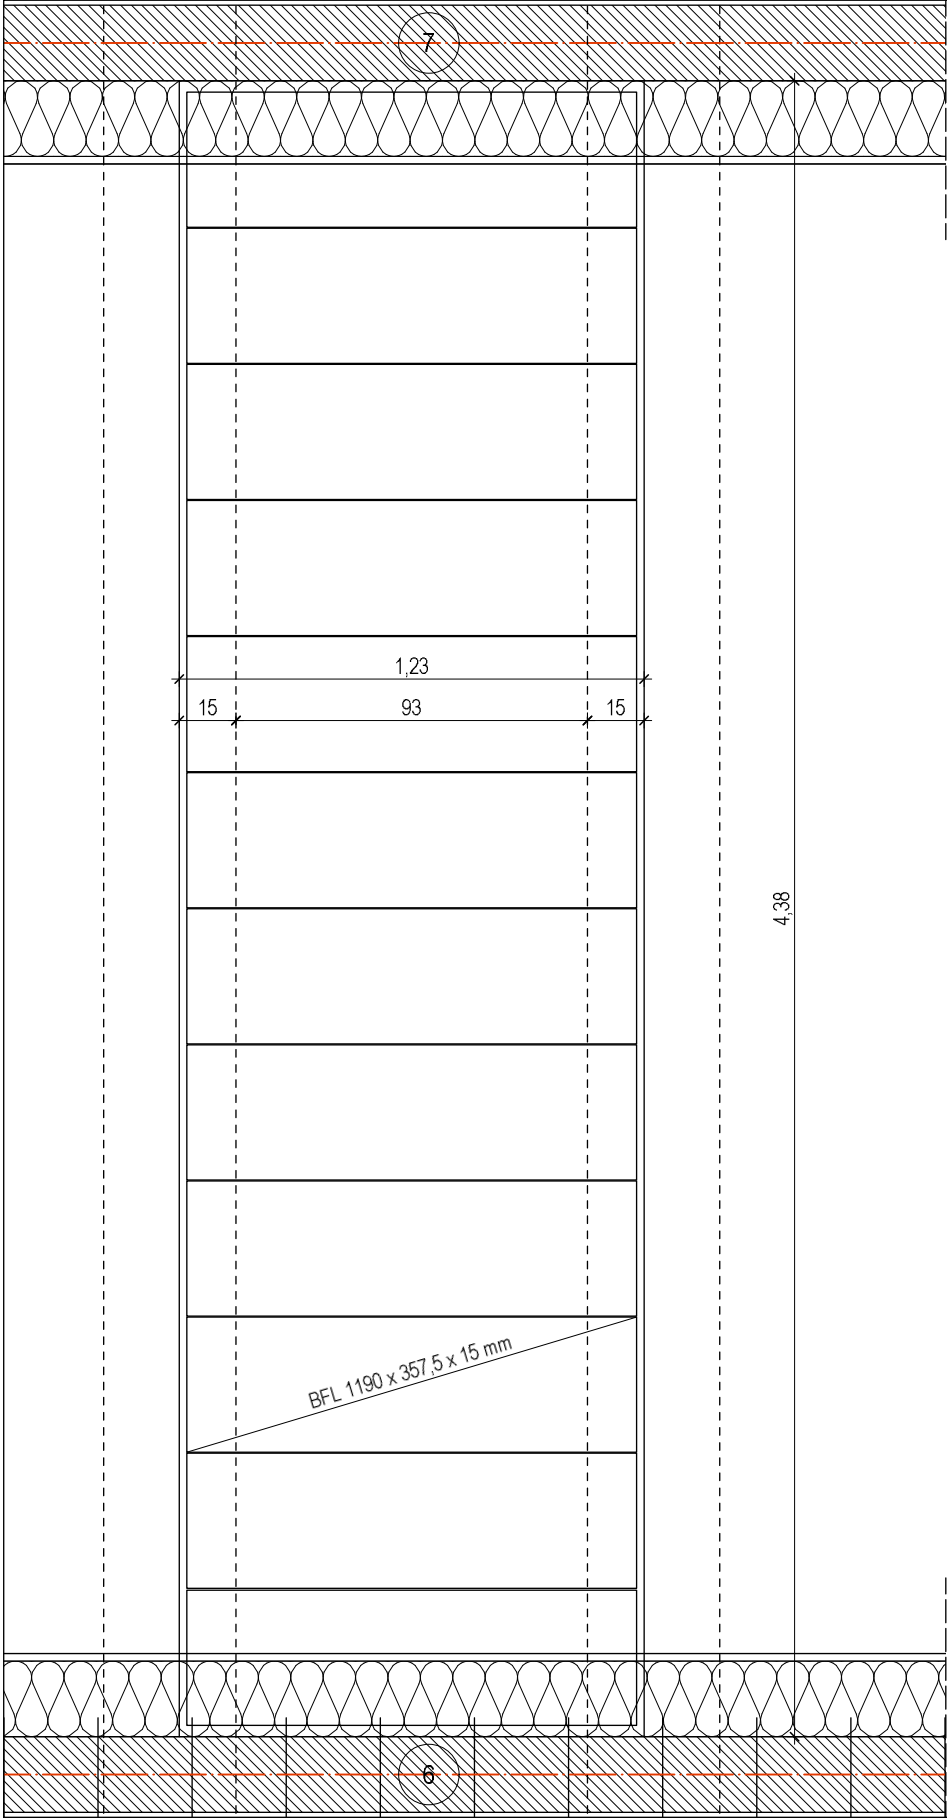

GRUNDRISS M 1:20

QUERSCHNITT M 1:10

TREPPENFUGE (Aussenbereich)

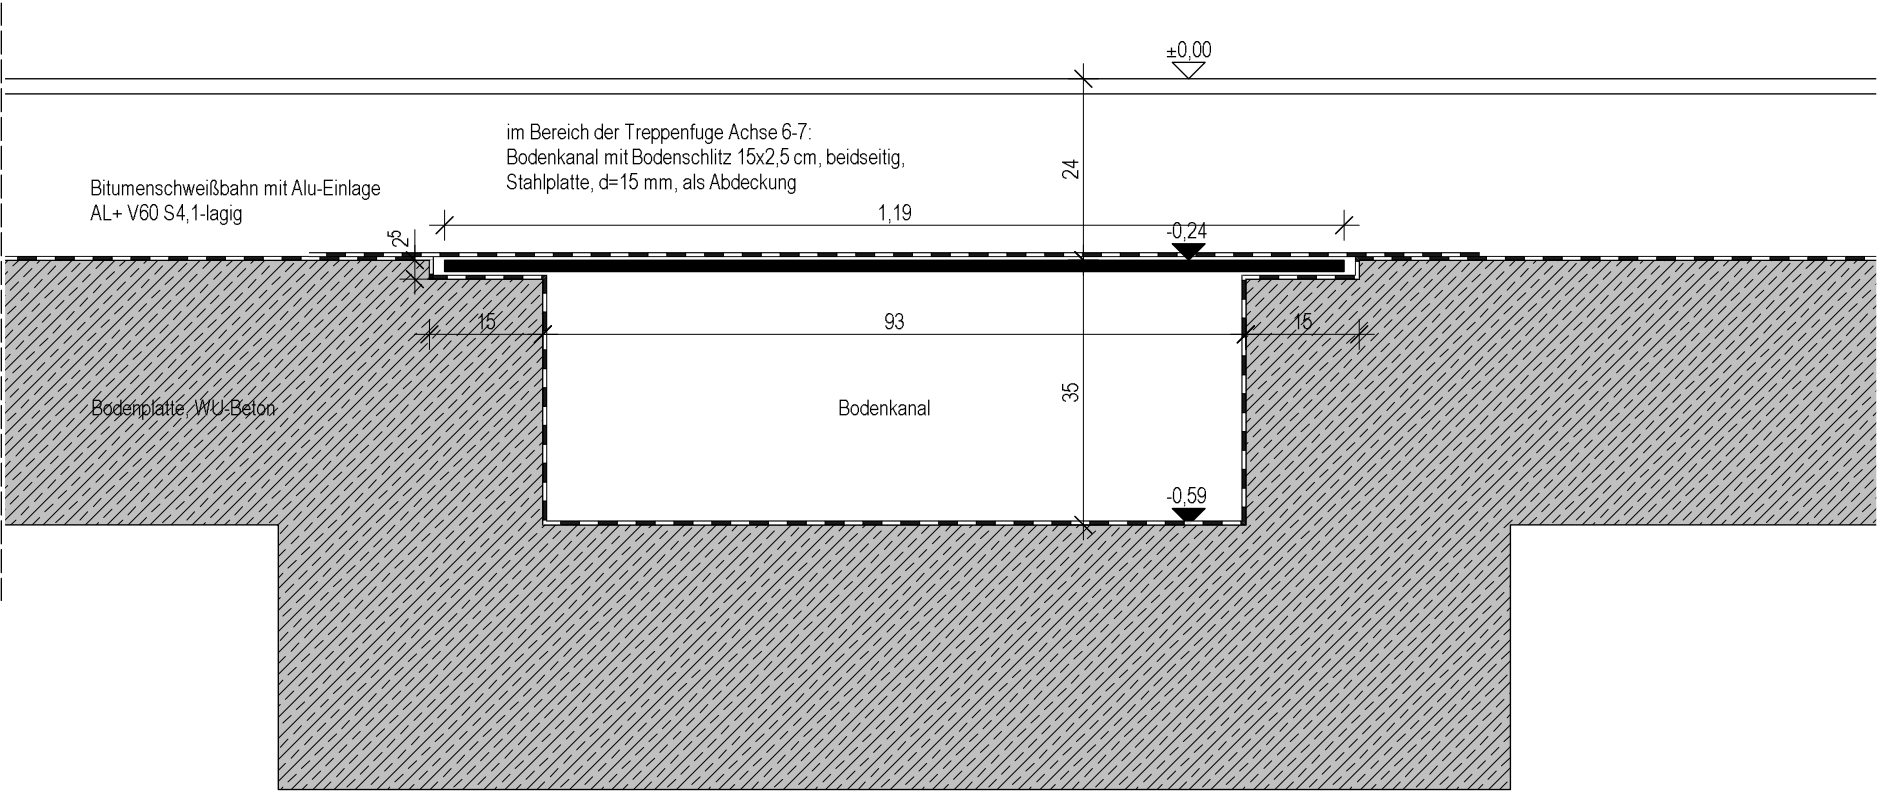

Index	Datum	Verteiler
0	09.04.2025	s. Planliste
Haftungshinweis: Alle Maße sind auf der Baustelle zu prüfen. Unstimmigkeiten sind der Bauleitung unverzüglich zu melden.		
Urheberrecht: Die vorliegende Planung ist urheberrechtlich geschützt und Eigentum des Büros KPN ARCHITEKTEN BDA.		

Index	Datum	Änderung

BAUHERR	Nibelungen Wohnbau GmbH	
	FreystraÙe 10	
	38106 Braunschweig	
	Tel/Fax: 0531-30003-151 / -367	
	nw.sth-rh@nibelungen-wohnbau.de	
PLANUNG	KPN Architekten BDA	
	Hermannstr. 4	
	38114 Braunschweig	
	Tel/Fax: 0531-123125-0 / -25	
	sth-rh@kpn-architekten.de	
		

PROJEKT	Neubau STH-RH, Stöckheim-Süd (Wohngebäude Berghey)		
DARSTELLUNG	Abdeckung Bodenkanal - Treppenfuge Achse 6-7		
GRÖSSE/GEZ.	DIN A3 / Kü	ERSTELLDAT.	08.04.2025 LP Ausführungsplanung
MASSSTAB	1:20/1:10	STATUS	Vorabzug
INDEX	0	PLANNUMMER	
INDEXDAT.	09.04.2025		

362-5-D-SC11-0-V0

± 0,00 m= 76,92 ü. NN