



V:\Projekte\362 NIWo RH-Bebauung Stöckheim-Süd\4 - Zeichnungen\4 - KPN\5 - Werkplanung\362-5-Schlosser.vwx

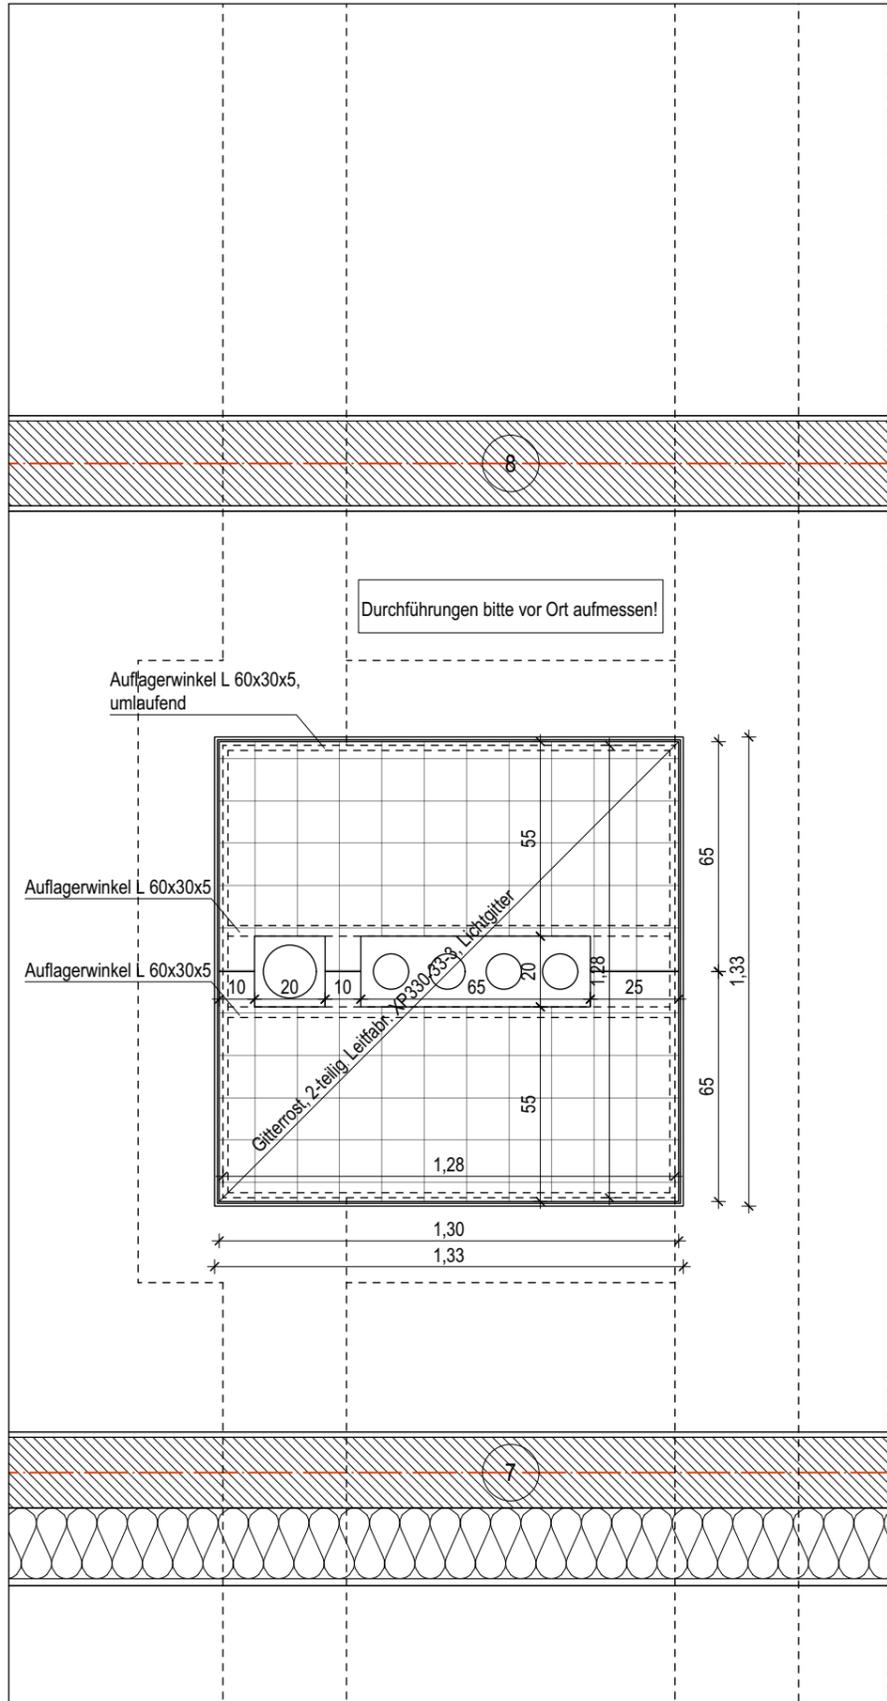

GRUNDRISS M 1:20

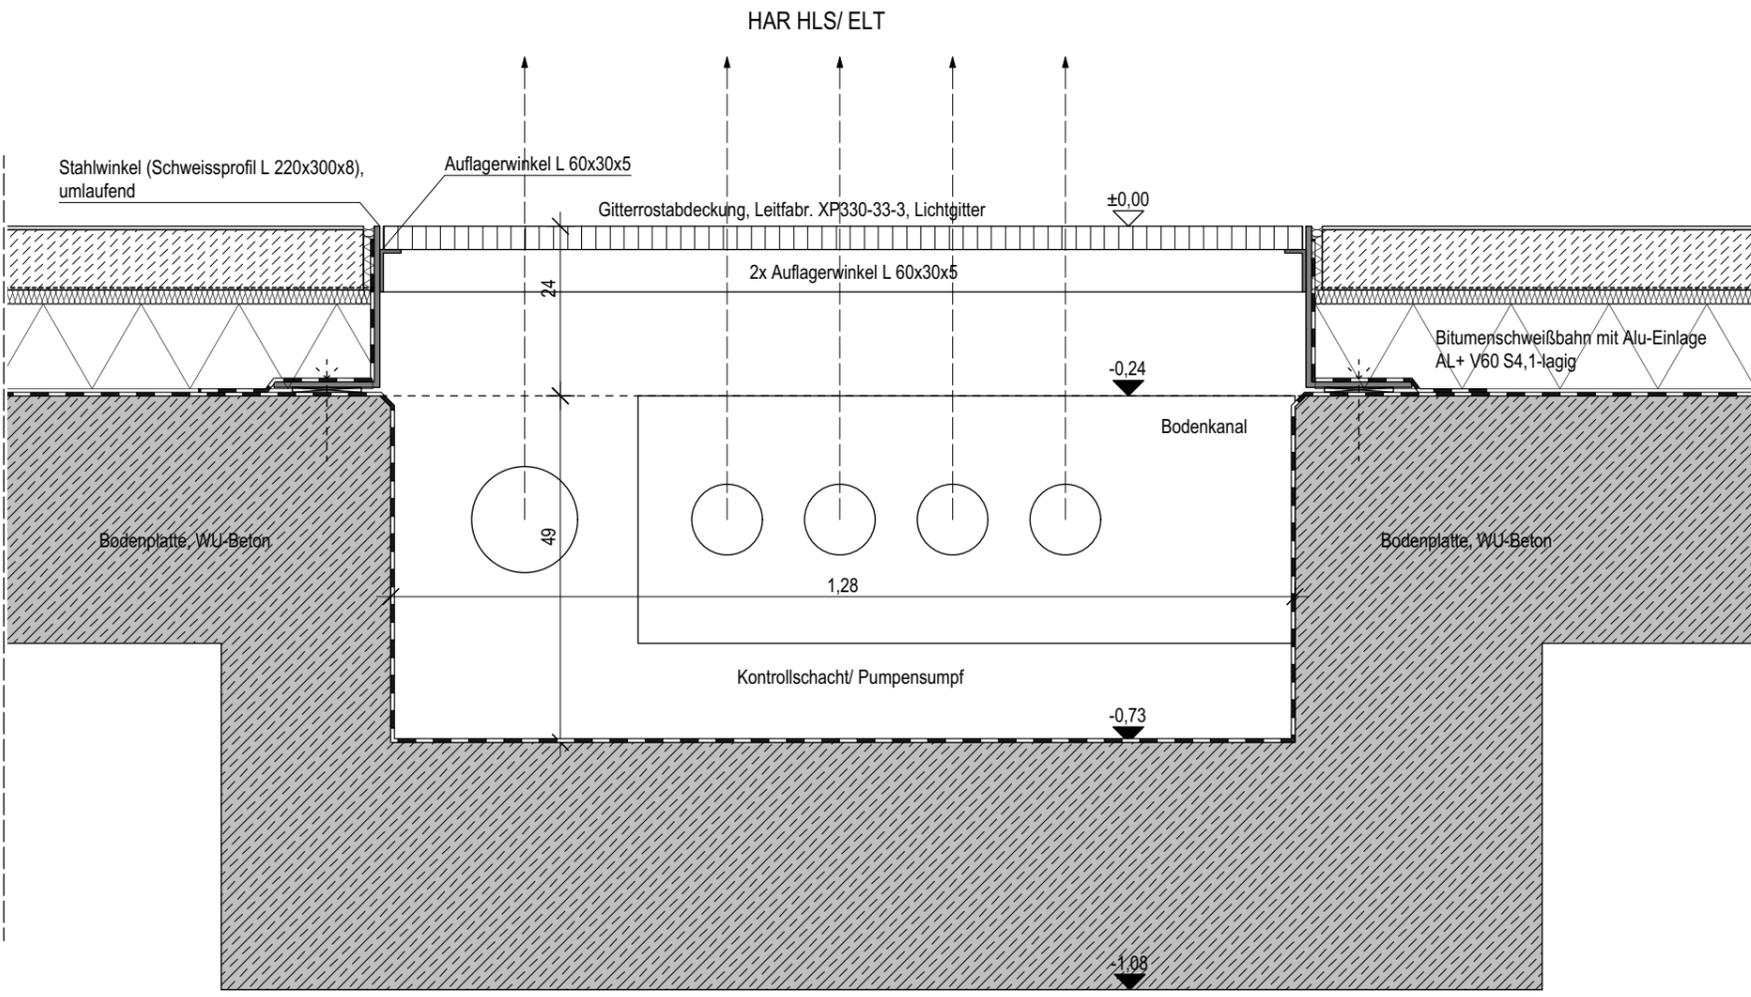

QUERSCHNITT M 1:10

Index	Datum	Verteiler
0	09.04.2025	s. Planliste

Haftungshinweis:
Alle Maße sind auf der Baustelle zu prüfen.
Unstimmigkeiten sind der Bauleitung unverzüglich zu melden.

Urheberrecht:
Die vorliegende Planung ist urheberrechtlich geschützt und Eigentum des Büros KPN ARCHITEKTEN BDA.

Index	Datum	Änderung

BAUHERR
Nibelungen Wohnbau GmbH
 Freyastraße 10
 38106 Braunschweig
 Tel/Fax: 0531-30003-151 / -367
 nw.sth-rh@nibelungen-wohnbau.de

PLANUNG
KPN Architekten BDA
 Hermannstr. 4
 38114 Braunschweig
 Tel/Fax: 0531-123125-0 / -25
 sth-rh@kpn-architekten.de

PROJEKT
Neubau STH-RH, Stöckheim-Süd (Wohngebäude Berghey)

DARSTELLUNG
Abdeckung Kontrollschacht- HAR Achse 7-8

GRÖSSE/GEZ. DIN A3 / **Kü** **ERSTELLDAT.** 08.04.2025 **LP** Ausführungsplanung

MASSTAB 1:20/1:10 **STATUS** **Vorabzug**

INDEX 0 **PLANNUMMER**

INDEXDAT. 09.04.2025 **362-5-D-SC13-0-V0**