
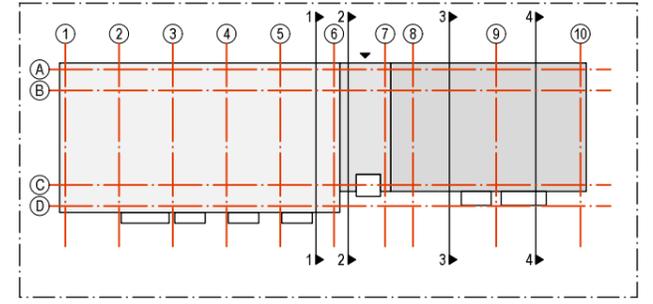


V:\Projekte\362 NIWo RH-Bebauung Stöckheim-Süd\4 - KPN\5 - Zeichnungen\4 - KPN\5 - Werkplanung\362-5-Sockel_WDVS.vwx

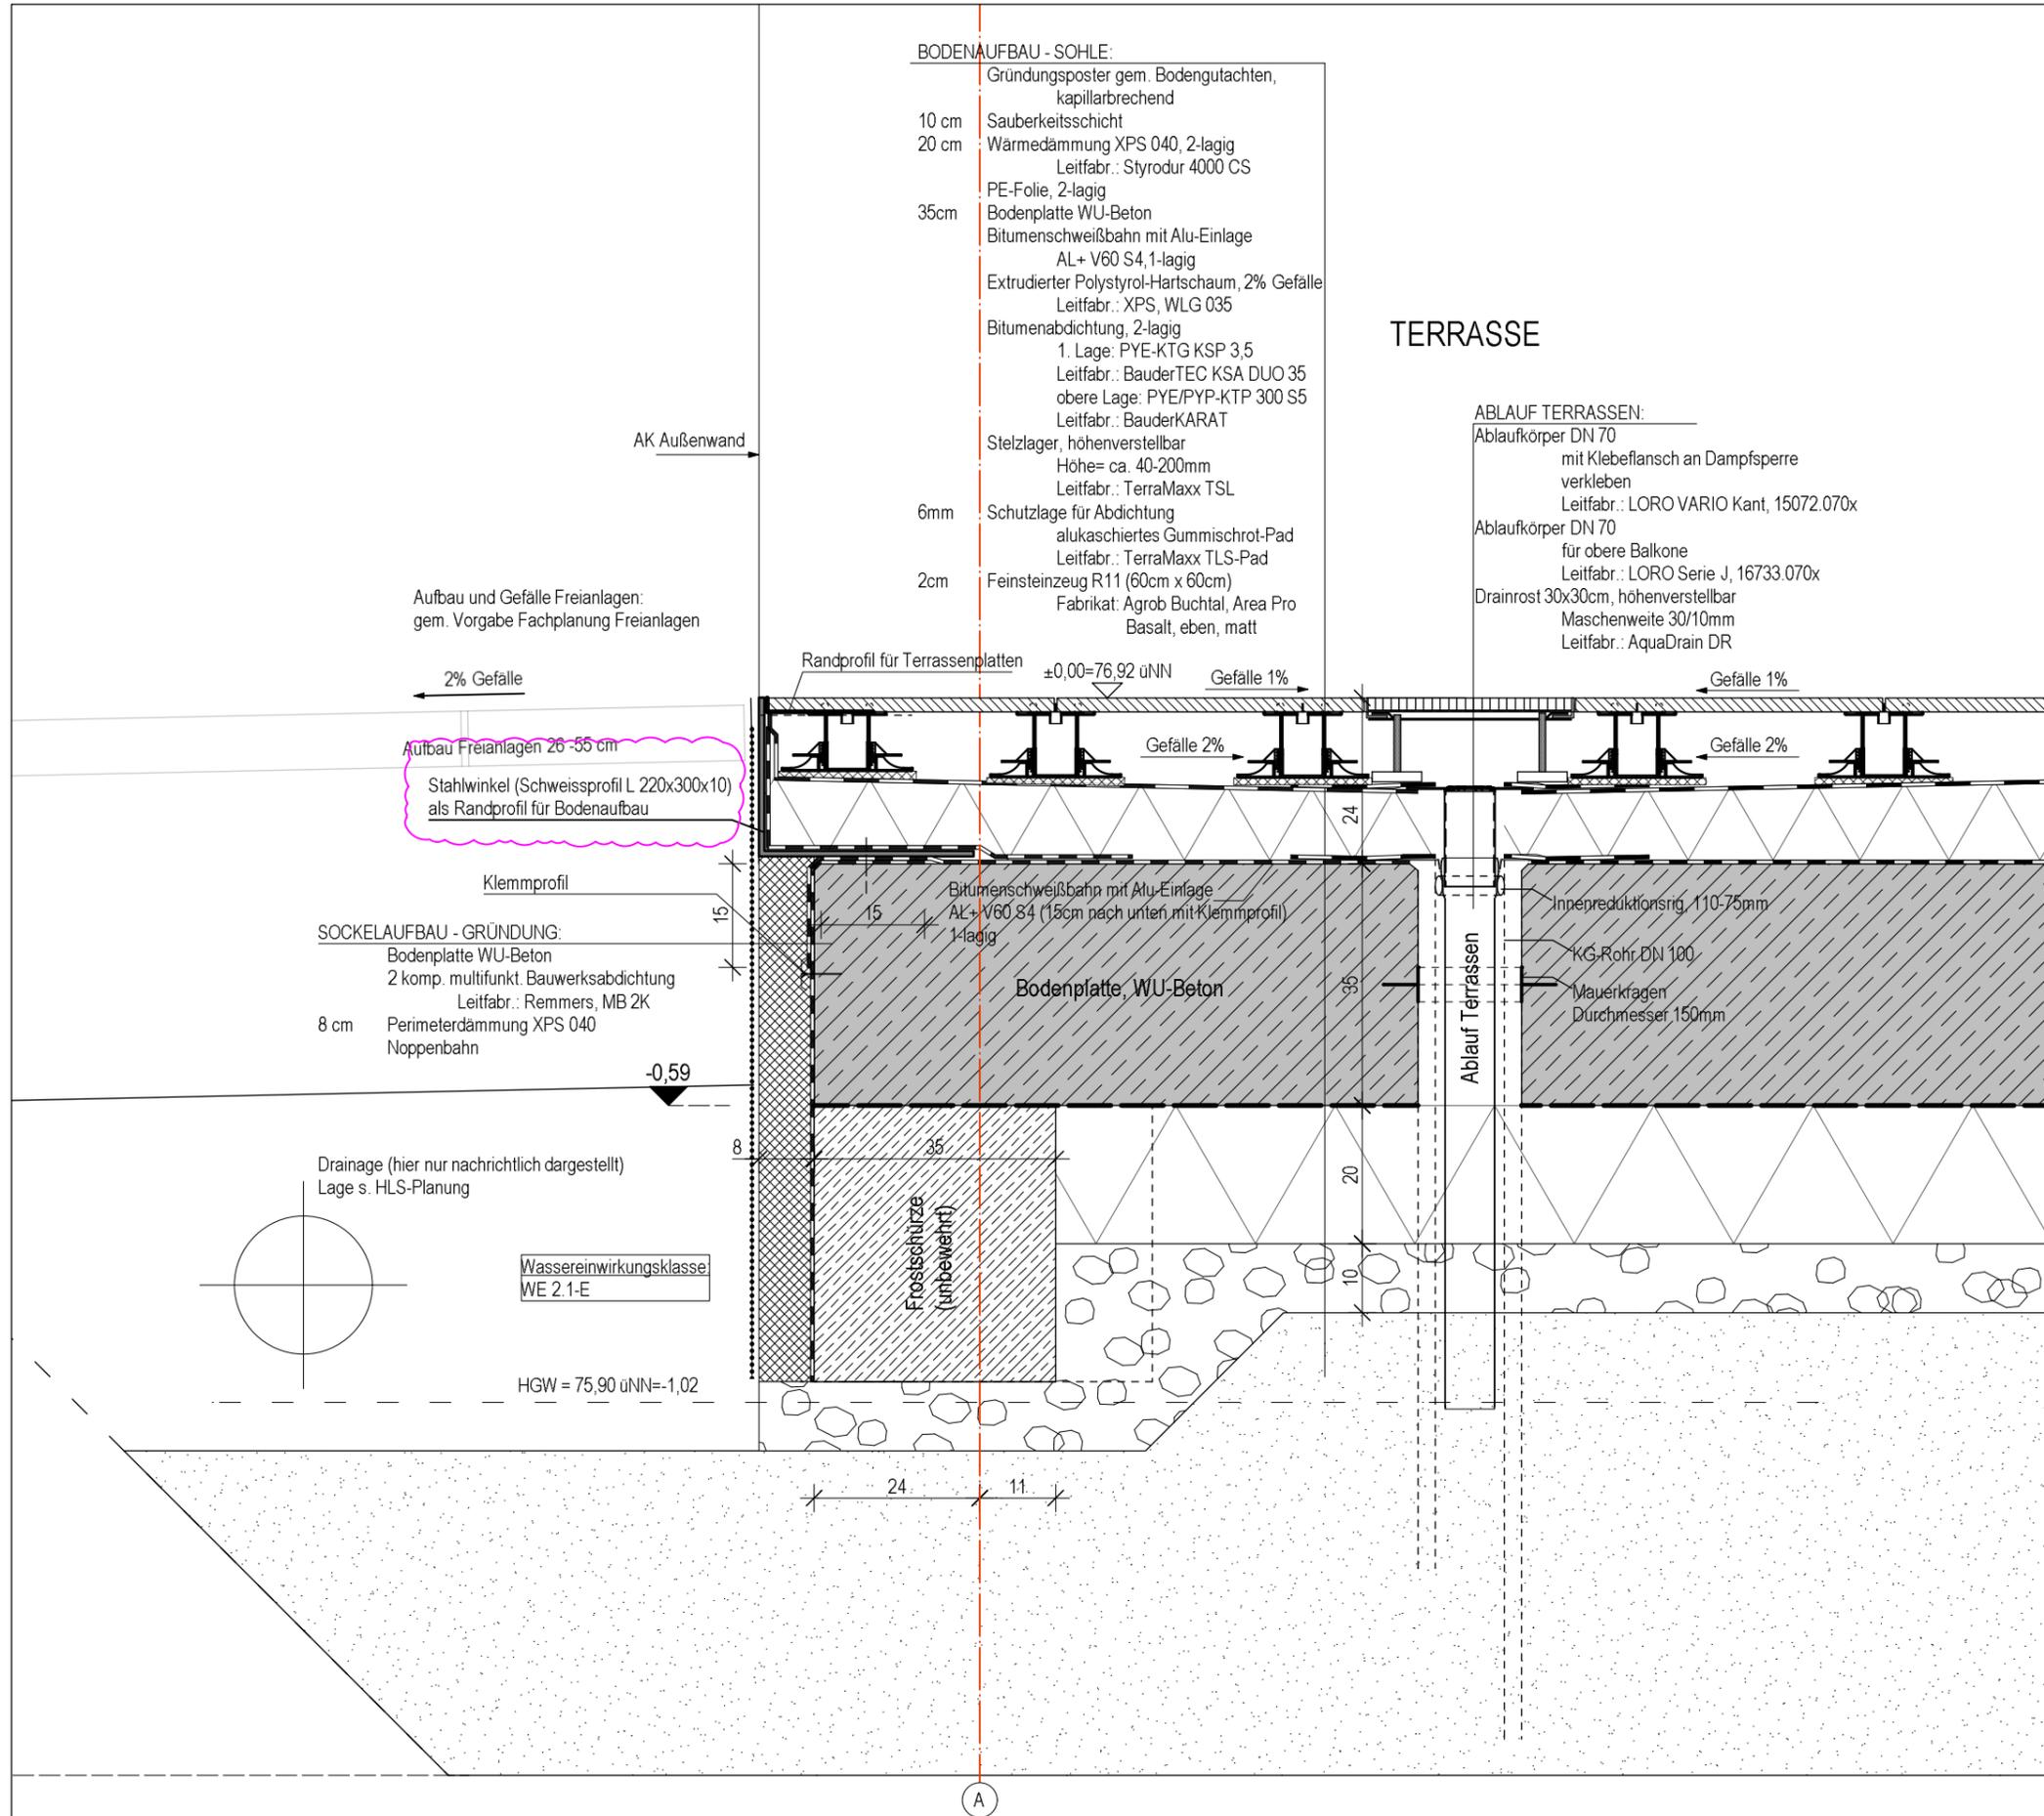

PROJEKT

**Neubau STH-RH, Stöckheim-Süd
(Wohngebäude Berghey)**

Berghey 3
38124 Braunschweig

BAUHERR

Nibelungen Wohnbau GmbH
Freystraße 10
38106 Braunschweig
Tel/Fax: 0531-30003-151 / -367
nw.sth-rh@nibelungen-wohnbau.de

PLANUNG

KPN Architekten BDA
Hermannstr. 4
38114 Braunschweig
Tel/Fax 0531-12 31 25-0 / -25
sth-rh@kpn-architekten.de



Architektur + Freiraum

DARSTELLUNG

**Sockeldetail EG
Terrasse Maisonettes**

PLANGRÖSSE	DIN A3	LEISTUNGSPHASE	Ausführungsplanung
GEZEICHNET	pws	ERSTELLUNGSDATUM	16.12.2024
MASSSTAB	1:10	STATUS	FREIGEgeben
INDEX	b	PLANNUMMER	
INDEXDATUM	04.04.2025		362-5-D-S007-b-F0

Haftungshinweis:
Alle Maße sind auf der Baustelle zu prüfen.
Unstimmigkeiten sind der Bauleitung unverzüglich zu melden.

Urheberrecht:
Die vorliegende Planung ist urheberrechtlich geschützt und Eigentum des Büros KPN ARCHITEKTEN BDA.

Index	Datum	Änderung
a	18.02.2025	Vorstellung AG
b	04.04.2025	Ergänzung Stahlwinkel

Index	Datum	Verteiler
0	16.12.2024	AG, FPL pdf
a	25.02.2025	AG, FPL pdf
b	04.04.2025	s. Planliste