




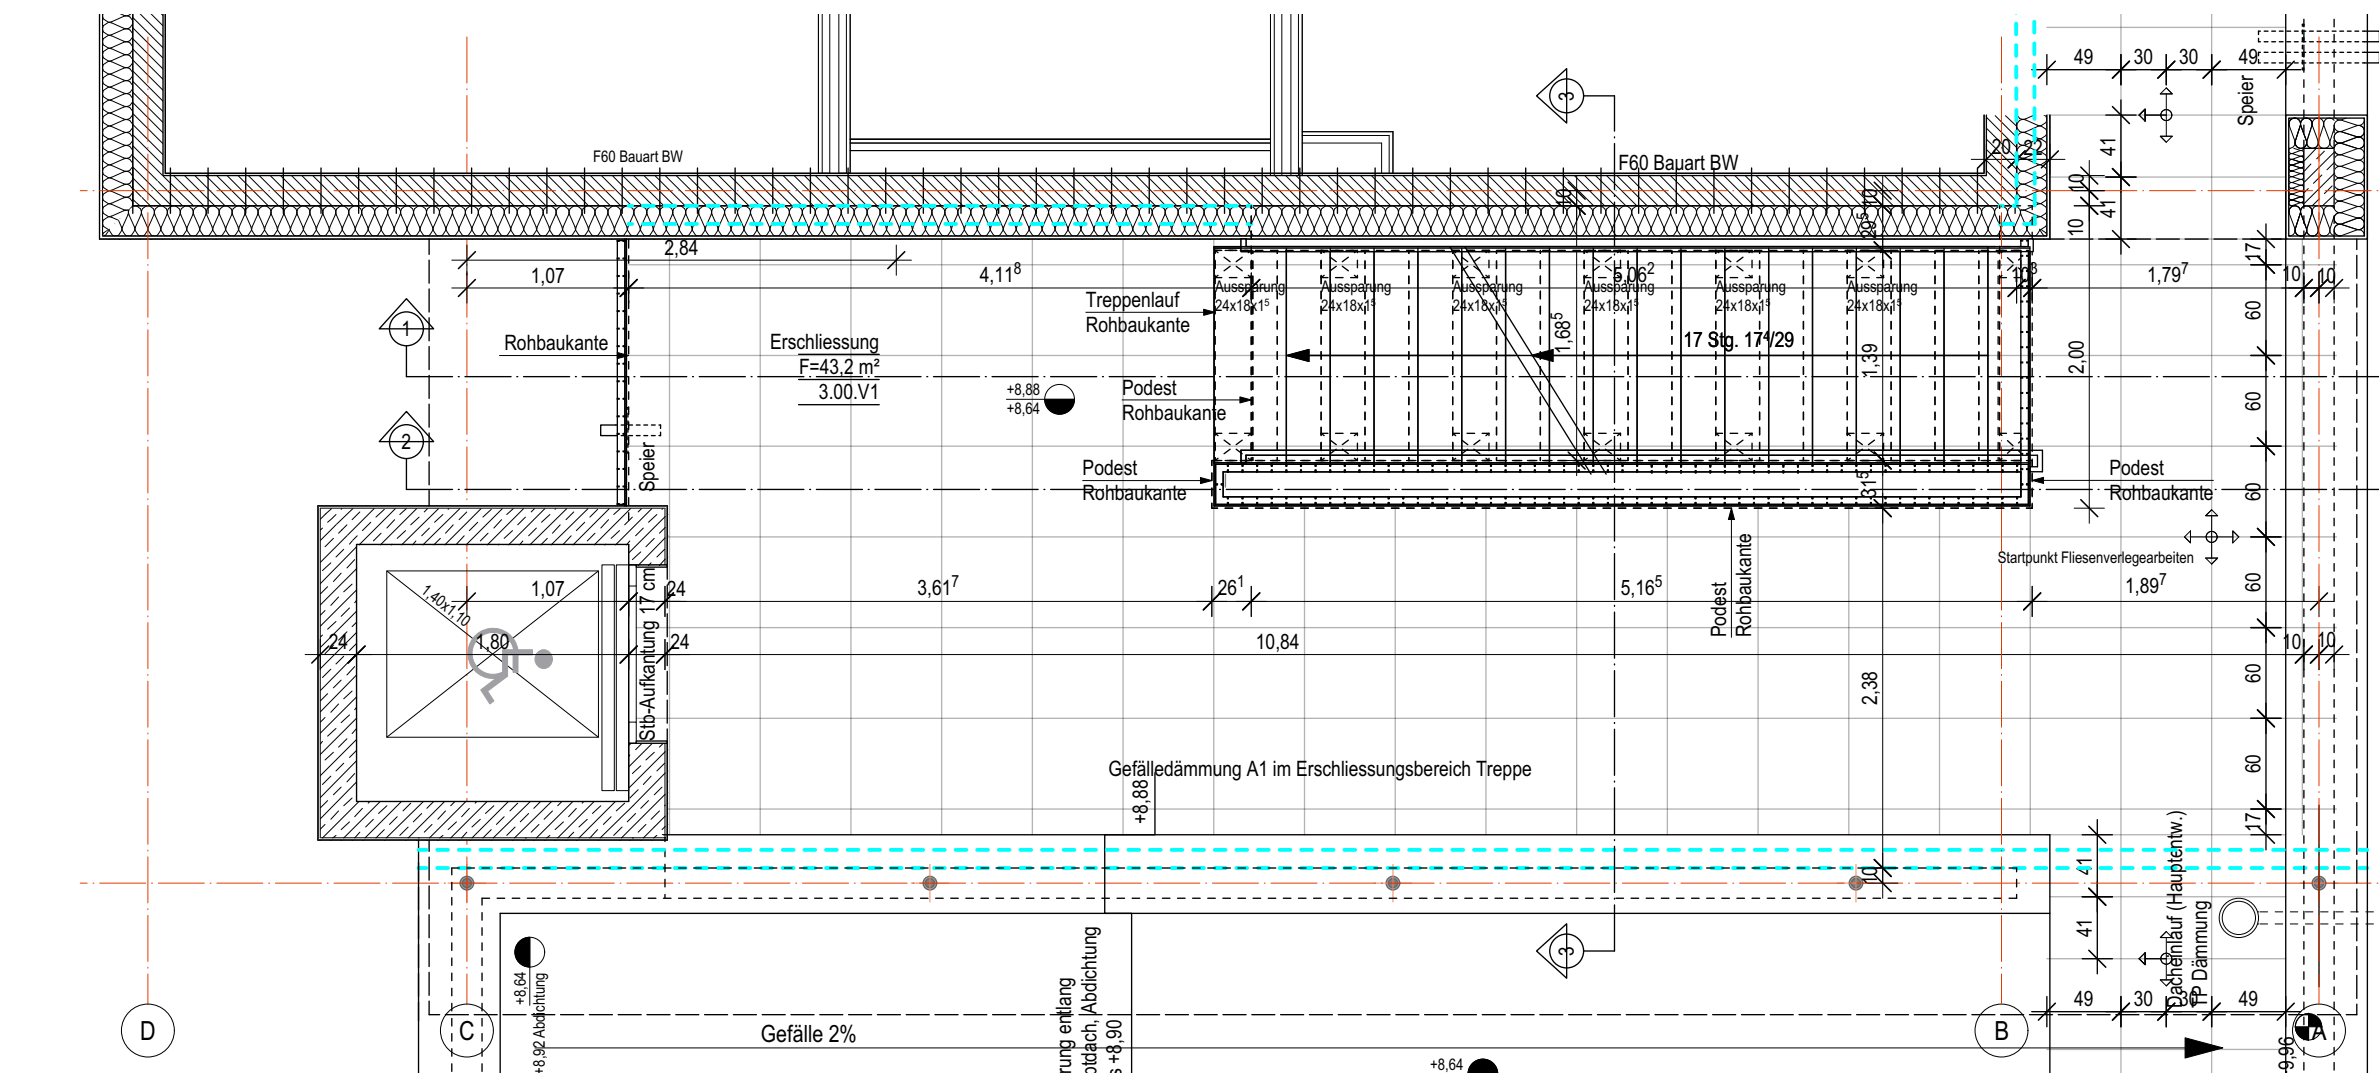


GRUNDRISS DG (Staffel)

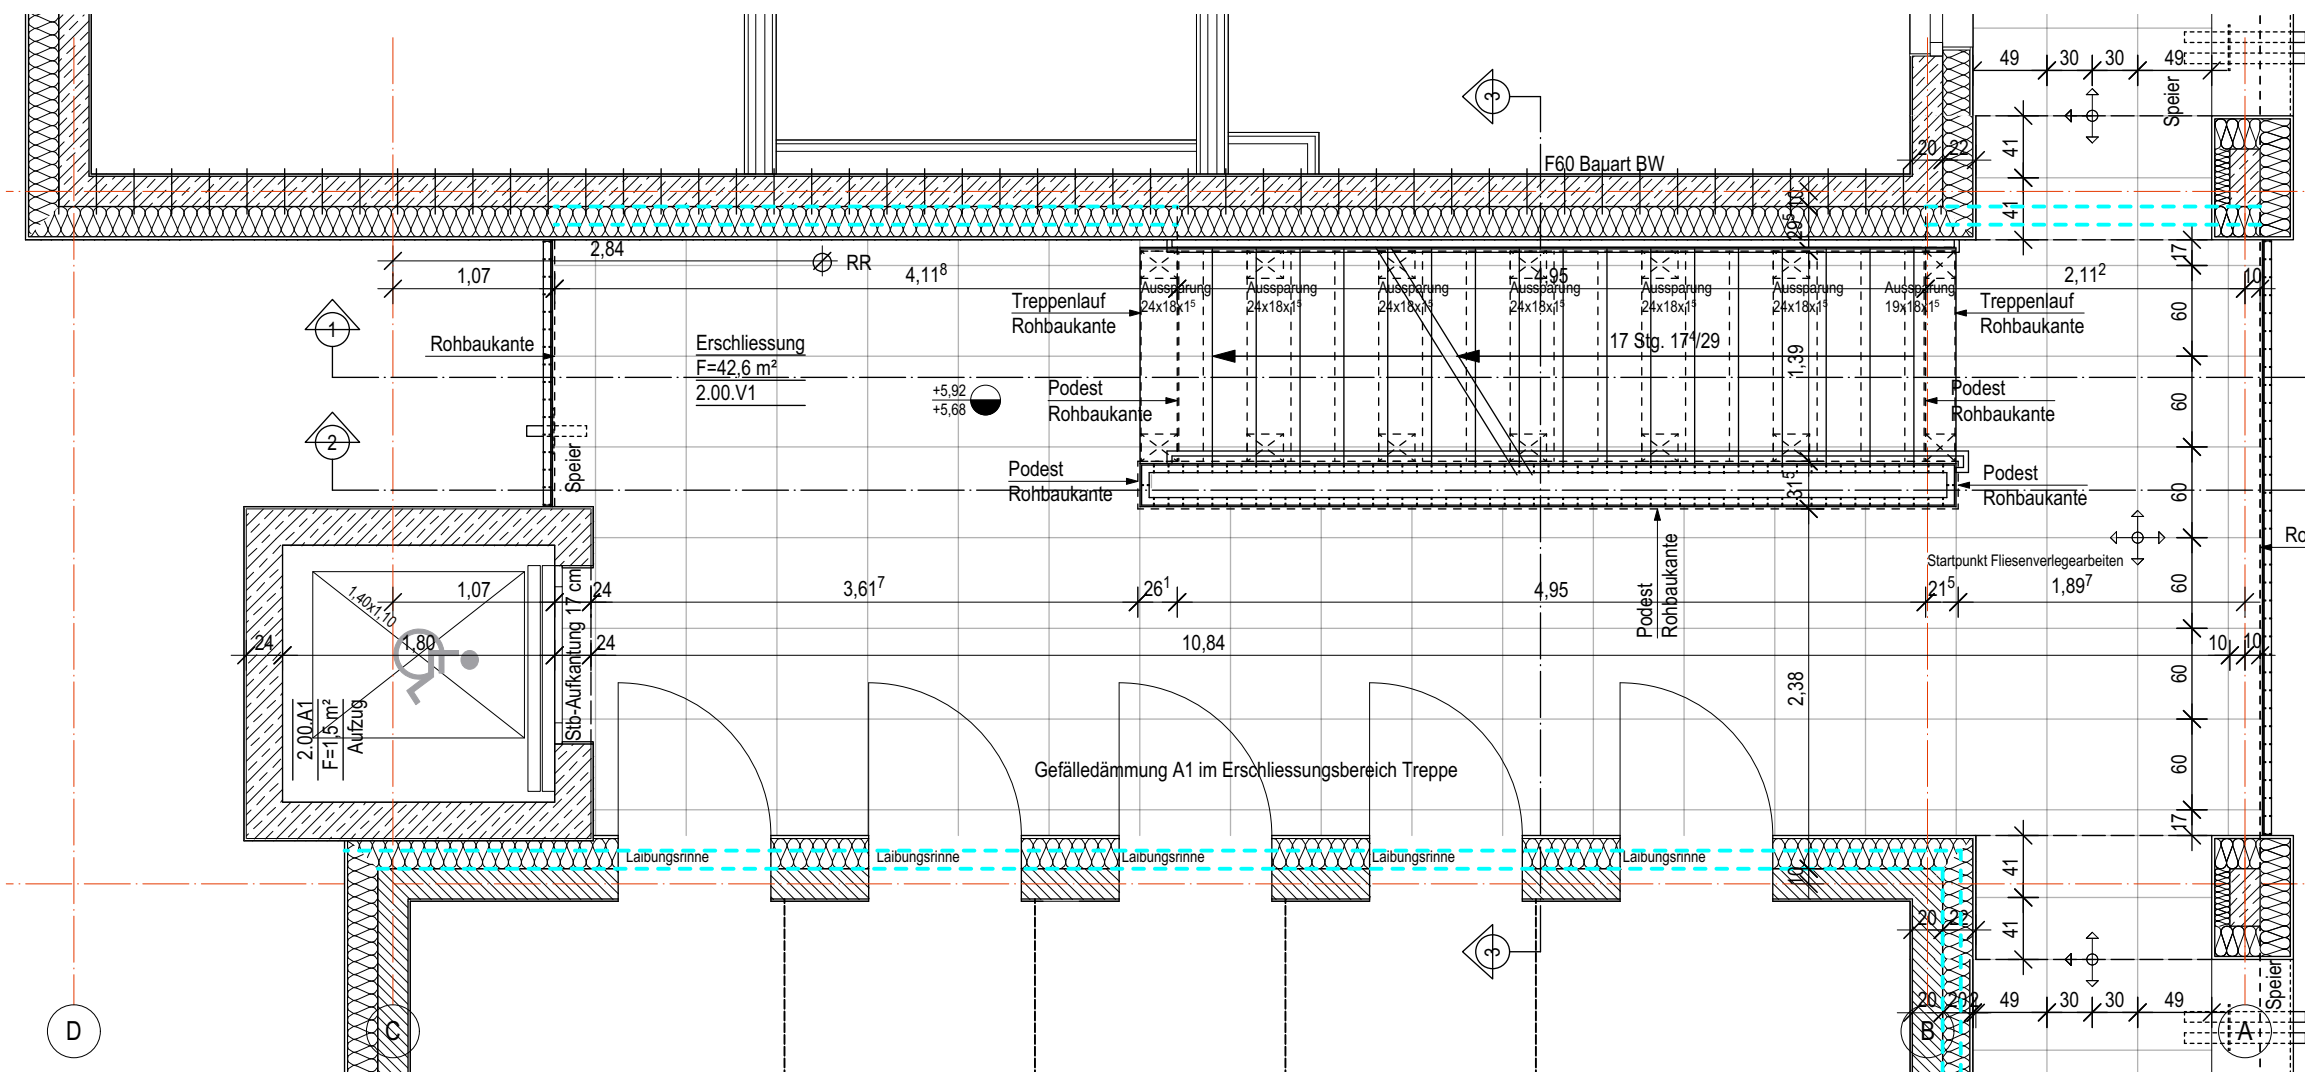


GRUNDRISS 1. OG

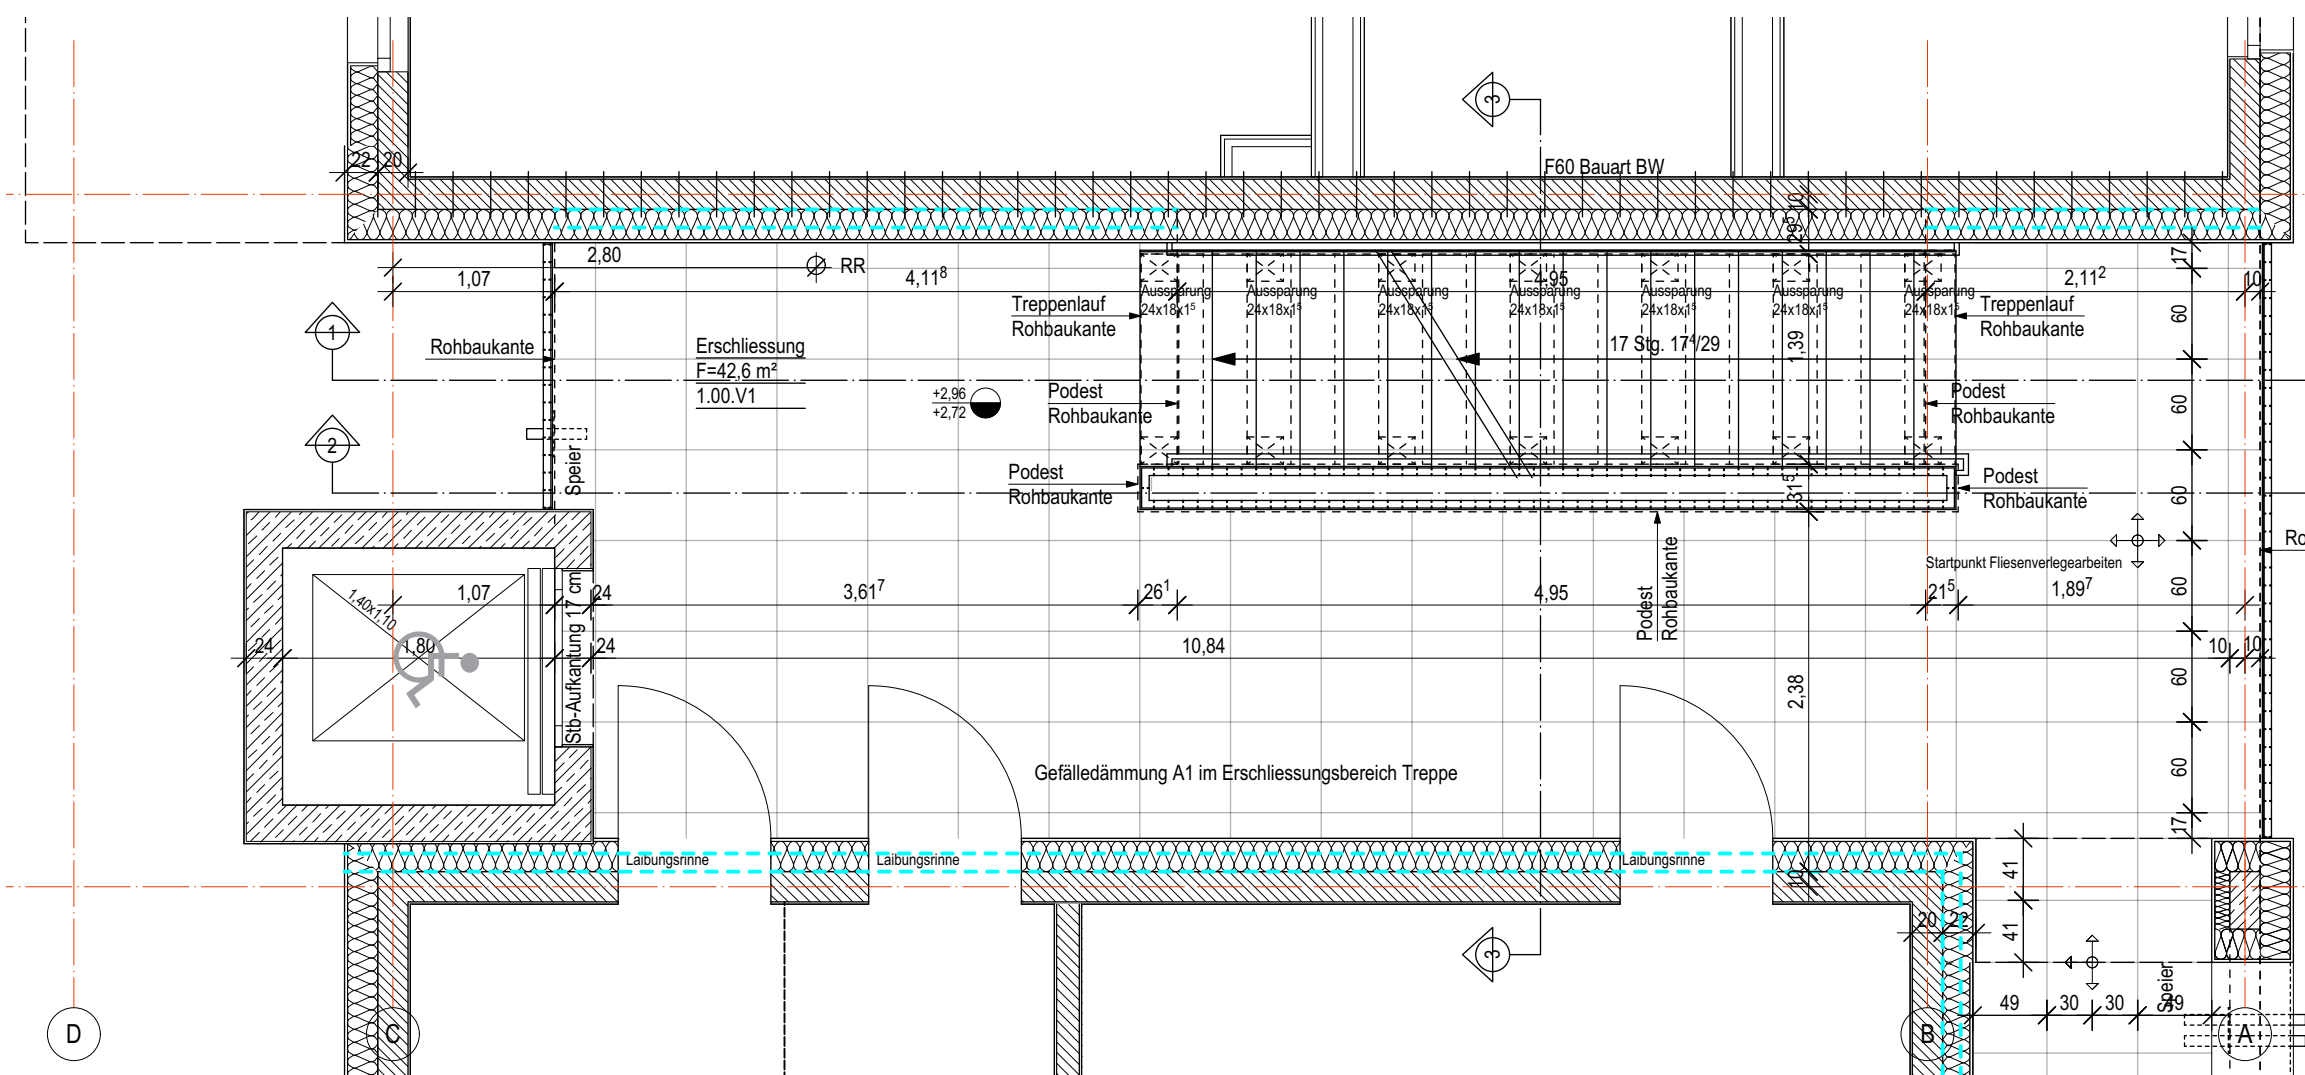


GRUNDRISS 1. OG

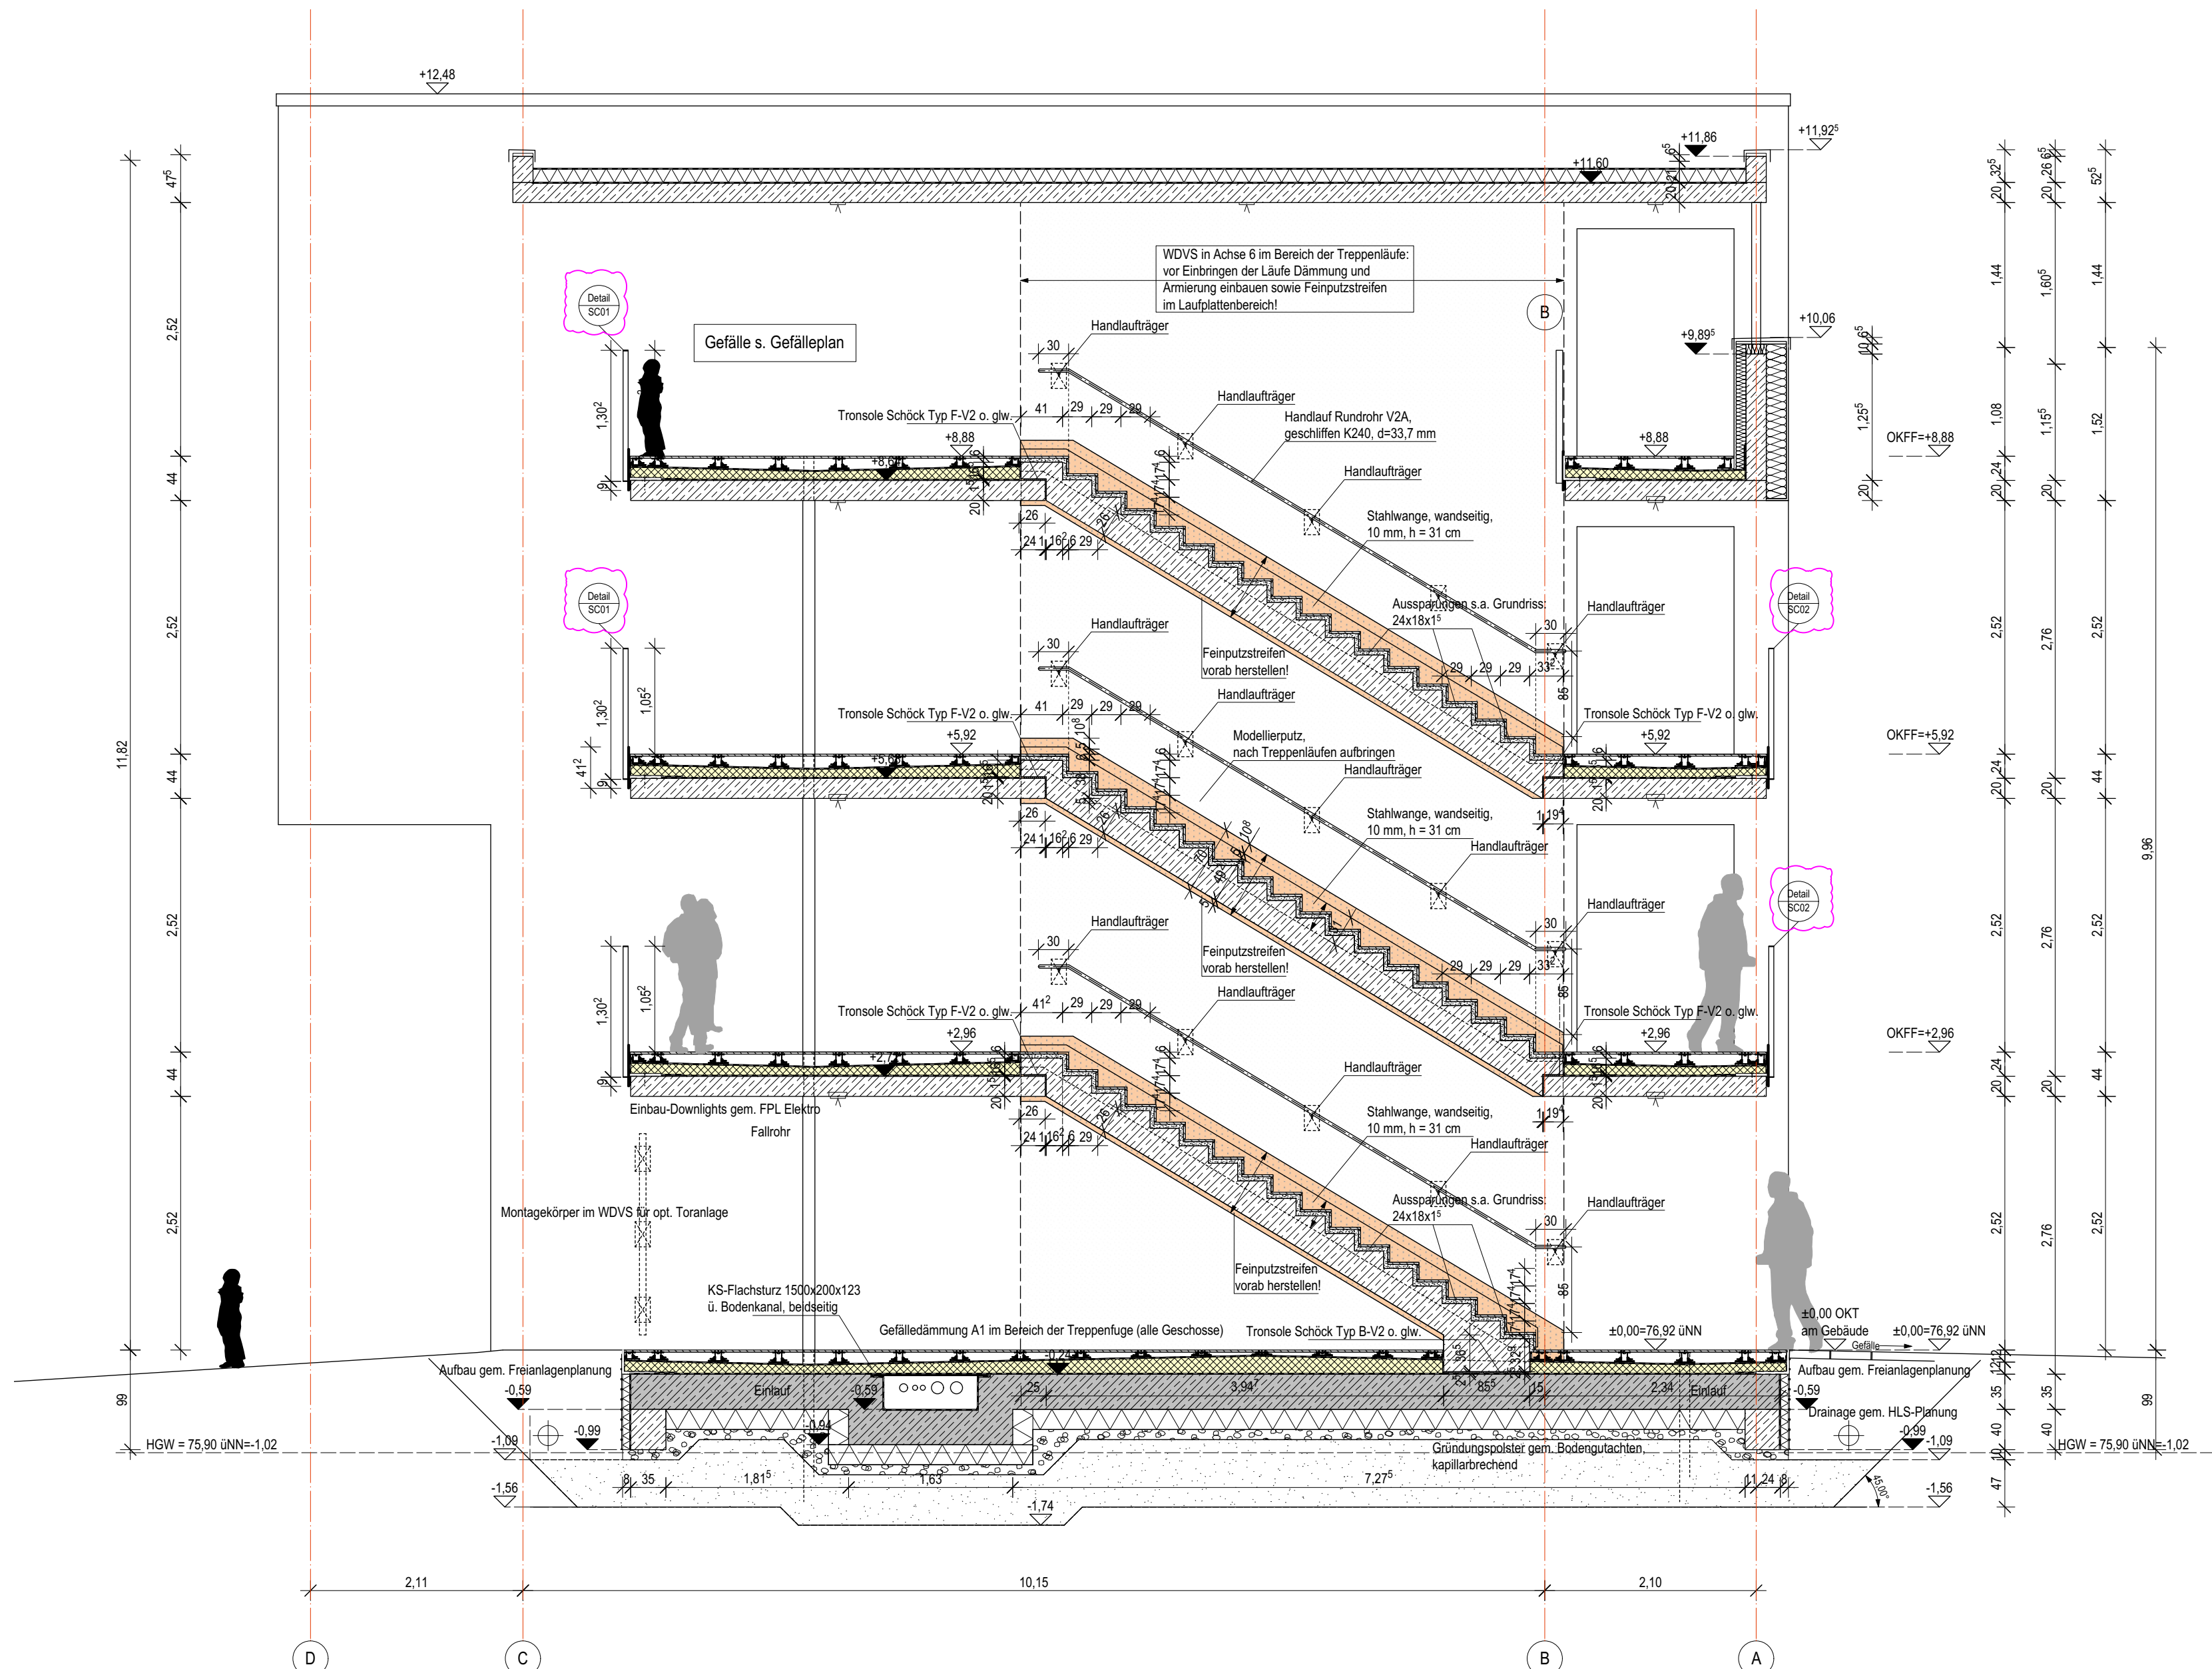

LÄNGSSCHNITT MIT BLICK AUF Achse 6

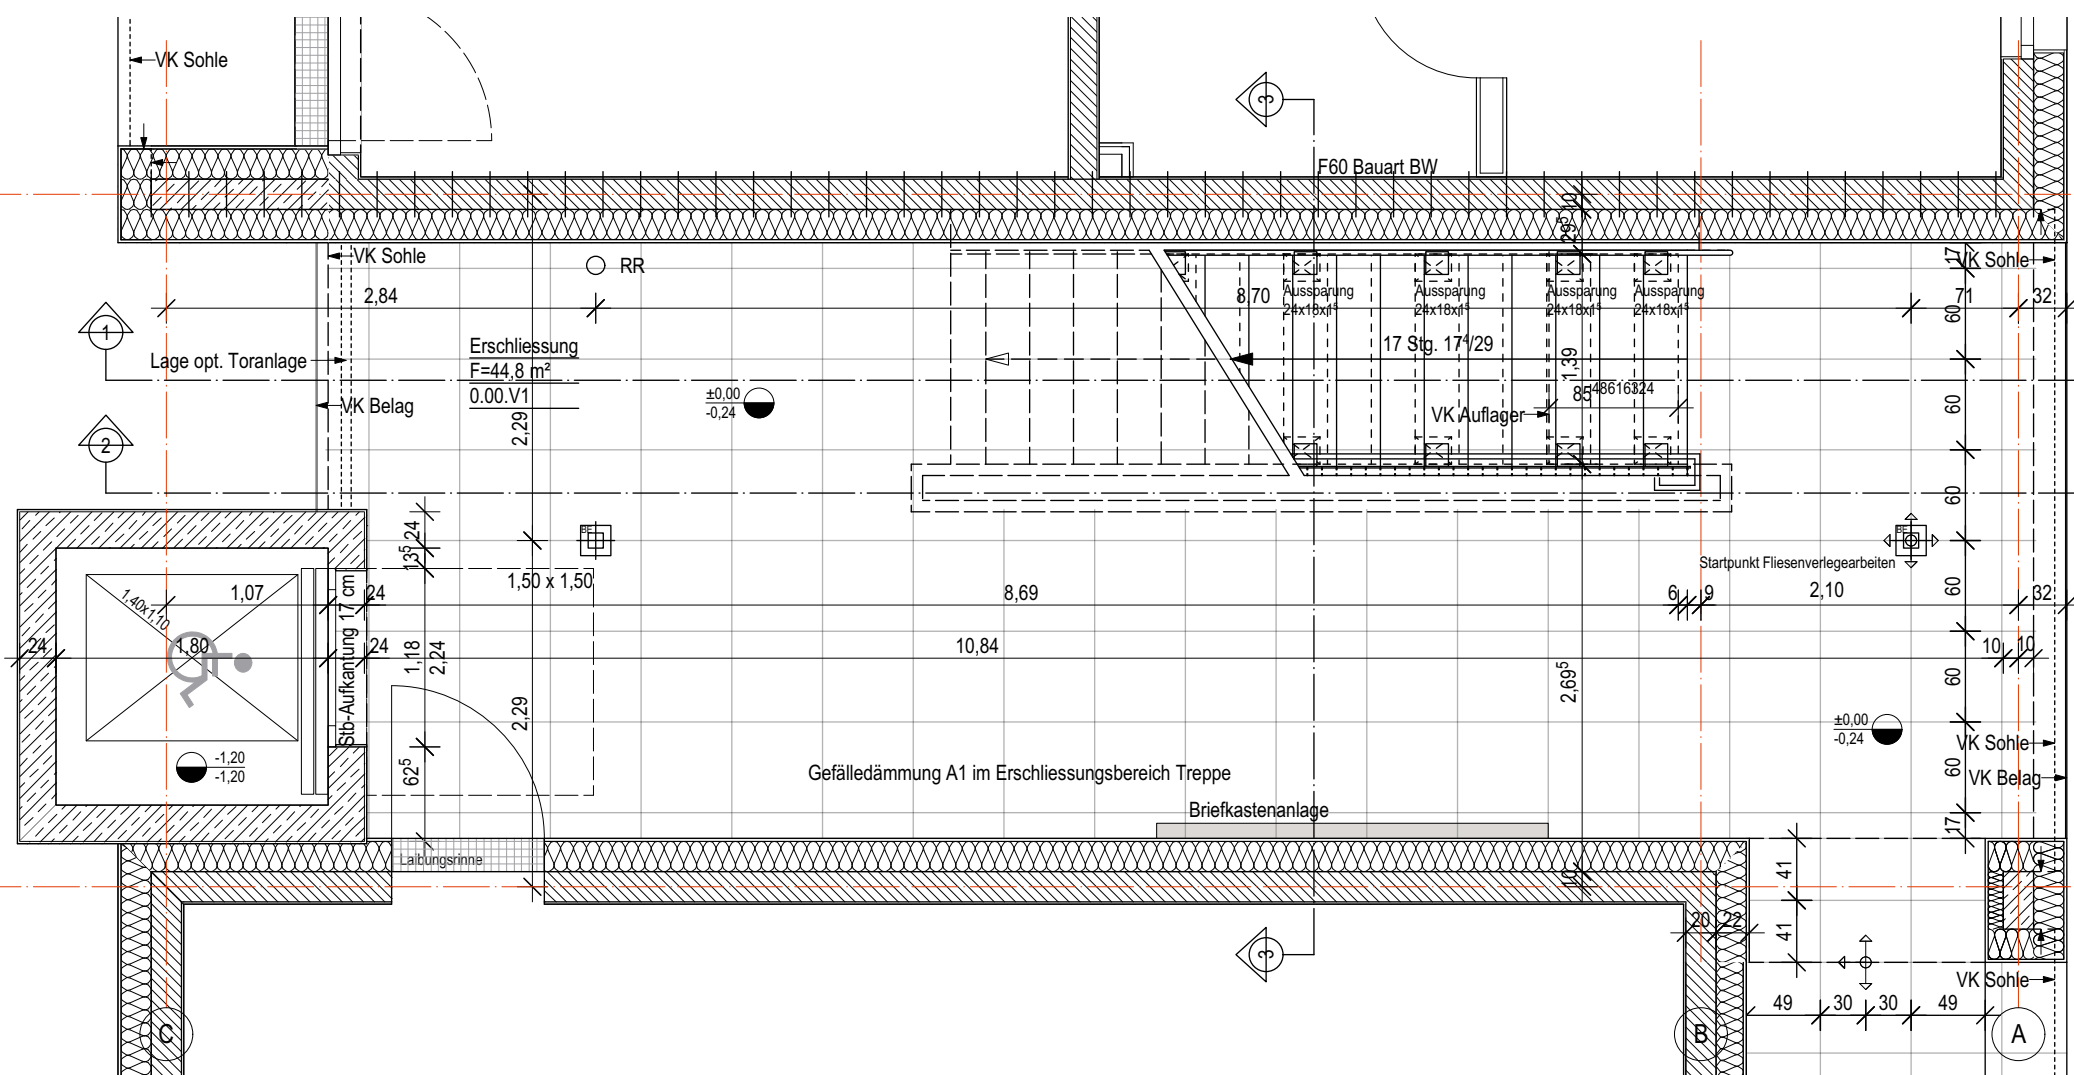

GRUNDRISS EG

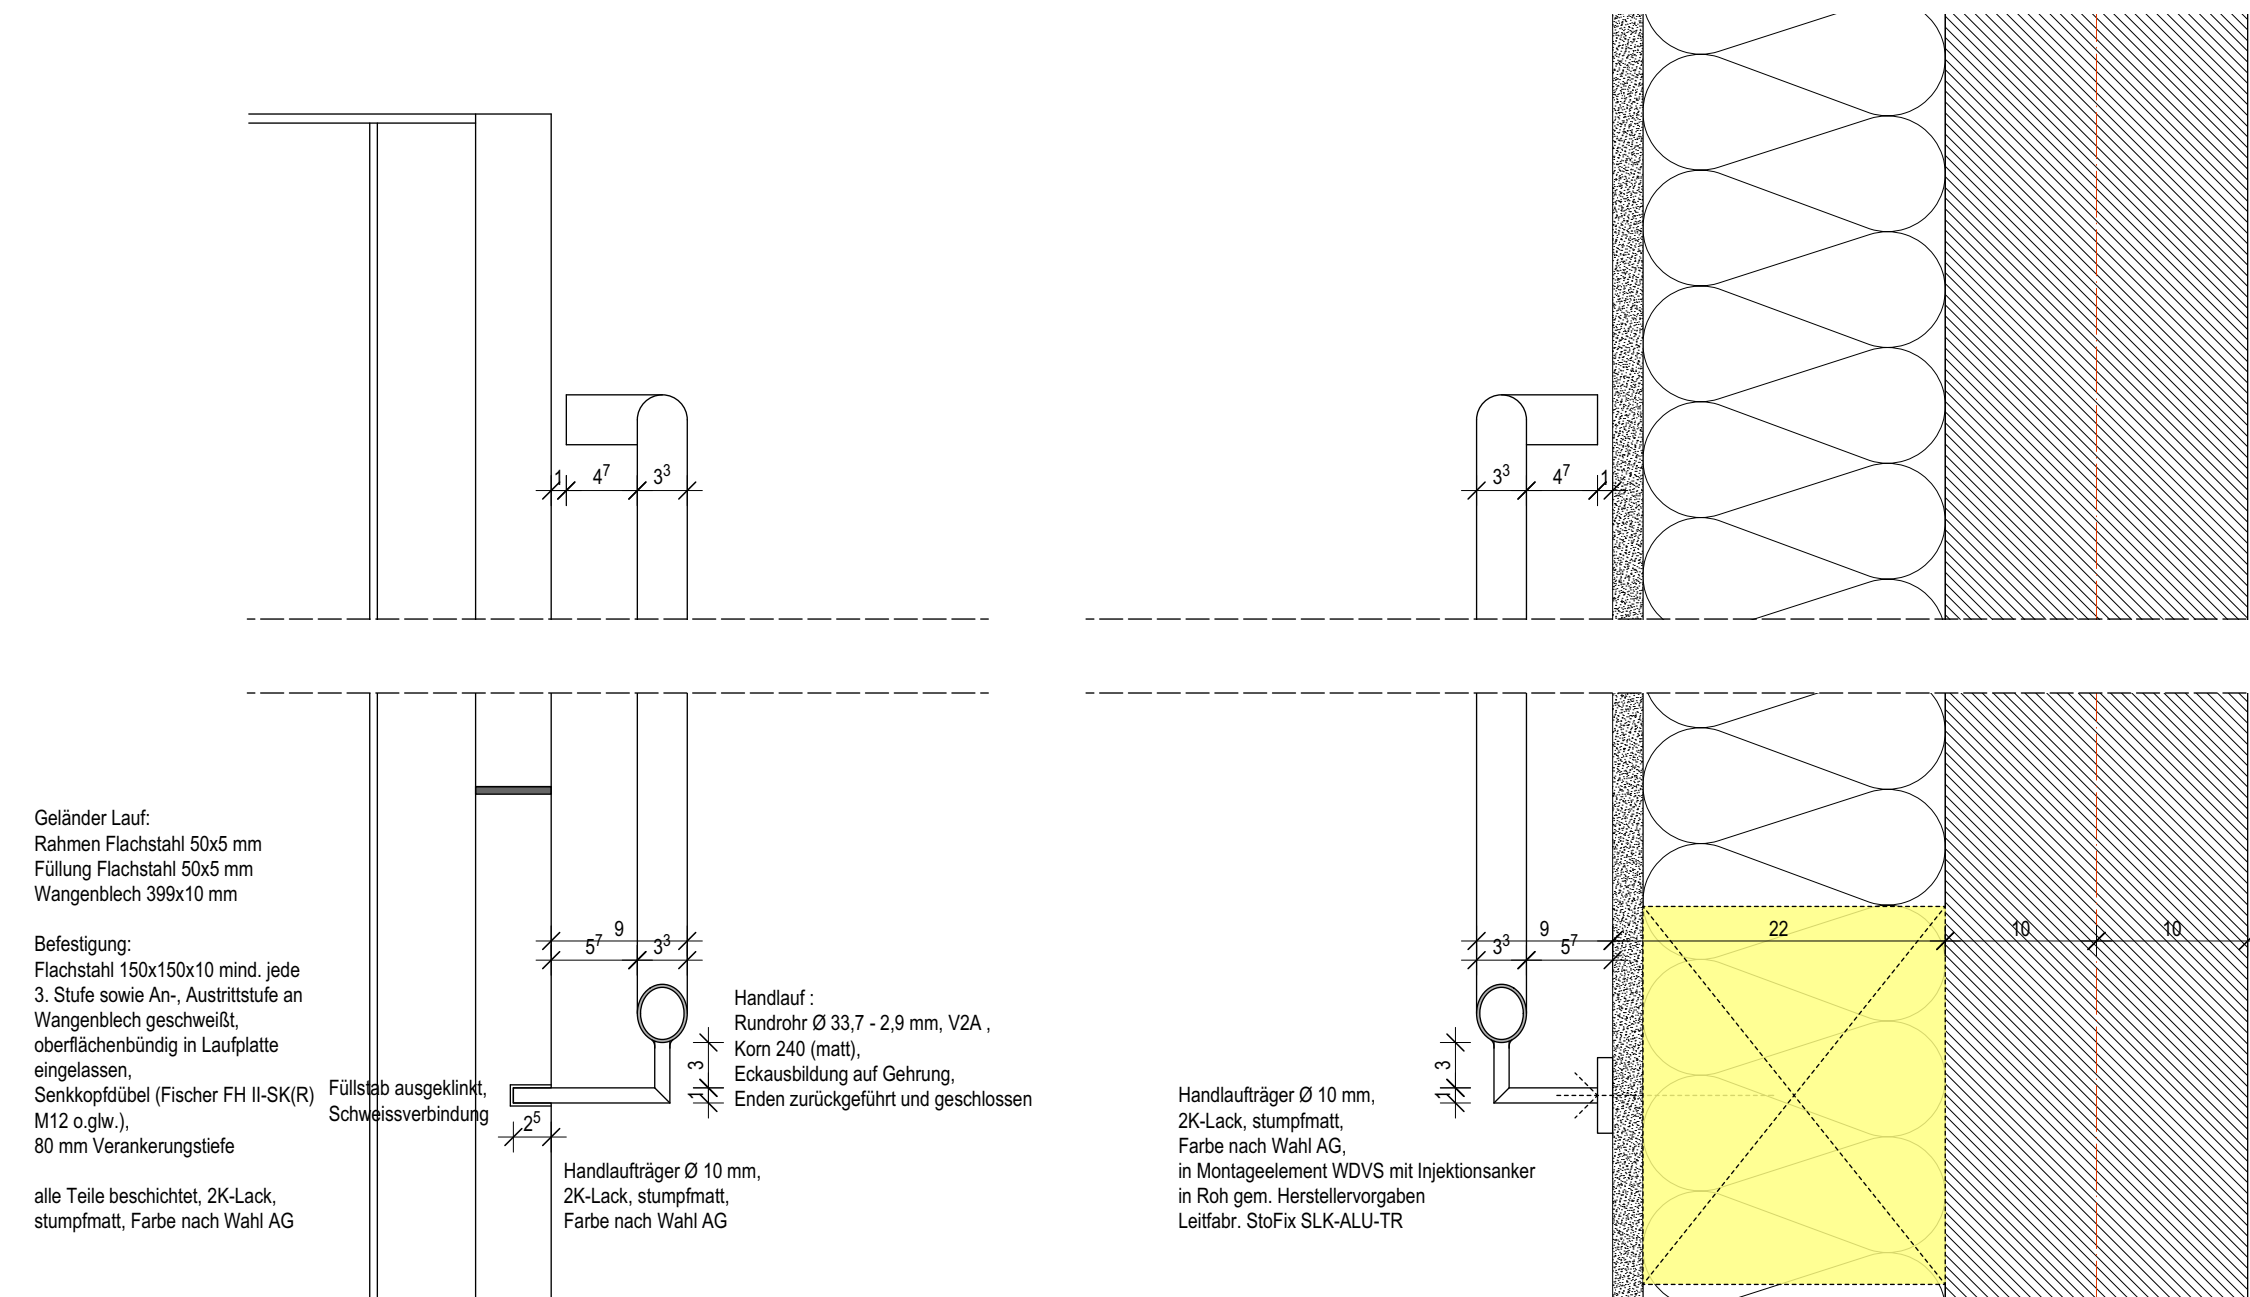


DETAIL HANDLAUF AN FÜLLSTAB M 1:5

DETAIL HANDLAUF AN Achse 6 M 1:5

DETAIL GELÄNDER AN PODESTKANTE M 1:5

Geländerstatik durch AN Metallbauarbeiten (Schlosser)

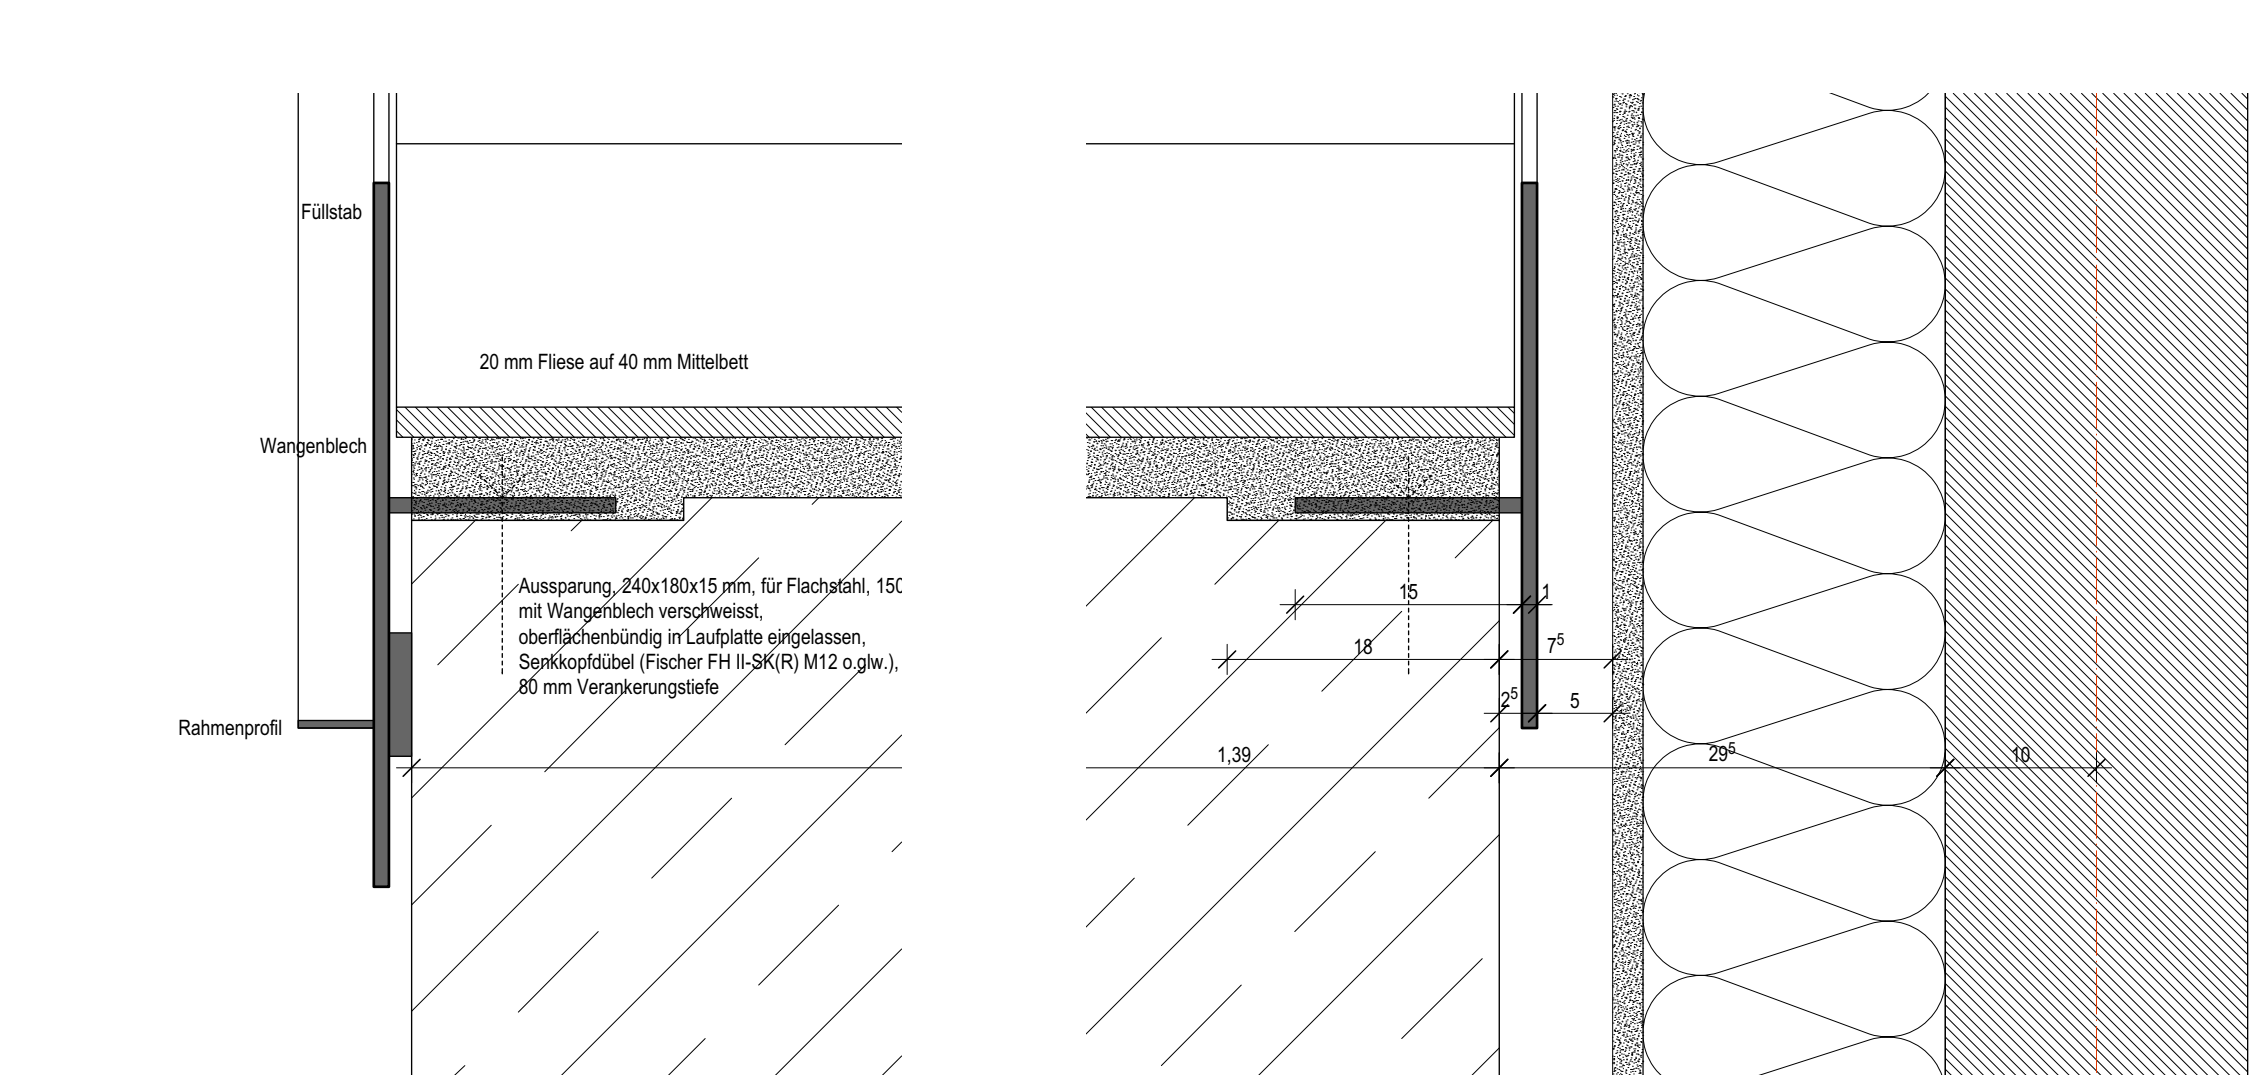

DETAIL TREPPENLAUF M 1:5

DETAIL TREPPENLAUF AN Achse 6 M 1:5

LEGENDE	RAUMSTEMPEL	TÜRSTEMPEL
Wohnen/Essen 3.58 Fläche F=46,56 m²	Raumbezeichnung ohne WE Raum Fläche F=46,56 m²	2/4.3.1, Tür 4.3.1, Material/Anforderung US 6mm Unterdrift
DETAILVERWEISE		HINWEISE SCHNITT
Detail 100	Gewerk Nummer	Bezeichnung Zeichnungsnummer
HÖHENKOTE GRUNDRISS		HÖHENKOTE SCHNITTANSICHTEN
0.00 Oberkante Fertigfußboden 0.20 Oberkante Rohdecke		H.0.20 Oberkante Fertigfußboden (OKFF) 0.20 Oberkante Rohboden (OKRB)
+0.48 Decken-/Bodenversprünge LINIENDarstellung		ABKÜRZUNGEN
----- Achsen - - - - - unter der Schrittbreite - - - - - über der Schrittbreite - - - - - beim Treppenzug (Drahtzug)		BW Brüstwand BRH Brüstungshöhe STG Stiege OK Oberkante UK Unterseite VK Verankerung mN Meter über Normal Null RS Regenrinne FLL Fertigstiege FAL Fertigstiege/Lauf BE Bodenblech BD Bodenblech WD Wanddurchbruch VWS Wandstütze ND Nutenblech
SCHRAUFEN		
Stahlbolzen W/Konstruktion unverankerter Beton Mauerwerk Treibanker Balkenwand Bewehrung Schraube (A) Abhängende Decke		


ZUR KENNNTIS

Festlegung: Raummaße für BRH, Fenster- und Türöffnungen bezogen auf OKFF. Öffnungsmaße Außenwände beziehen sich auf den Rohbau. Für Boden- und Deckendurchdrüche gelten ausschließlich die Decken- und Schallpläne. Sämtliche Über- und Unterzüge als statisch wirksame Höhe einrechnen. Deckenbauteile, Pläne gelten nur in Zusammenhang mit der geprüften Statik.

Haftungshinweise: Alle Maße sind auf die Bauteile zu prüfen. Unstimmigkeiten sind der Bauleitung unverzüglich zu melden.

Urheberrecht: Die vorliegende Planung ist urheberrechtlich geschützt und ist Eigentum des Büros KPN ARCHITEKTEN BDA.

Index	Datum	Verfasser
a	15.11.2024	Freigabe AG
b	16.12.2024	Aktualisieren
c	20.03.2025	s. Planliste
d	09.04.2025	s. Planliste

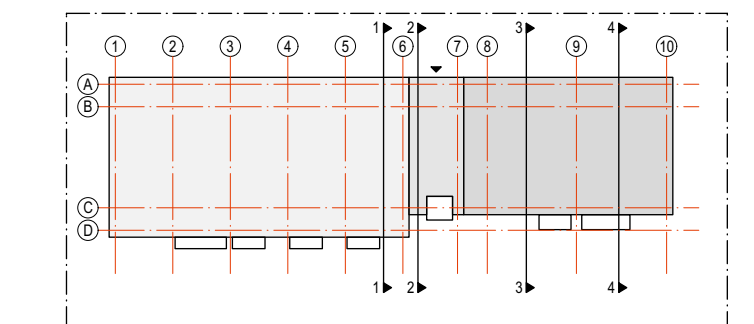

PROJEKT
Neubau STH-RH, Stöckheim-Süd (Wohngebäude Berghey)
Berghey 3
38124 Braunschweig

BAUHER
Nibelungen Wohnbau GmbH
Freistraße 1.0
38106 Braunschweig
Tel/Fax: 0531-30003-151 / -367
nw.sth-rh@nibelungen-wohnbau.de

PLANUNG
KPN Architekten BDA
Hermannstr. 4
38114 Braunschweig
Tel/Fax 0531-12 31 25-0 / -25
sth-rh@kpn-architekten.de

KPN
Architektur + Freiraum

DARSTELLUNG
Aussentreppe Übersichtsplan/Details, Grundrisse, Schnitt

PLANGRÖSSE	1385x594	LEISTUNGSFAHRE	Ausführungsplanung
GEZEICHNET	AT, KU	ERSTELLUNGSDATUM	18.09.2024
MASSSTAB	1:50/1:5	STATUS	Freigabe
INDEX	d	PLANNUMMER	
PROJEKTUR	09.04.2025		362-5-D-TR01-d-0