




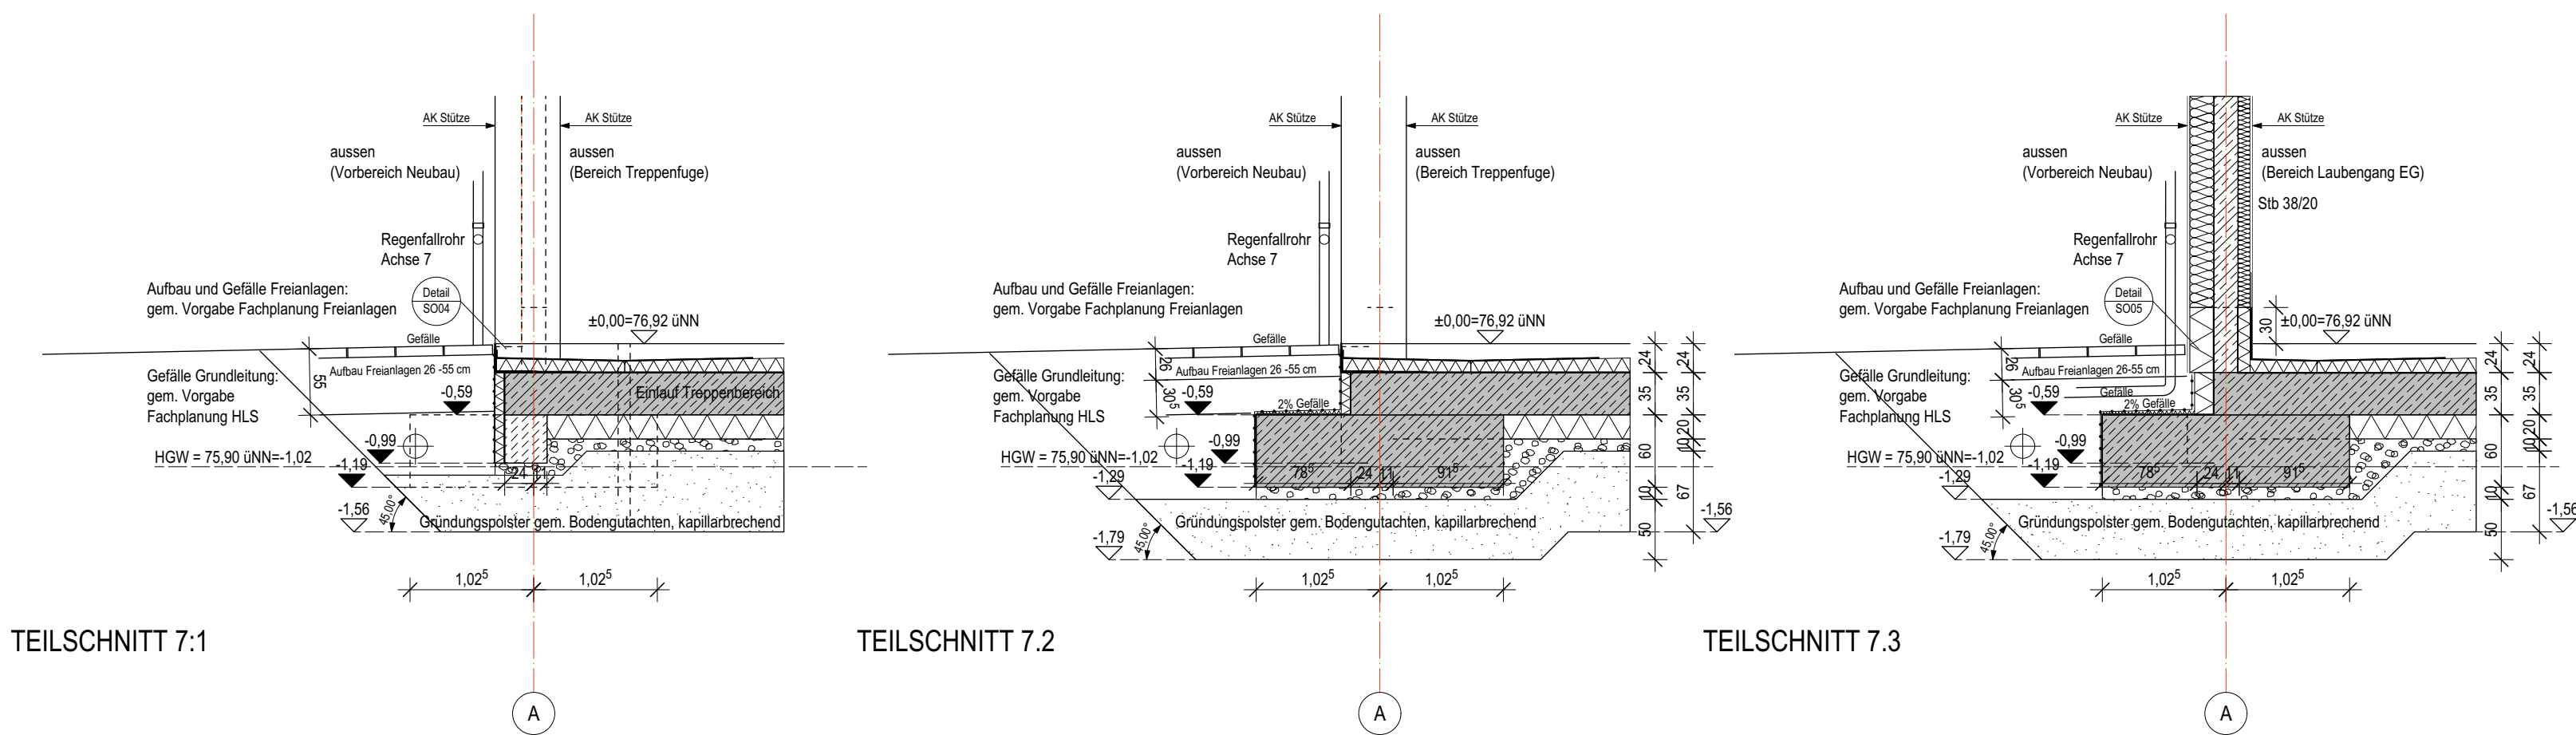


TEILSCHNITT 7: FUNDAMENTVERSTÄRKUNG Achse A/7

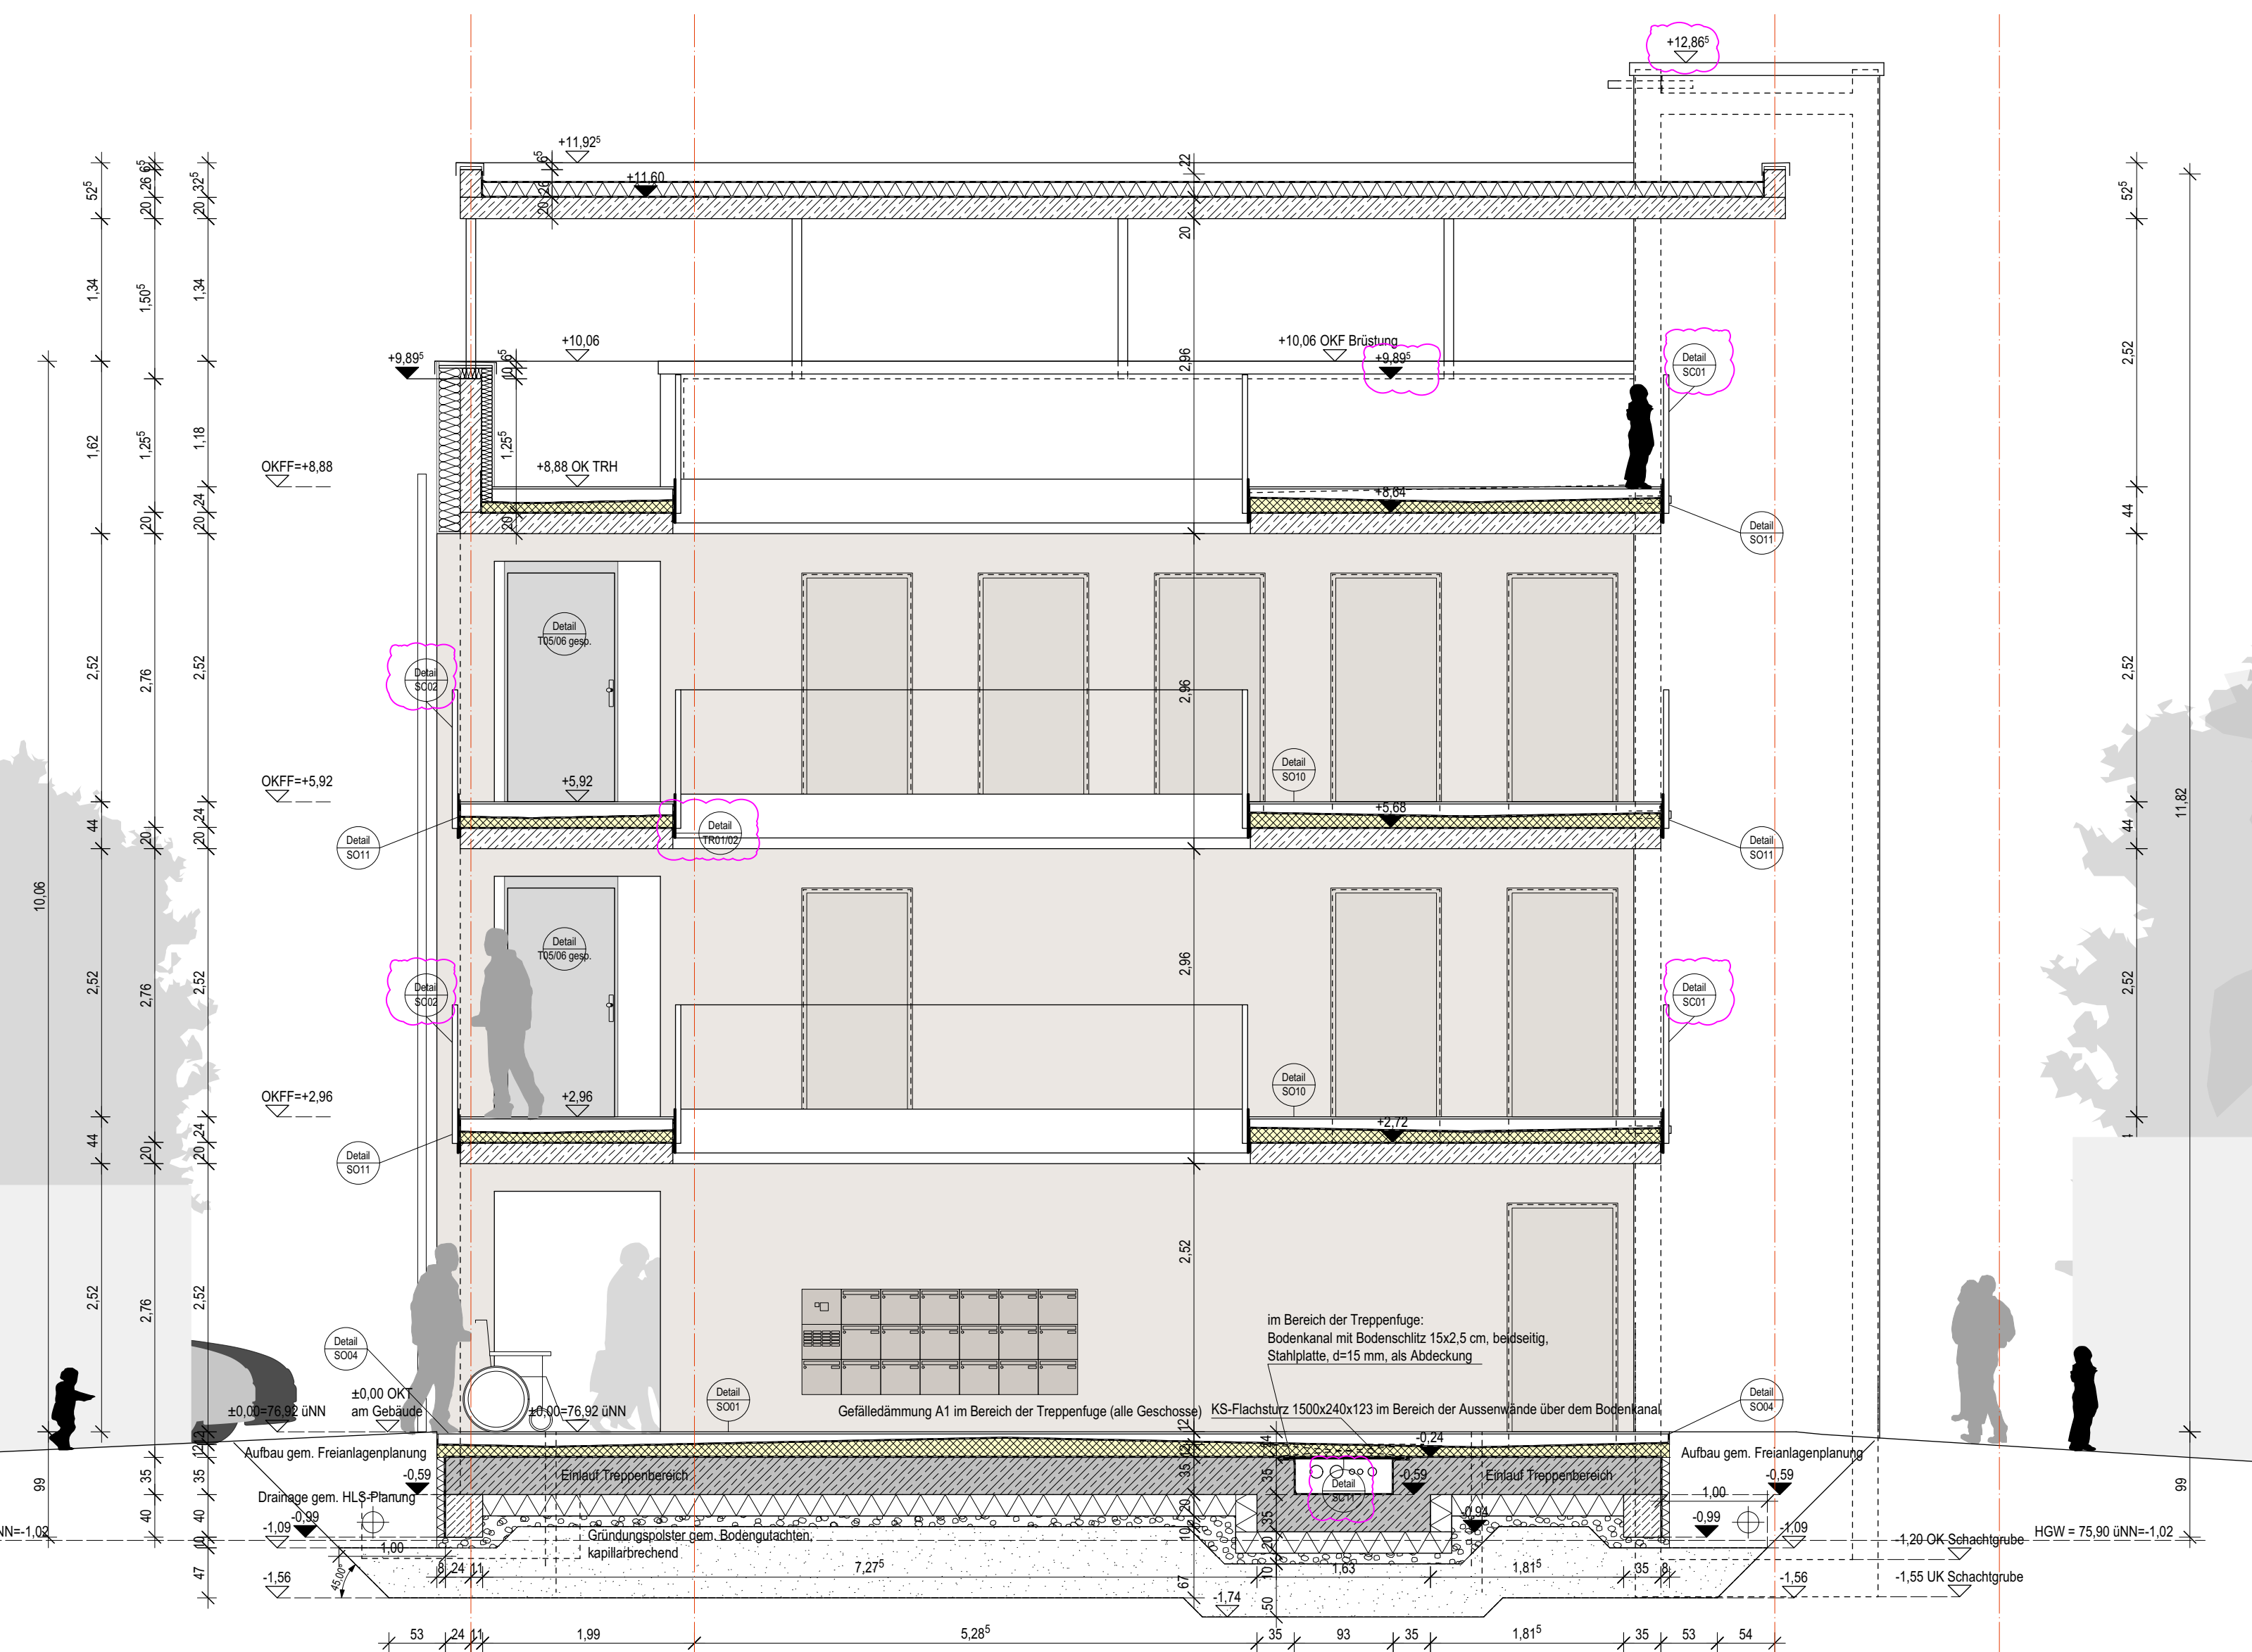

SCHNITT 2

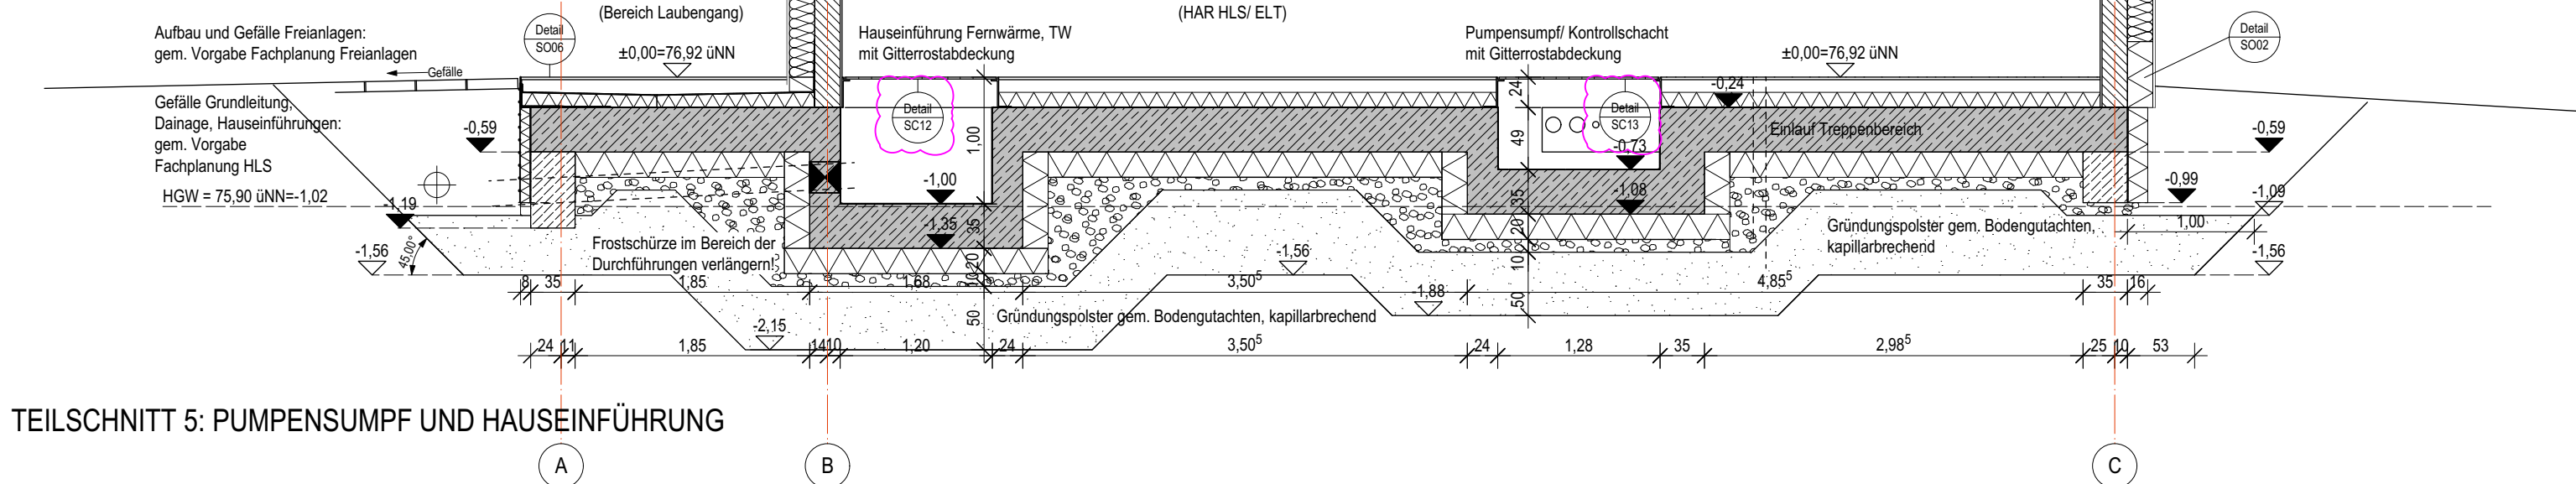

TEILSCHNITT 5: PUMPENSUMPF UND HAUSEINFÜHRUNG

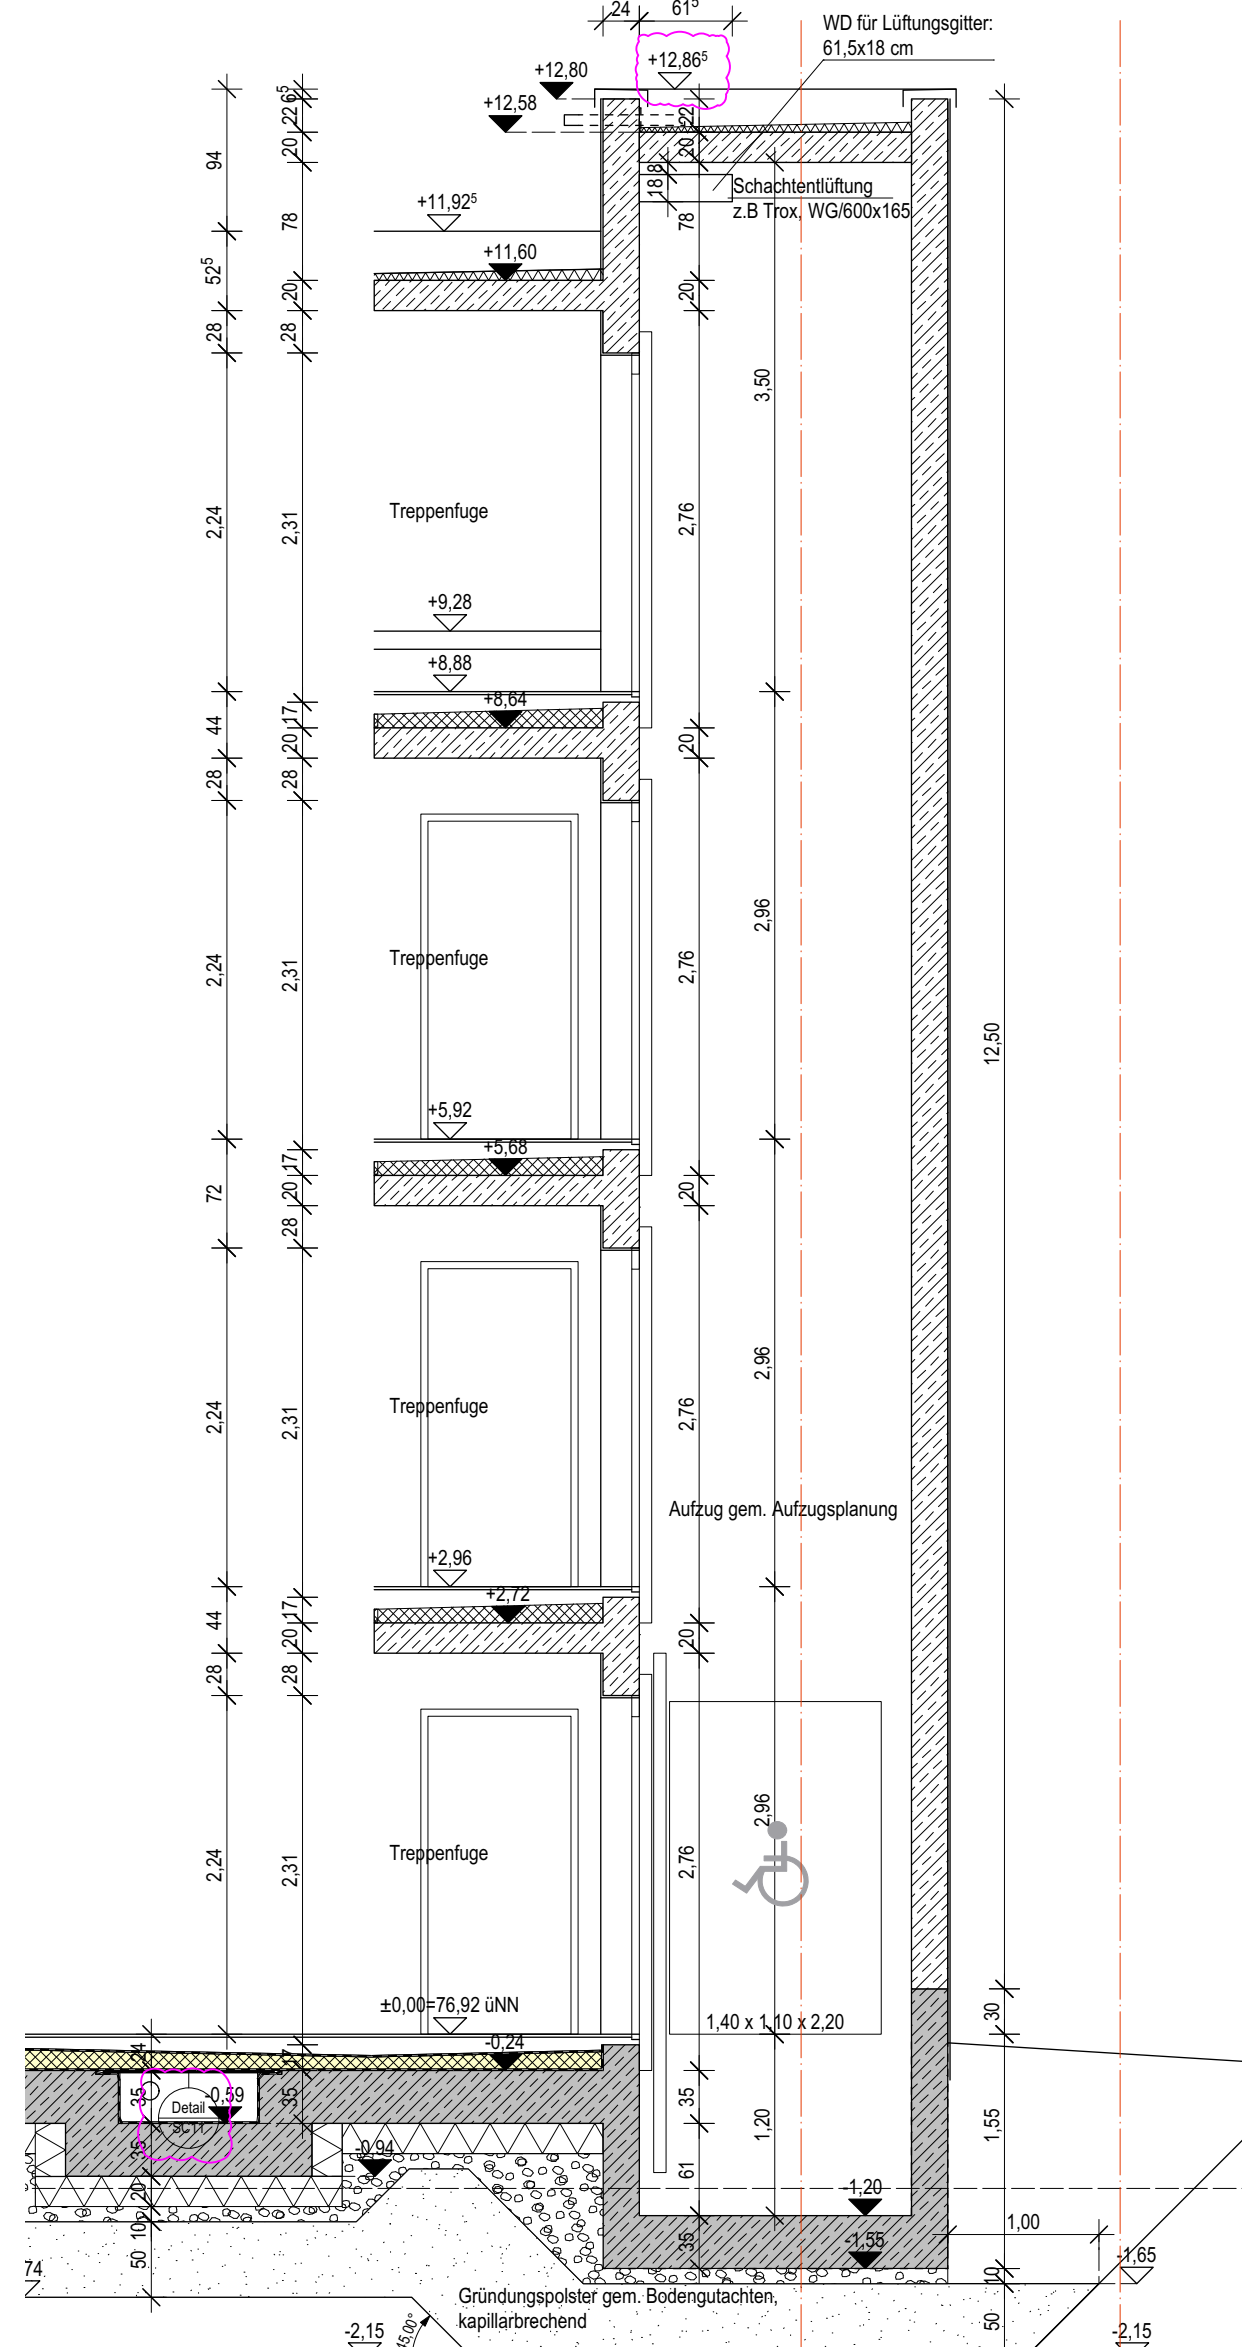

TEILSCHNITT 6: AUFZUGSSCHACHT

LEGENDE:	TÜRSTEMPEL
RAUMSTEMPEL	
Wohnen/Essen	Raumbezeichnung
0.3.04	Ebene WE Raumnr.
F=46.56 m²	Fläche
US: 6mm	US: 6mm
DETAILVERWEISE	HINWEISE SCHNITT
Detail	Bezeichnung
FEBR	Gewerk Nummer
HÖHENKOTE GRUNDRISSSE	HÖHENKOTE SCHNITTE/ANSICHTEN
±0.00	Oberkante Fertigfußboden
-0.20	Oberkante Rohboden
±0.00	Oberkante Fertigfußboden (OKFF)
-0.20	Oberkante Rohboden (OKRB)
LINIENDARSTELLUNG	ABKÜRZUNGEN
—	Achsen
---	unter der Schnittebene
---	über der Schnittebene
---	therm. Trennung (Draufsicht)
SCHRAFFUREN	BW
Stahlbeton/ WU-Konstruktion	Brandwand
unbewehrter Beton	BRH
Mauerwerk	Brüstungshöhe
Trockenbau	STG
Brandwand Bauart BW	OK
Abgehängte Decke	Oberkante
	UK
	Unterkannte
	VK
	Vorderkante
	mN
	Meter über Normal-Null
	RR
	Regenfallrohr
	FFL
	Fensterflügel
	FAL
	Fensteraufzylinder
	SE
	Bodenentwurf
	BD
	Bodendurchbruch
	WD
	Wanddurchbruch
	WS
	Wandschütz
	KB
	Kombibühne bzw. Aussparung (Sohle)

ZUR KENNTNIS

Festlegung:
Rohbaumaße für BRH, Fenster- und Türöffnungen bezogen auf OKFF.
Öffnungsmaße Außenwände beziehen sich auf den Rohbau.
Für Boden- und Deckendurchbrüche gelten ausschließlich die Decken- und Schallpläne. Sämtliche Über- und Unterzüge als statisch wirksame Höhe einschl. Deckenbauteil. Pläne gelten nur in Zusammenhang mit der geprüften Statik.


Haftungshinweis:
Alle Maße sind auf der Baustelle zu prüfen. Unstimmigkeiten sind der Bauleitung unverzüglich zu melden.

Urheberrecht:
Die vorliegende Planung ist urheberrechtlich geschützt und ist Eigentum des Büros KPN ARCHITEKTEN BDA.

Index	Datum	Änderung
c	15.11.2024	Freigabe AG
d	16.12.2024	Attikahöhe angep.
e	18.12.2024	Attikahöhe Flugdach
f	11.02.2025	maßl. Ergänzungen, WD für Lüftungsgitter, Det. Verw.
g	01.04.2025	BRH Achse 7, Det. Verw.

Index	Datum	Verteiler
c	18.11.2024	AG, FPL, pdf
d	16.12.2024	AG, FPL, dwg/pdf
e	09.01.2025	AG, FPL, pdf
f	11.02.2025	AG, FPL, dwg/pdf
g	09.04.2025	s. Planliste

± 0,00 m = 76,92 ü. NN

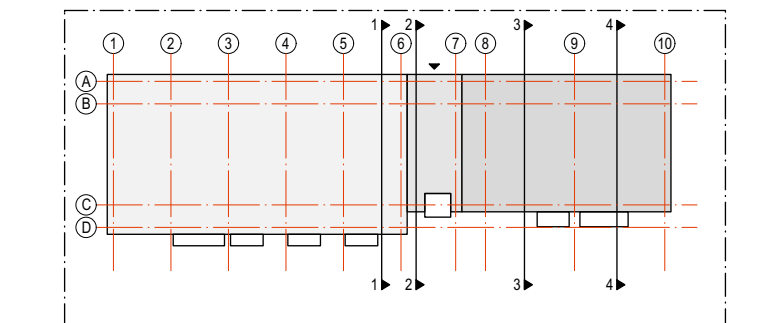

PROJEKT
Neubau STH-RH, Stöckheim-Süd (Wohngebäude Berghey)
Berghey 3
38124 Braunschweig

BAUHER
Nibelungen Wohnbau GmbH
Freystraße 10
38106 Braunschweig
Tel/Fax: 0531-30003-151 / -367
nw.sth-rh@nibelungen-wohnbau.de

PLANUNG
KPN Architekten BDA
Hermannstr. 4
38114 Braunschweig
Tel/Fax 0531-12 31 25-0 / -25
sth-rh@kpn-architekten.de

KPN
Architektur + Freiraum

DARSTELLUNG
Querschnitt 2
Teilschnitte 5, 6, 7.1-7.3

PLANGRÖSSE	DIN A1	LEISTUNGSFASE	Ausführungsplanung
GEZEICHNET	AT, KU	ERSTELLUNGSdatum	18.07.2024
MASSSTAB	1:50	STATUS	Freigabe
INDEX	g	PLANNUMMER	
INDEXdatum	09.04.2025		

362-5-S02-g-F0